


KATASTRÁLNÍ SITUACE
1:200

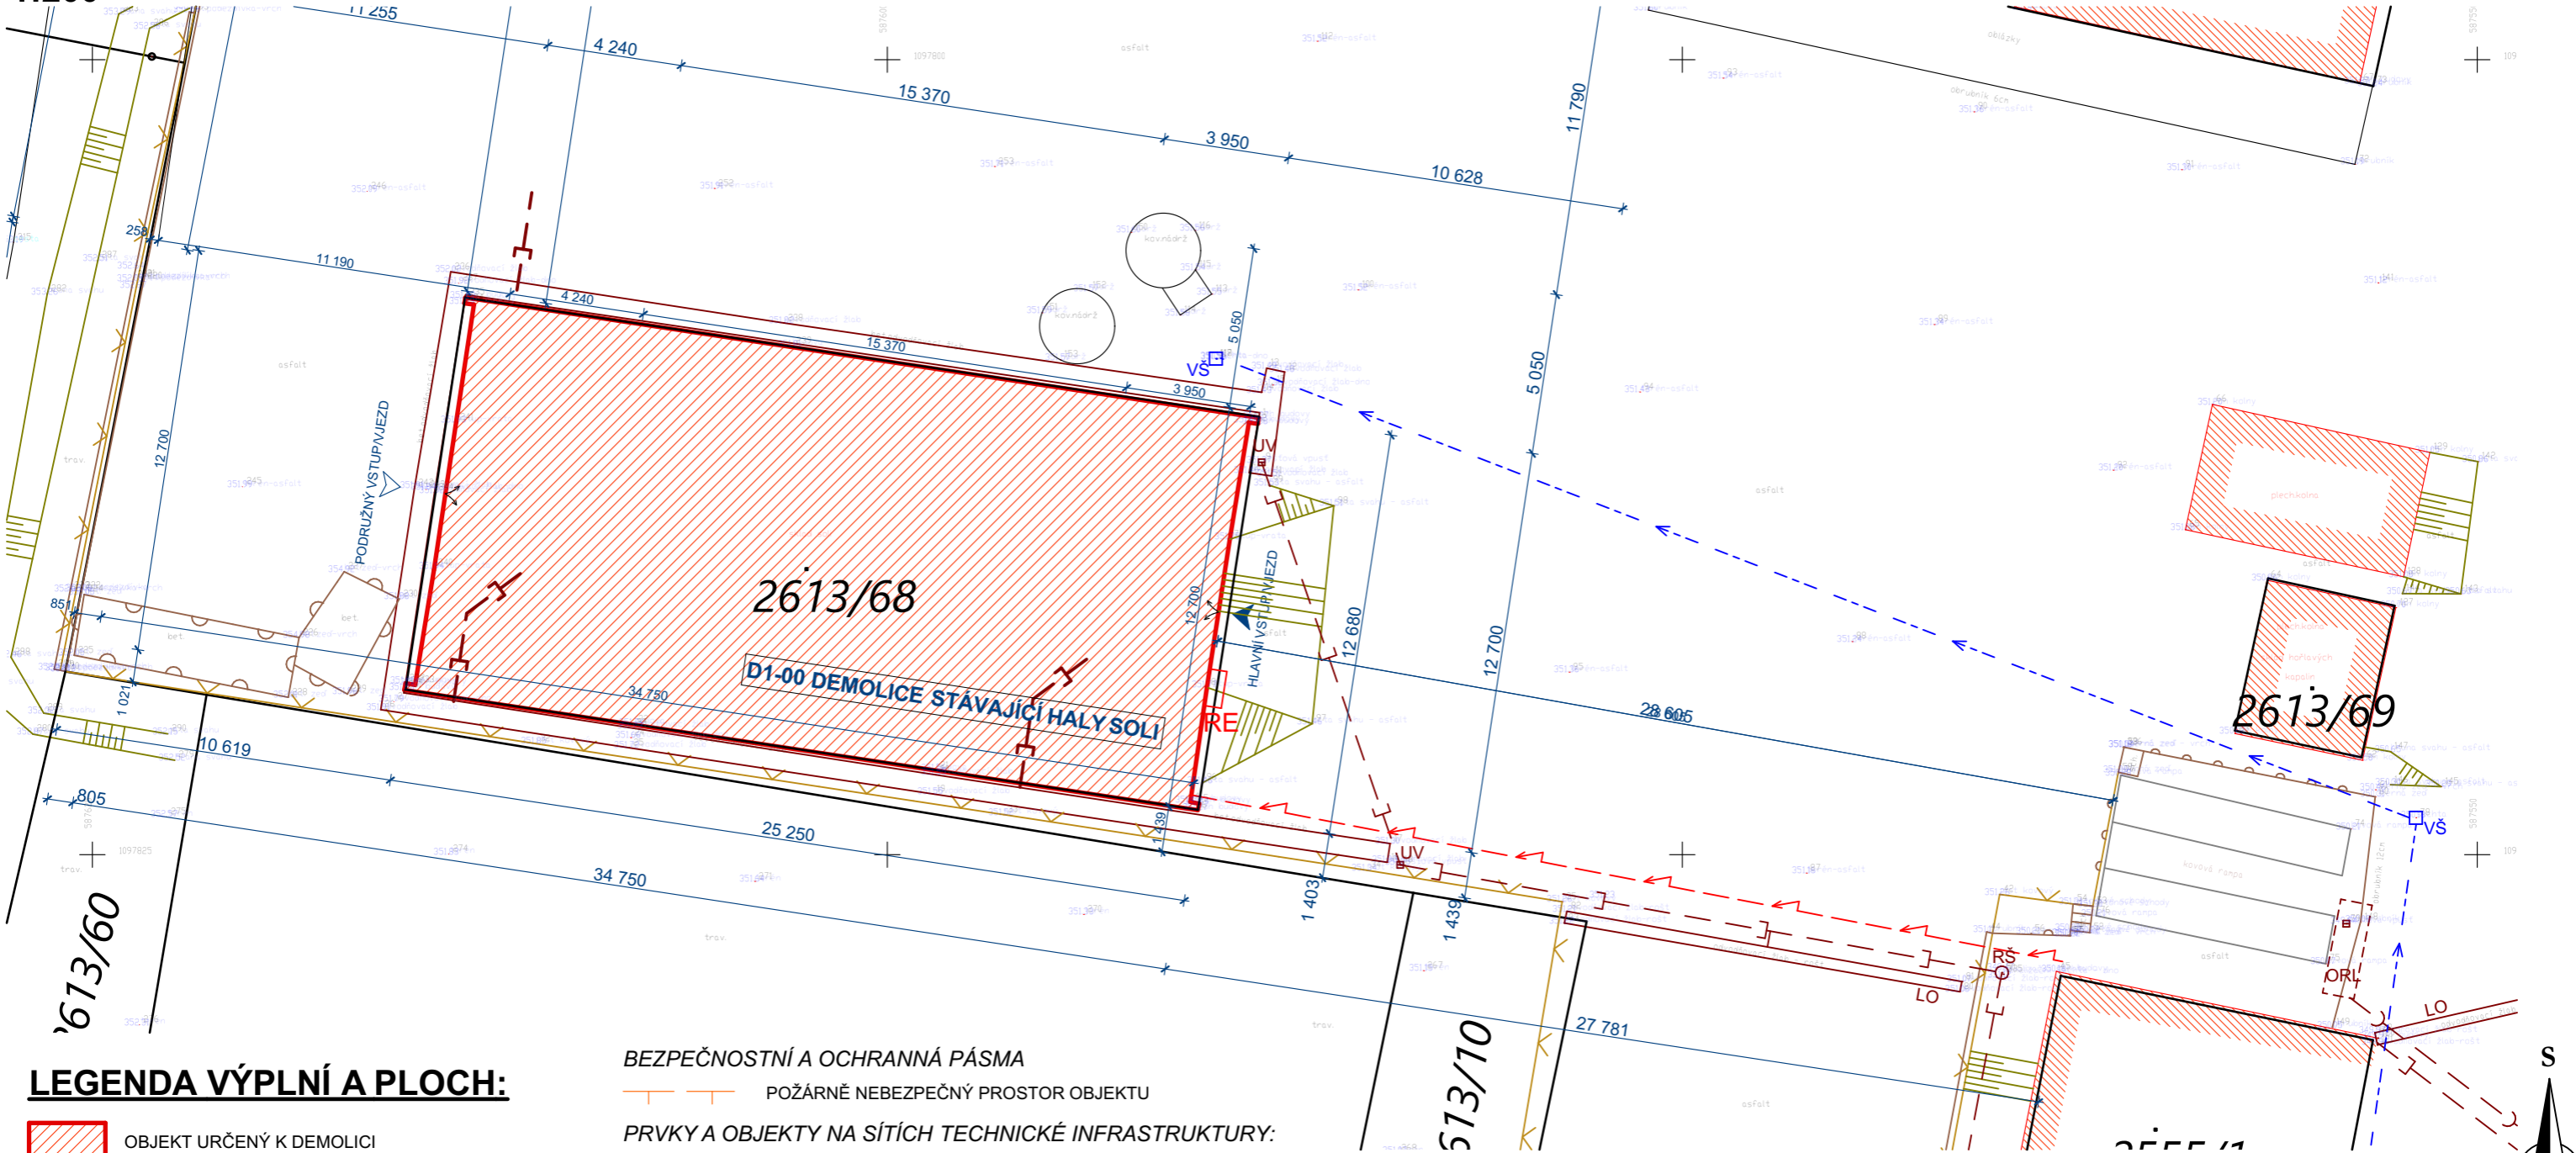

LEGENDA VÝPLNÍ A PLOCH:

- OBJEKT URČENÝ K DEMOLICI
- STÁVAJÍCÍ OKOLNÍ OBJEKTY - SKUTEČNÁ POLOHA

LEGENDA ZNAČEK A ČAR:

- HRANICE DOTČENÉHO ÚZEMÍ
- KATASTRÁLNÍ MAPA - HRANICE PARCEL
- KATASTRÁLNÍ MAPA - SLUČKOVÉ ČÁRY PARCEL

ROZHRANÍ PLOCH

- KOMUNIKACE, ZPEVNĚNÉ PLOCHY - STÁVAJÍCÍ
- RELIÉF TERÉNU, SVAHOVÁNÍ - STÁVAJÍCÍ

OPLOCENÍ

- PLOTY STÁVAJÍCÍ
- OPĚRNÉ A OHRADNÍ STĚNY STÁVAJÍCÍ

VSTUPY, PŘÍJEZDY

- VSTUPY A VJEZDY DO OBJEKTU

BEZPEČNOSTNÍ A OCHRANNÁ PÁSMA

- POŽÁRNĚ NEBEZPEČNÝ PROSTOR OBJEKTU

PRVKY A OBJEKTY NA SÍTÍCH TECHNICKÉ INFRASTRUKTURY:

- STÁVAJÍCÍ
 - RE ELEKTRO ROZVÁDĚČ
 - VŠ VODOVODNÍ ŠACHTA
 - RŠ REVIZNÍ ŠACHTA
 - ORL ODLUČOVAČ ROPNÝCH LÁTEK
 - UV ULIČNÍ VPUST
 - LO LINIOVÉ ODVODNĚNÍ

STÁVAJÍCÍ SÍŤ:

- AREÁLOVÝ VODOVOD
- AREÁLOVÁ SPLAŠKOVÁ KANALIZACE
- AREÁLOVÁ DEŠŤOVÁ KANALIZACE
- AREÁLOVÉ PODZEMNÍ ROZVODY ELEKTRO NN

Název stavby:			
HALA NA SŮL SÚS MORAVSKÁ TŘEBOVÁ			
Místo stavby:			
k.ú. Moravská Třebová, areál SÚS Moravská Třebová			
Objednatel:			
Správa a údržba silnic Pardubického kraje, Doubravice 98, 533 53 Pardubice			
Generální projektant:		APOLO CZ s.r.o., Tyršova 155, 572 01 Políčka	
Projektant:		Ing. Karel Marek	
Zodp. projektant:		Ing. Martin Kozáček	
Kraj:	Pardubický	Formát:	2 A4
Stav. úřad:	Moravská Třebová	Datum:	6/2020
Stupeň PD: DOKUMENTACE BOURACÍCH PRACÍ		Č. zakázky:	P1420
Obsah přílohy:		Označení přílohy:	Č. paré:
C - SITUACE STAVBY KATASTRÁLNÍ SITUACNÍ VÝKRES		C.02	1:200