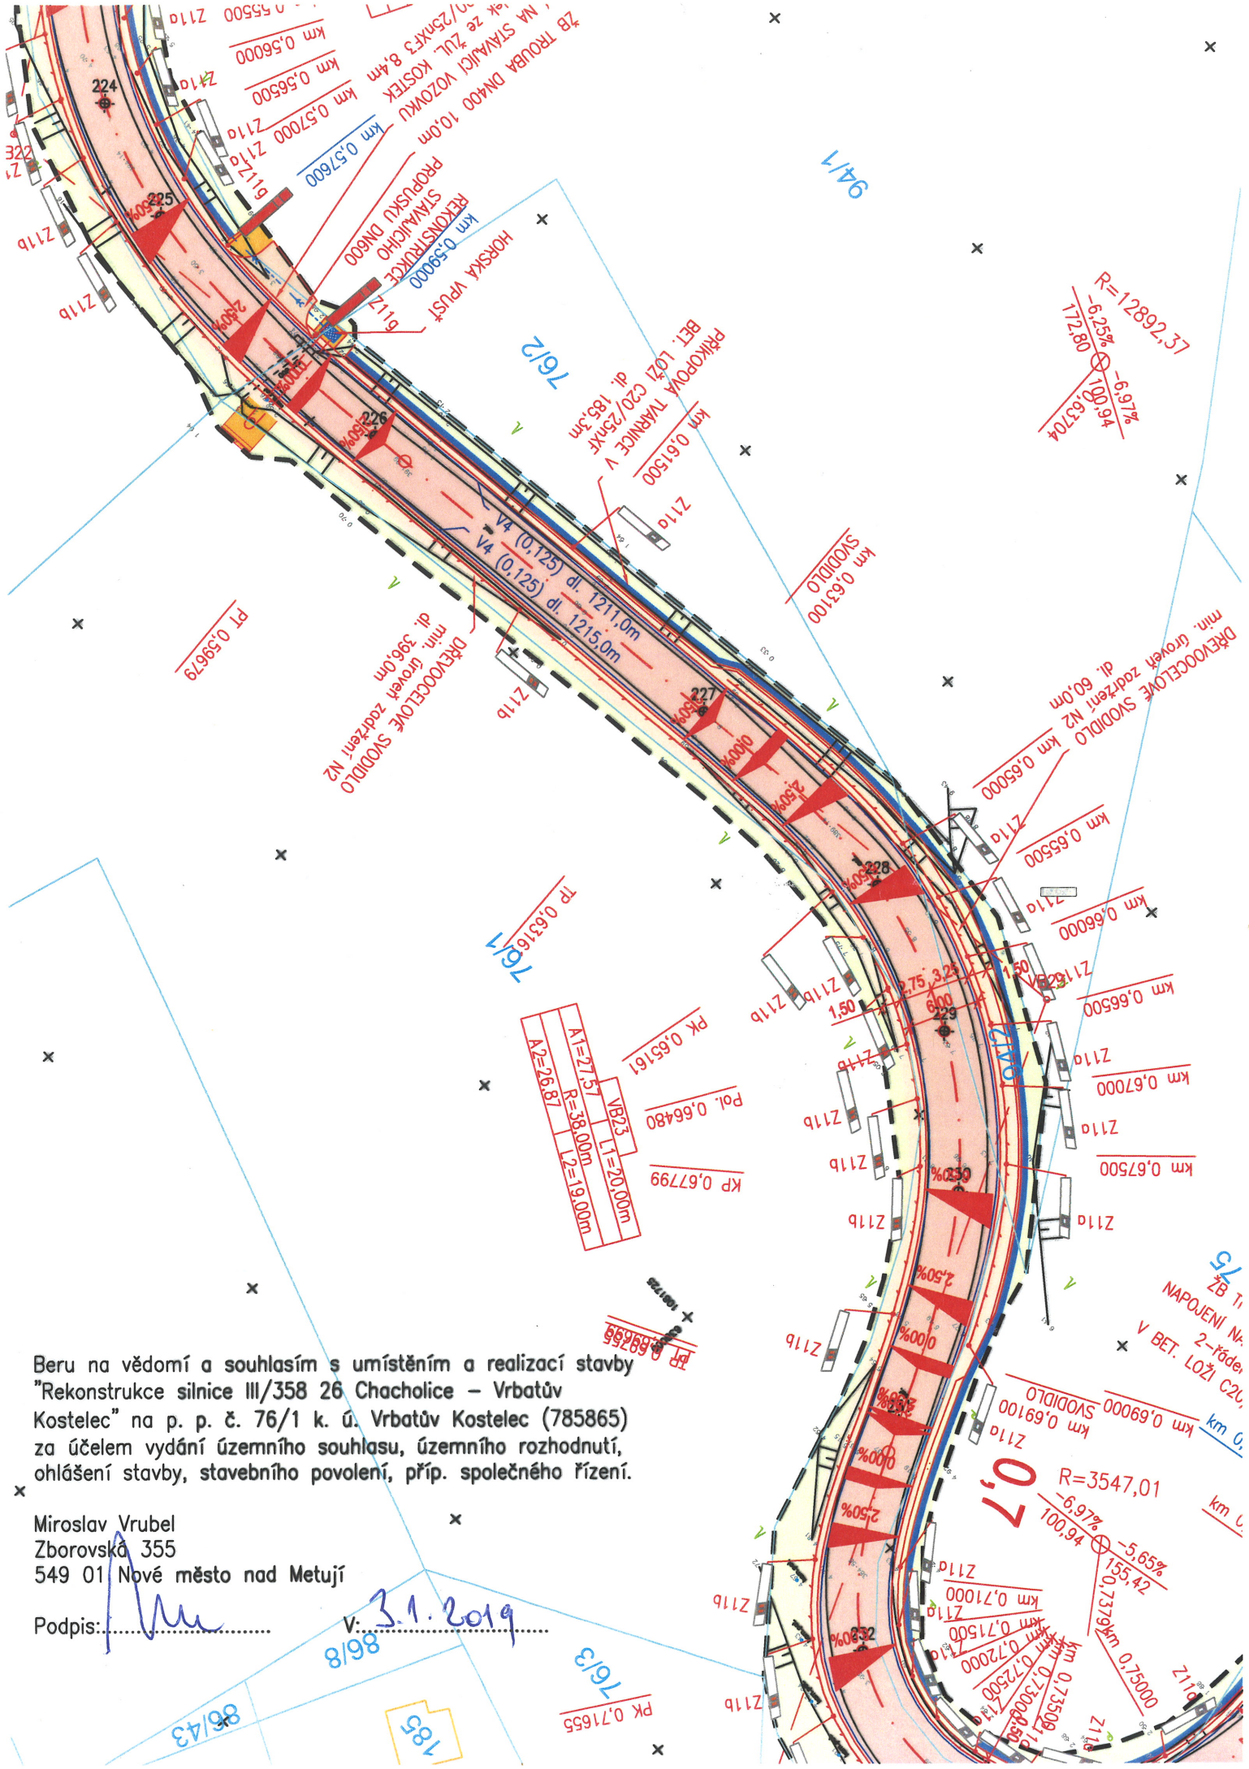

Beru na vědomí a souhlasím s umístěním a realizací stavby "Rekonstrukce silnice III/358 26 Chacholice – Vrbatův Kostelec" na p. p. č. 76/1 k. ú. Vrbatův Kostelec (785865) za účelem vydání územního souhlasu, územního rozhodnutí, ohlášení stavby, stavebního povolení, příp. společného řízení.

Miroslav Vrubel
Zborovská 355
549 01 Nové město nad Metují

Podpis:..... V: 3.1.2019

LEGENDA:

STAV	NÁVRH	
		ZAMĚŘENÍ – VÝŠKOPIS, POLOHOPIS
		KN
		HRANICE TĚLESA POZEMNÍ KOMUNIKACE
		VOZOVKA – KRYT Z ASFALTOBETONU
		VOZOVKA – NAPOJENÍ NA STÁVAJÍCÍ KOMUNIKACE/ZPEVNĚNÉ PLOCHY
		NEZPEVNĚNÁ KRAJNICE
		SILNIČNÍ OBRUBNÍK
		HOSPODÁŘSKÝ SJEZD
		SVAH TĚLESA PK
		ODVODŇOVACÍ ZAŘÍZENÍ PŘÍKOPOVÉ ŽLABY, ODVODŇOVACÍ TROUBY
		TERÉNNÍ ÚPRAVY
		NAPOJENÍ SJEZDŮ V OBCI – UVEDENÍ DO PŮVODNÍHO STAVU
		ZPEVNĚNÍ LOMOVÝM KAMENEM V BET. LOŽI
		ULIČNÍ VPUSŤ
		HORSKÁ VPUSŤ

P2 P2 SVISLÉ DOPRAVNÍ ZNAČENÍ

DOPLŇKOVÉ CHARAKTERISTIKY

		HRANICE STAVBY
		PŘÍSTUP NA STAVENIŠTĚ
	101	VYTYČOVACÍ BOD

SÍŤ TECHNICKÉ INFRASTRUKTURY

		SILOVÉ VEDENÍ VN NADZEMNÍ – ochranné pásmo 7m
		SILOVÉ VEDENÍ NN NADZEMNÍ
		SILOVÉ VEDENÍ NN PODZEMNÍ – ochranné pásmo 1m
VO		SILOVÉ VEDENÍ NN VO – ochranné pásmo 1m
		PLYNOVOD STL – ochranné pásmo 1m
		SDĚLOVACÍ VEDENÍ OVĚŘENÝ O2 – ochranné pásmo 1m
		SDĚLOVACÍ VEDENÍ NADZEMNÍ O2
		SDĚLOVACÍ VEDENÍ NEOVĚŘENÝ O2 – ochranné pásmo 1m
		VODOVOD – ochranné pásmo 1,5m

S

4
5

S–JTSK Výškový systém B.p.v.

PROJEKTANT:	VYPRACOVAL:	KONTROLOVAL:	ZPRACOVATEL:
Ing. Michal Švarc	Ing. Michal Švarc	Ing. František Haburaj, Ph.D.	DSP a.s.
Švarc	Švarc	Haburaj	

INVESTOR: Správa a údržba silnici Pardubického kraje

KRAJ / OBEC: Pardubický kraj / Chacholice, Skála, Vrbatův Kostelec

STAVBA:

REKONSTRUKCE SILNICE III/35826 CHACHOLICE - VRBATŮV KOSTELEC

STAVEBNÍ OBJEKT:
SO101, SO102, SO103

ČÍSLO ZAKÁZKY:	FORMÁTY: 6 x A4
DATUM: 05.2017	PARÉ:
STUPEŇ: DÚR+DSP	
MĚŘÍTKO: 1:500	

NÁZEV PŘÍLOHY:

KOORDINAČNÍ SITUAČNÍ VÝKRES - ČÁST 4

ČÁST: **C**

PŘÍL. Č.: **3.4**

DOKUMENTACI LZE UŽÍVAT POUZE VE SMYSLU PŘÍSLUŠNÉ SMLOUVY O DÍLO. VÝKRES, ČI JEHO ČÁST, MŮŽE BÝT KOPÍROVÁN, NEBO JINÝM ZPŮSOBEM ROZŠIŘOVÁN, POUZE PO PŘEDCHOZÍM SOUHLASU ZPRACOVATELE.