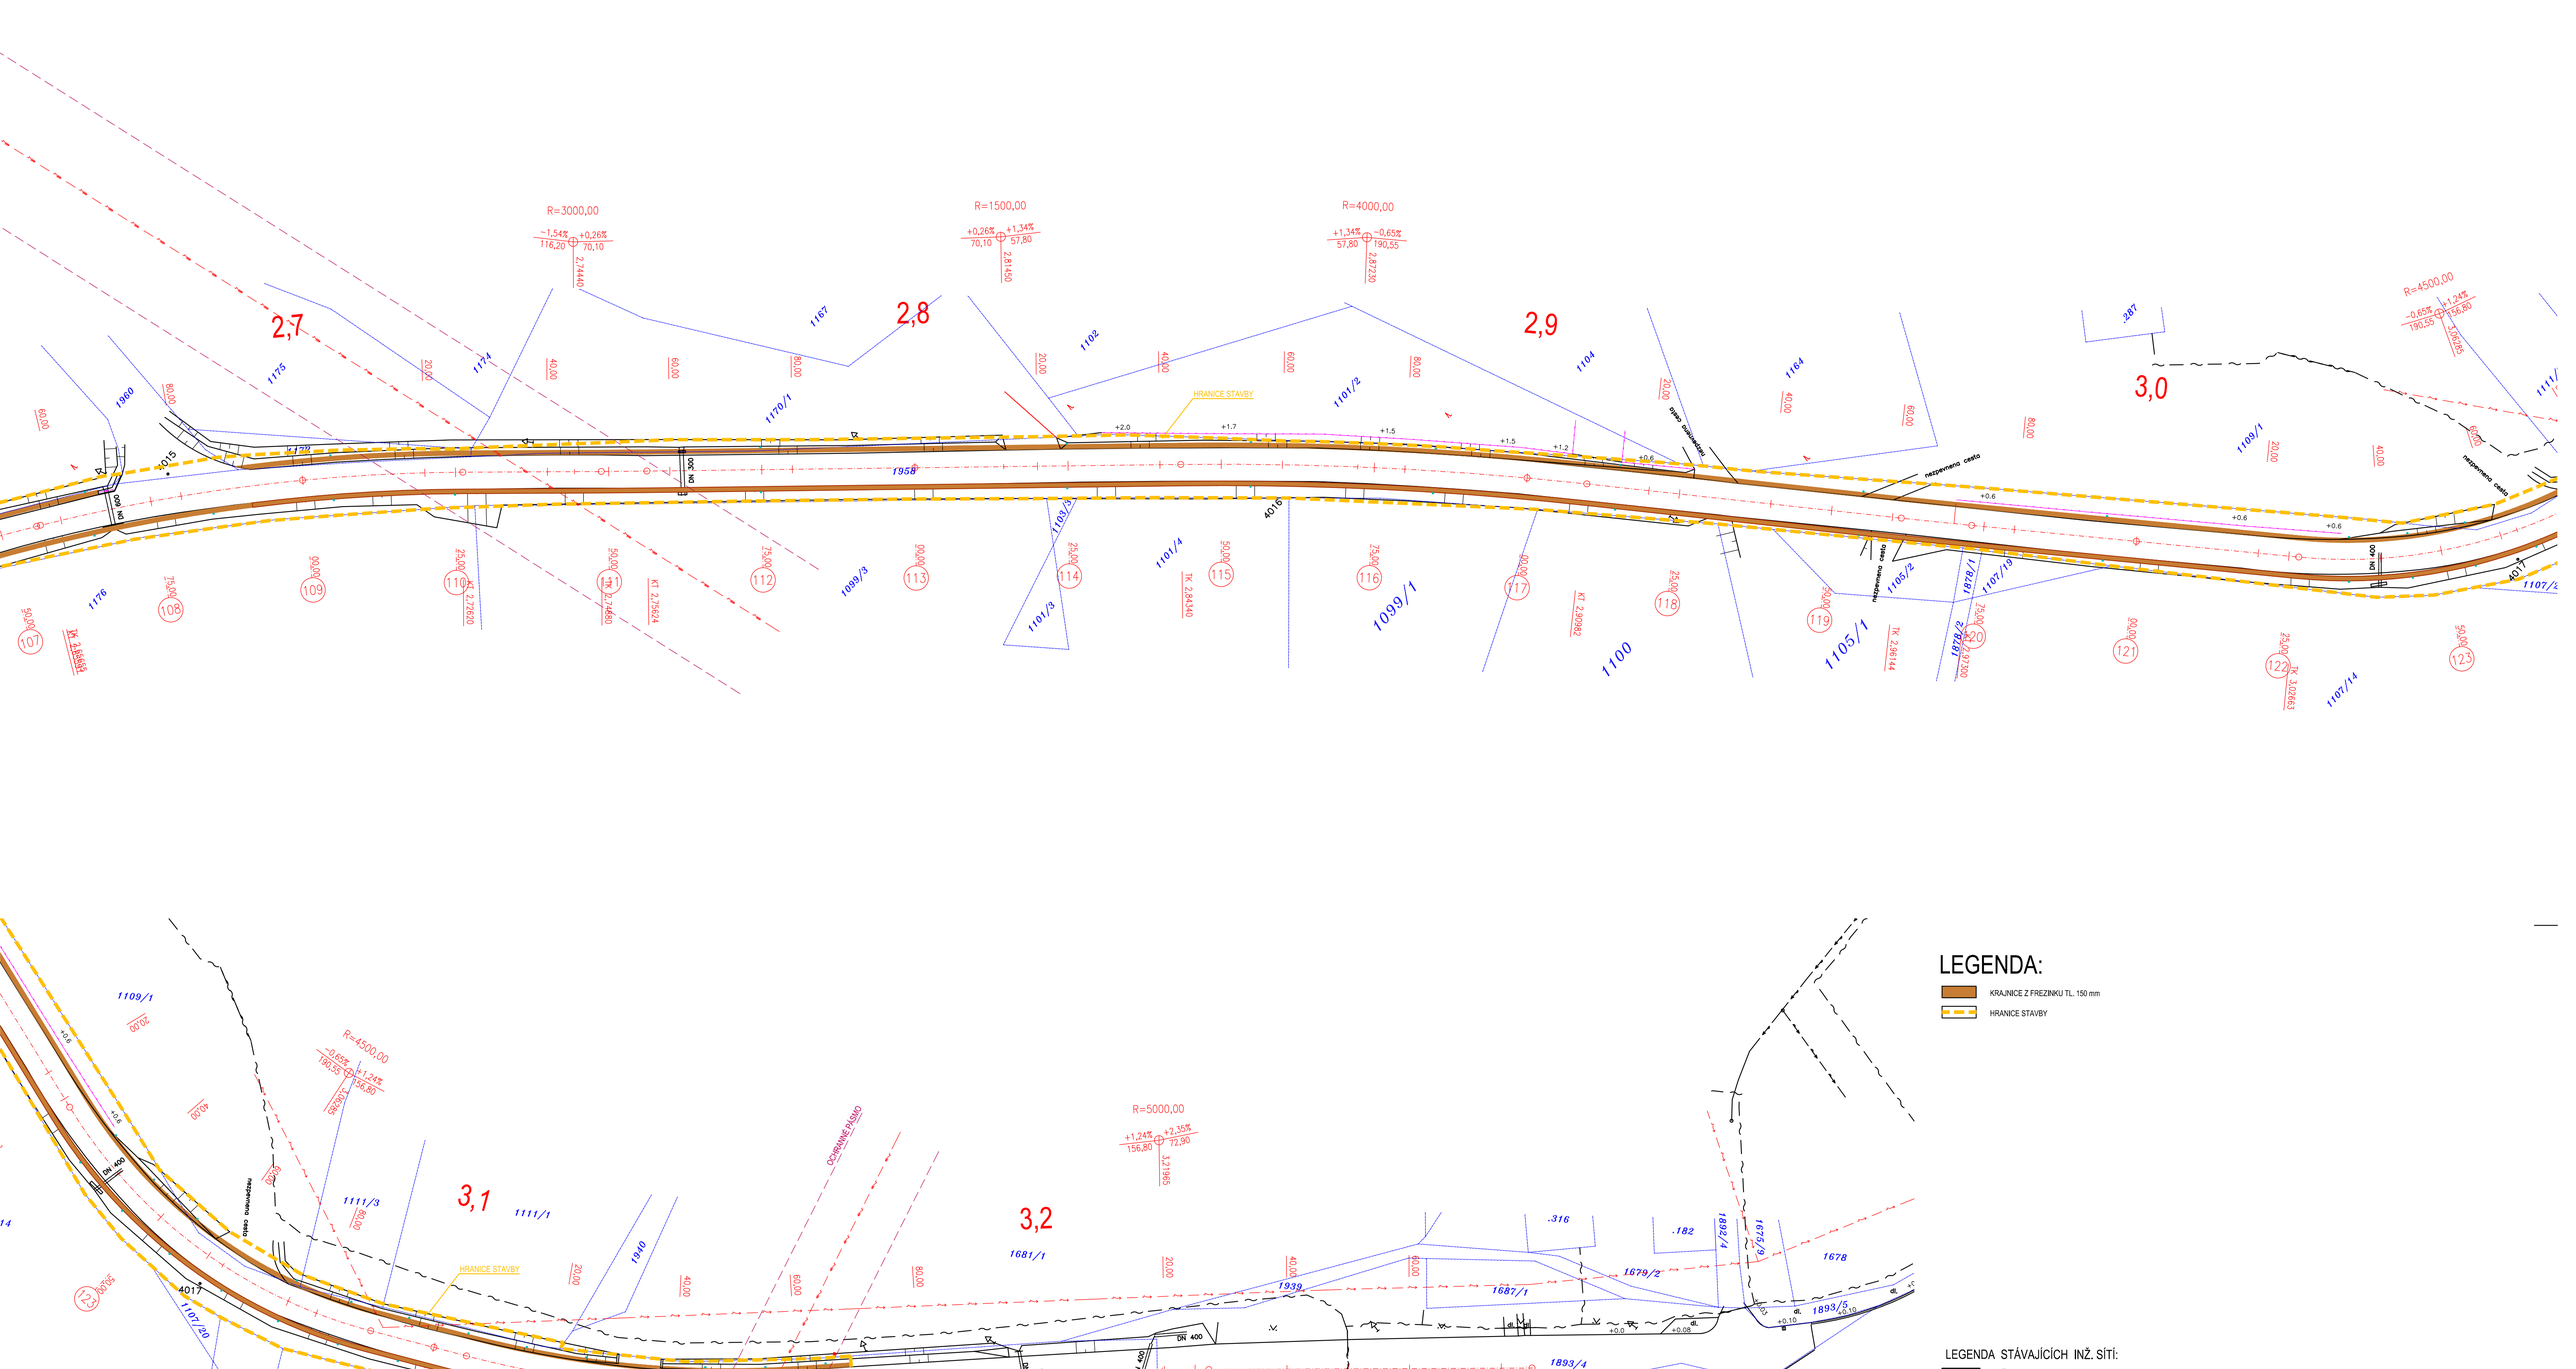

LEGENDA:

- KRAJNICE Z FREZINKU TL. 150 mm
- HRANICE STAVBY

LEGENDA STÁVAJÍCÍCH INŽ. SÍTÍ:

- SDĚLOVACÍ KABEL,CETIN a.s.
- PODZEMNÍ VEDENÍ NN DO 1kV, ČEZ DISTRIBUCE, a.s.
- NADZEMNÍ VEDENÍ NN DO 1kV, ČEZ DISTRIBUCE, a.s.
- NADZEMNÍ VEDENÍ VN DO 35kV, ČEZ DISTRIBUCE, a.s.
- VODOVOD, VS CHRUDIM, a.s.
- NADZEMNÍ VEDENÍ VVN DO 110kV, ČEZ DISTRIBUCE, a.s.

! PRŮBĚH INŽENÝRSKÝCH SÍTÍ JE ZAKRESLEN DLE PODKLADŮ JEJICH SPRÁVCŮ. PŘED ZAHÁJENÍM VEŠKERÝCH STAVEBNÍCH PRACÍ JE NUTNO NECHAT VYTÝČIT INŽENÝRSKÉ SÍTĚ. !

PRODIN

Vypracoval: Bc. L. Ledvinková	Zodp. projektant: Bc. L. Ledvinková	Kontroloval: Ing. Michal Hornýš
Kraj: Pardubický	Traťový úsek/Obec: Miřetice, Dachov, Dřeveš	
Investor: SÚS Pardubického kraje, Doubravice 98, 533 53 Pardubice		
Akce: Oprava silnice III/337 73 Miřetice - Dřeveš		
Obsah výkresu: KOORDINAČNÍ SITUAČNÍ VÝKRES 4/4		

PRODIN

Formát	8 x A4
Datum	01/2021
Účel	PDPS
Č. zakázky	3111/19/149
Změna	Č. kopie
Měřítko	1:500
Část dokumentace	Č. výkresu
C.2	.4