



VZOROVÝ PŘÍČNÝ ŘEZ - extravián  
KM 2,550 00

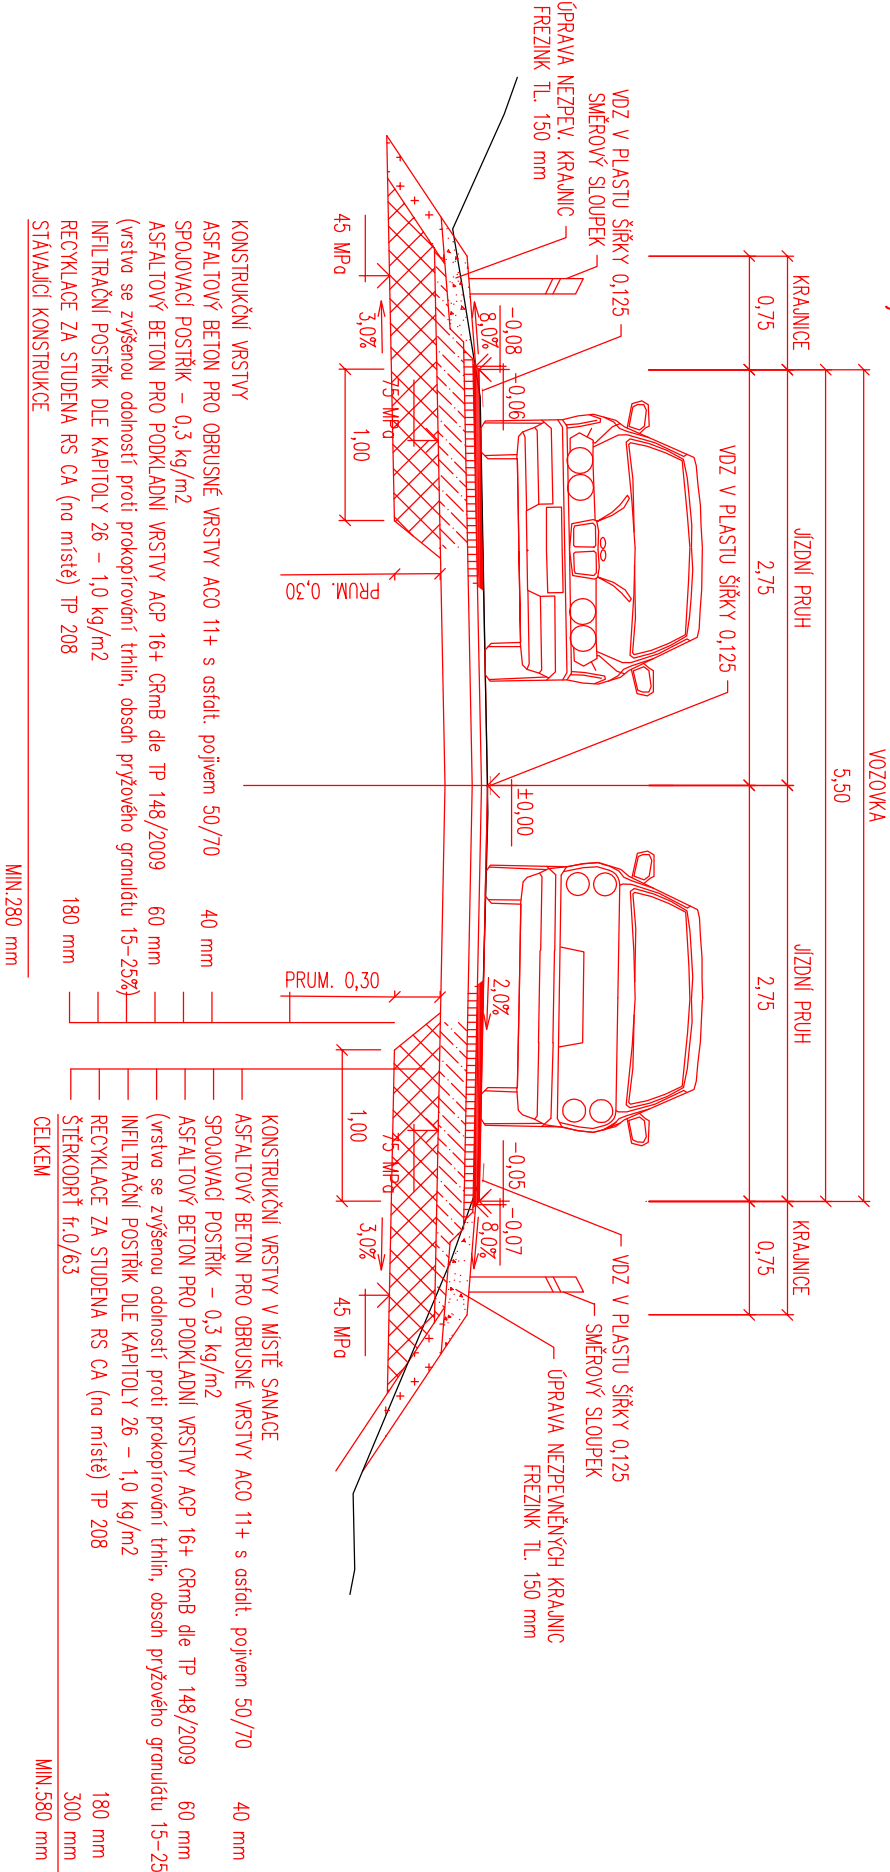


ŠIKMÉ ČELO SE ZEŠÍKMENOU VTOKOVOU HRANOU  
OBLOŽENOU LOMOVÝM KAMENEM

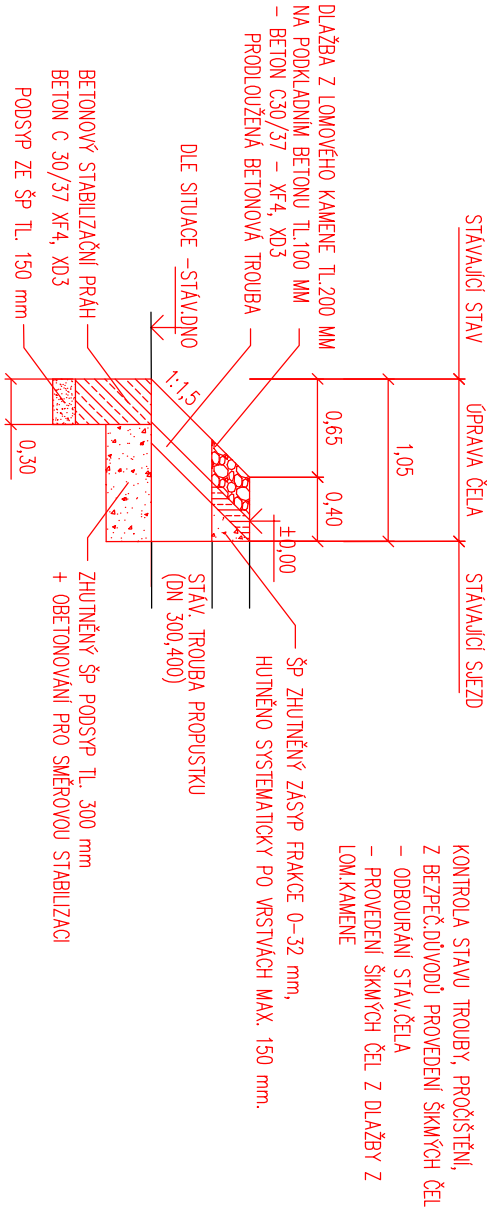

Vyracoval:		Zodp. projektant:		Kontroloval:	
Bc. L. Ledvinková		Bc. L. Ledvinková		Ing. Michal Hornýš	
Kraj:		Traťový úsek/Dbeč:			
Pardubický		Mířetice, Dachov, Dřevěš			
Investor					
SÚS Pardubického kraje, Doubravice 98, 533 53 Pardubice					
Akce:					
Oprava silnice III/337 73 Mířetice – Dřevěš					
SO 102 III/337 73, úsek od konce pietního místa					
Ležáky – křiž. s III/337 77					
Obsah výkresu:					
Vzorové příčné řezy					

Formát		2x A4	
Datum		01/2021	
Účel		PDPS	
Č. zakázky		3111/19/149	
Změna		Č. kopie	
Měřítko		1:50	
Část dokumentace		Č. výkresu	
D.1.1.2		.3	





PRODIN A.S.  
K VÁPENCE 2745  
530 02 PARDUBICE

www.prodin.cz  
DIČ: CZ25292161  
IČO: 25292161