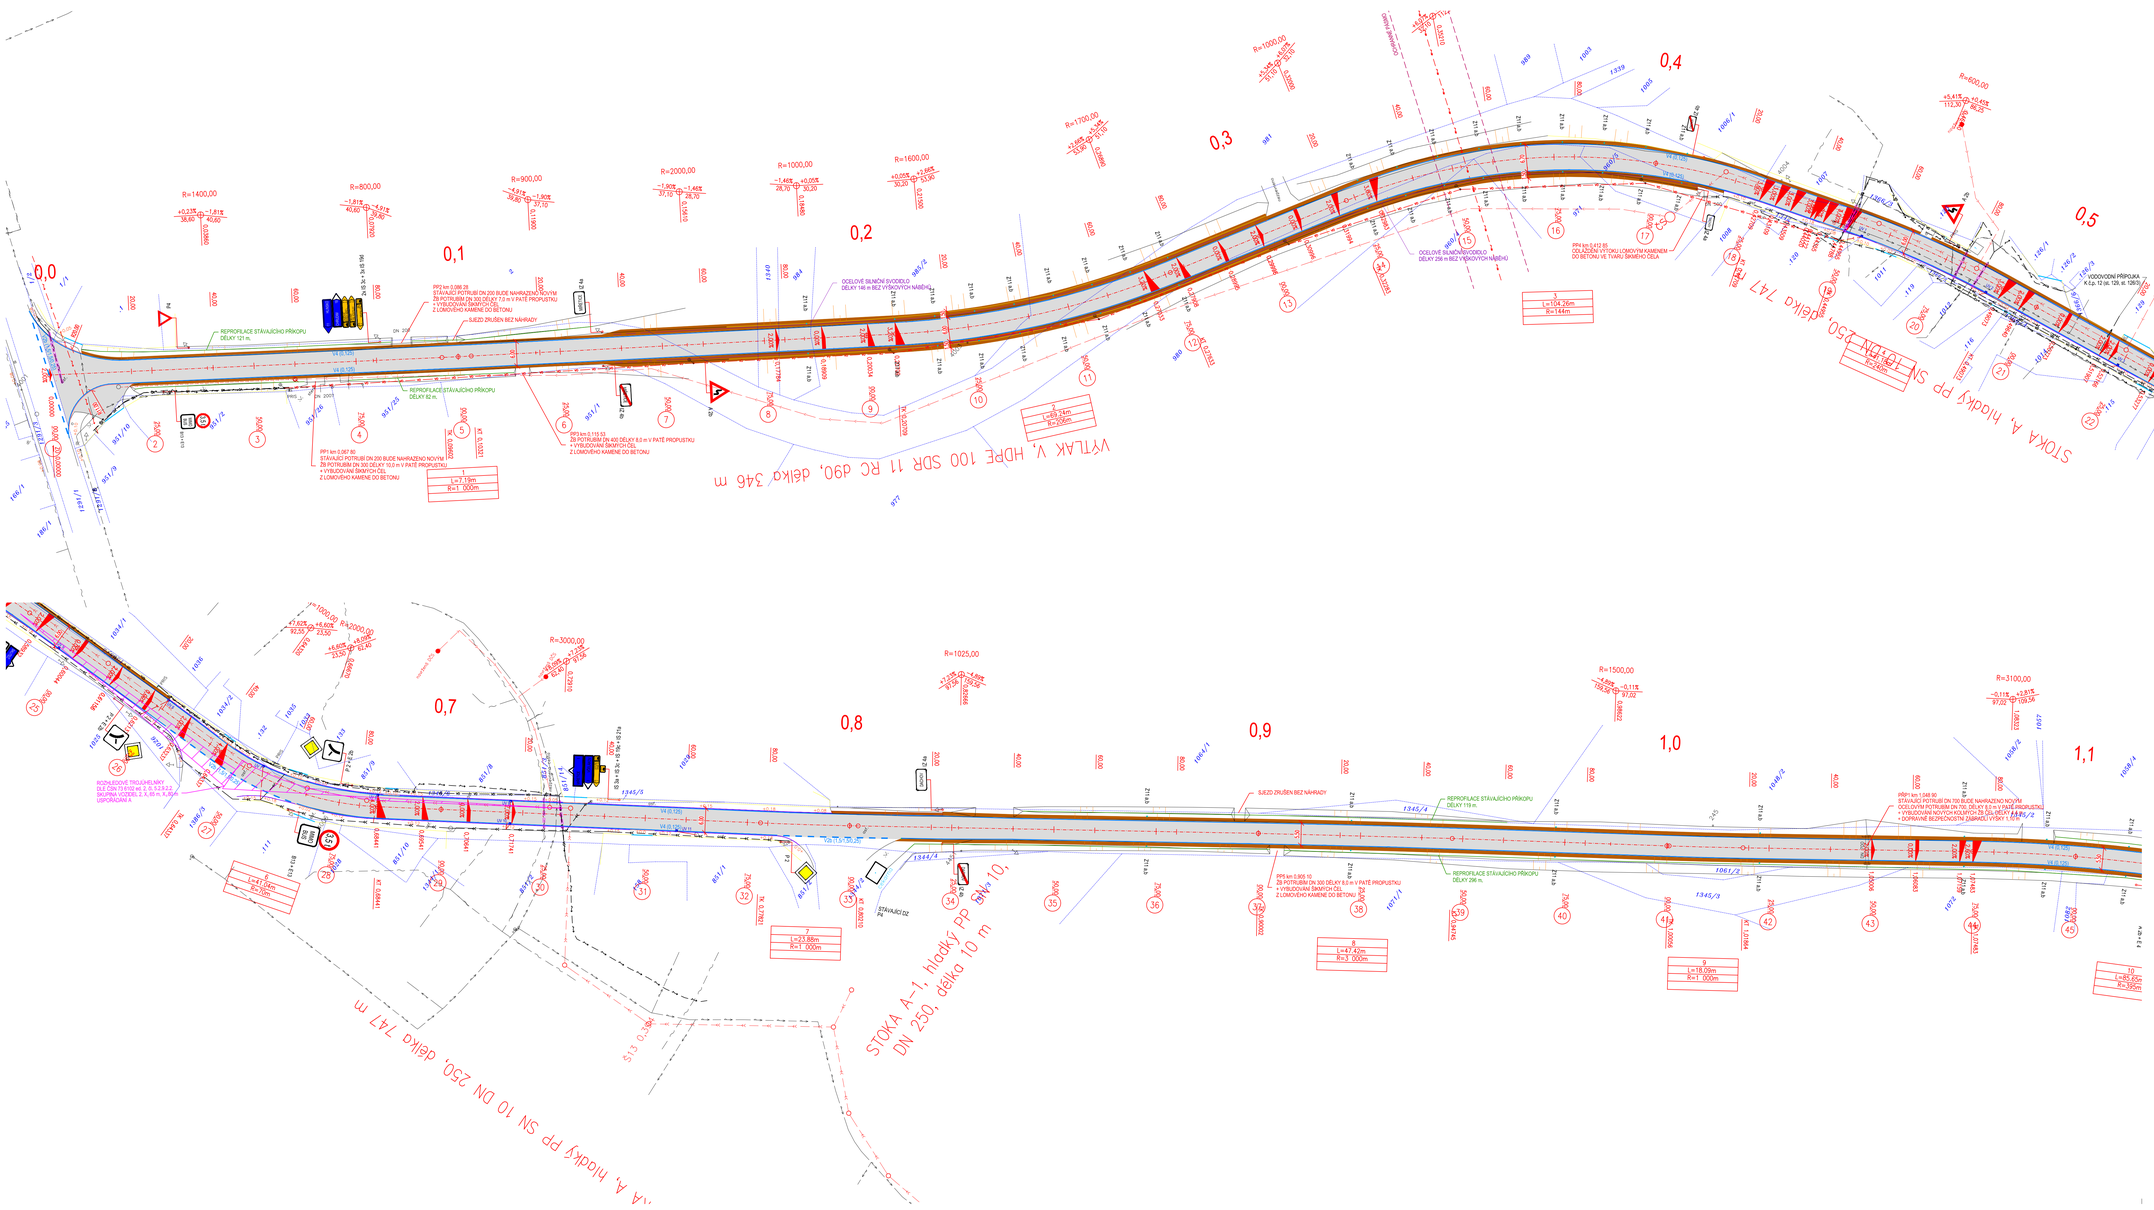

LEGENDA:

- KOMUNIKACE Z ASFALTOVÉHO BETONU
- NAPOJENÍ NA STÁVAJÍCÍ STAV
- KRAJNICE Z PŘEZVINOU TL. 150 mm
- SILNIČNÍ BETONOVÁ OBRUBA (1000/250/150 mm), PODSÁDKA +10 cm
- SNÍŽENÁ SILNIČNÍ BETONOVÁ OBRUBA (1000/250/150 mm), PODSÁDKA +2 cm
- VODOROVNÉ DOPRAVNÍ ZNAČENÍ, PROVEDENÍ PLAST
- ULIČNÍ VPUSŤ
- PŘÍPOJKA UV
- OCELOVÉ SILNIČNÍ SVODIDLO
- REPROFILACE STÁV. PŘÍKOPU
- CHRÁNIČKA

Legenda -plánované nové sítě:

- navržená gravitační kanalizace Dachov
- navržená tlaková kanalizace / výtlak odpadních vod
- navržená čerpací stanice odpadních vod

LEGENDA STÁVAJÍCÍCH INŽ. SÍTÍ:

- SDĚLOVACÍ KABEL,,ČETIN a.s.
- PODZEMNÍ VEDENÍ NN DO 1kV, ČEZ DISTRIBUCE, a.s.
- NADZEMNÍ VEDENÍ NN DO 1kV, ČEZ DISTRIBUCE, a.s.
- NADZEMNÍ VEDENÍ NN DO 35kV, ČEZ DISTRIBUCE, a.s.
- STL PLYNOVOD, GridServices, s.r.o.
- VEŘEJNÉ OSVĚTLENÍ PODZEMNÍ (ROZHLAS), OBEC MIŘETICE
- VEŘEJNÉ OSVĚTLENÍ NADZEMNÍ (ROZHLAS), OBEC MIŘETICE
- DEŠŤOVÁ KANALIZACE, OBEC MIŘETICE
- VODOVOD, VS CHRUDIM, a.s.

! PRŮBĚH INŽENÝRSKÝCH SÍTÍ JE ZAKRESLEN DLE PODKLADŮ JEJICH SPRÁVCŮ. PŘED ZAHÁJENÍM VEŠKERÝCH STAVEBNÍCH PRACÍ JE NUTNO NECHAT VYTÝČIT INŽENÝRSKÉ SÍTĚ. **!**

PRODIN a.s.
K VÁPENCE 2745
530 02 PARDUBICE
www.prodin.cz
DIČ: CZ25292161
IDDI: 25292161

Zpracovatel dílčí části dokumentace: Souřadnicový systém S-JTSK, Výškový systém Bpv

Vypracoval: Bc. L. Ledvinková	Zodp. projektant: Bc. L. Ledvinková	Kontroloval: Ing. Michal Hornýš
Kraj: Pardubický	Trvalý úsek/Obec: Miřetice, Dachov, Dřeveš	
Investor: SÚS Pardubického kraje, Doubravice 98, 533 53 Pardubice		

Akce: Oprava silnice III/337 73 Miřetice - Dřeveš

SO 101 III/337 73, úsek křiž. II/337 Miřetice - konec pietního místa Ležáky

Formát	12 x A4
Datum	01/2021
Účel	PDPS
Č. zakázky	3110/19/149
Změna	Č. kopie
Měřítko	1:500
Obsah výkresu: Situace 1/2	Část dokumentace: D.1.1.1 — Č. výkresu: .2