




**VZOROVÝ PŘÍČNÝ ŘEZ - intravilán**  
**KM 0,775 00**

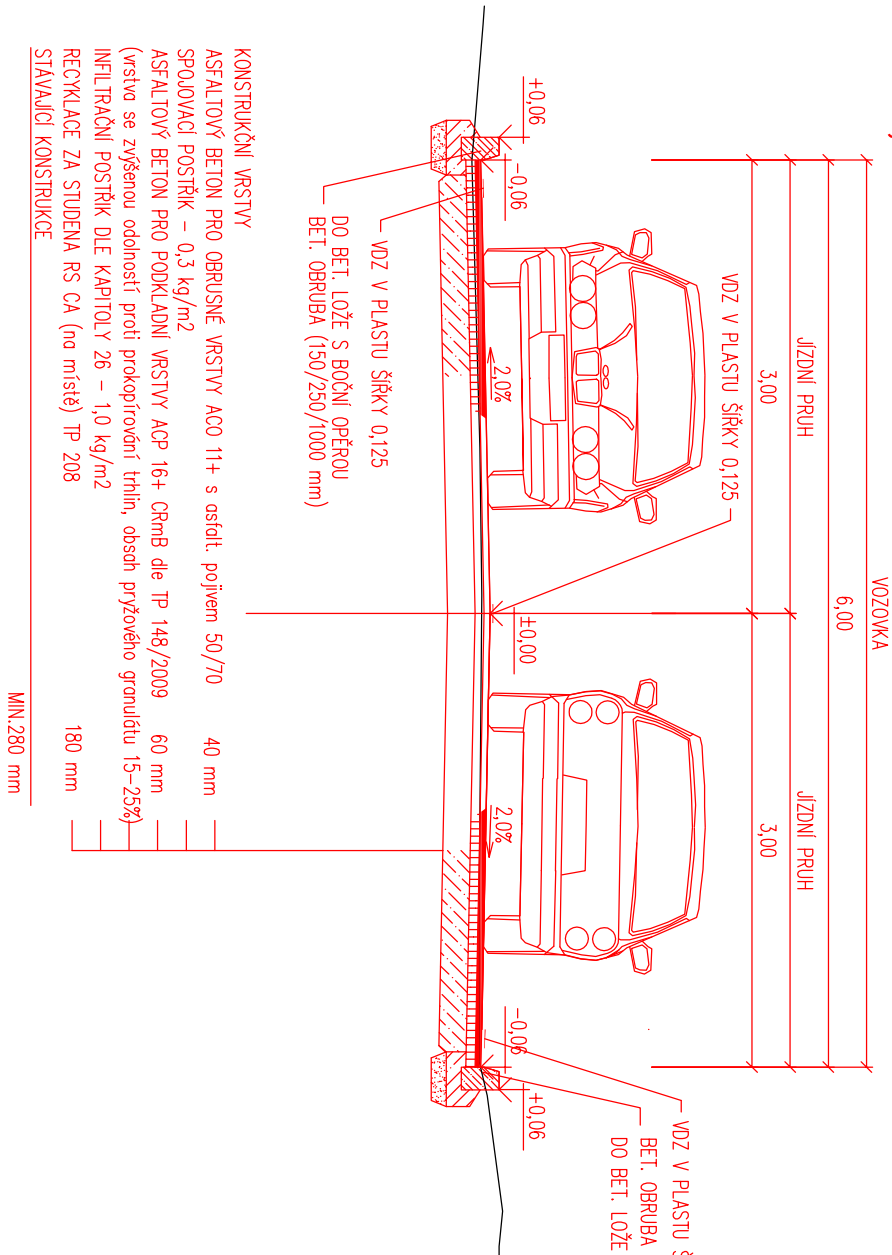

IMÉ ČELO SE ZEŠIKMENOU VTKOVOU HRANOU  
LOŽENOU LOMOVÝM KAMENEM

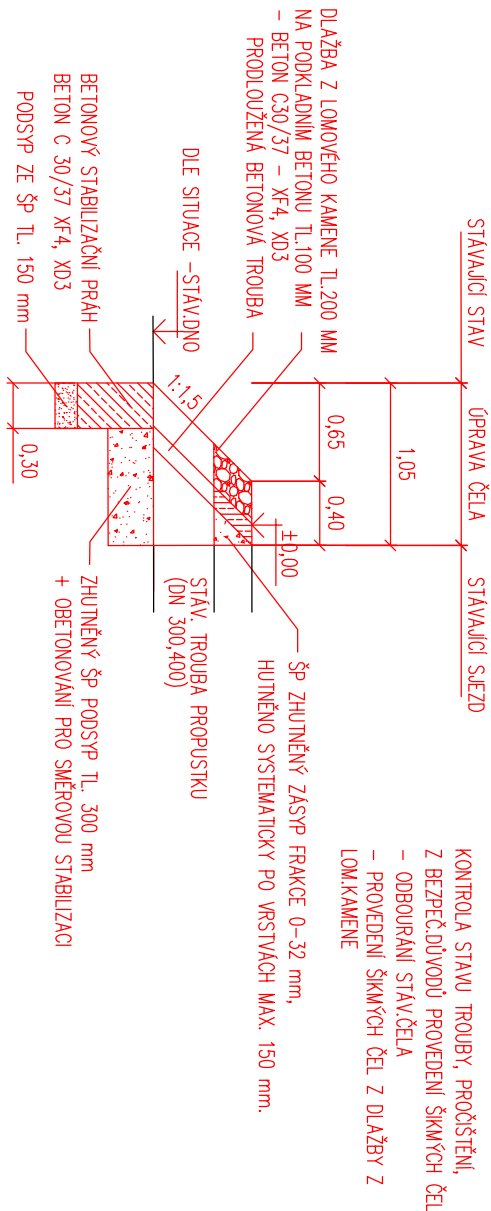

**VZOROVÝ PŘÍČNÝ ŘEZ - intravitián**  
**KM 1,350 00**

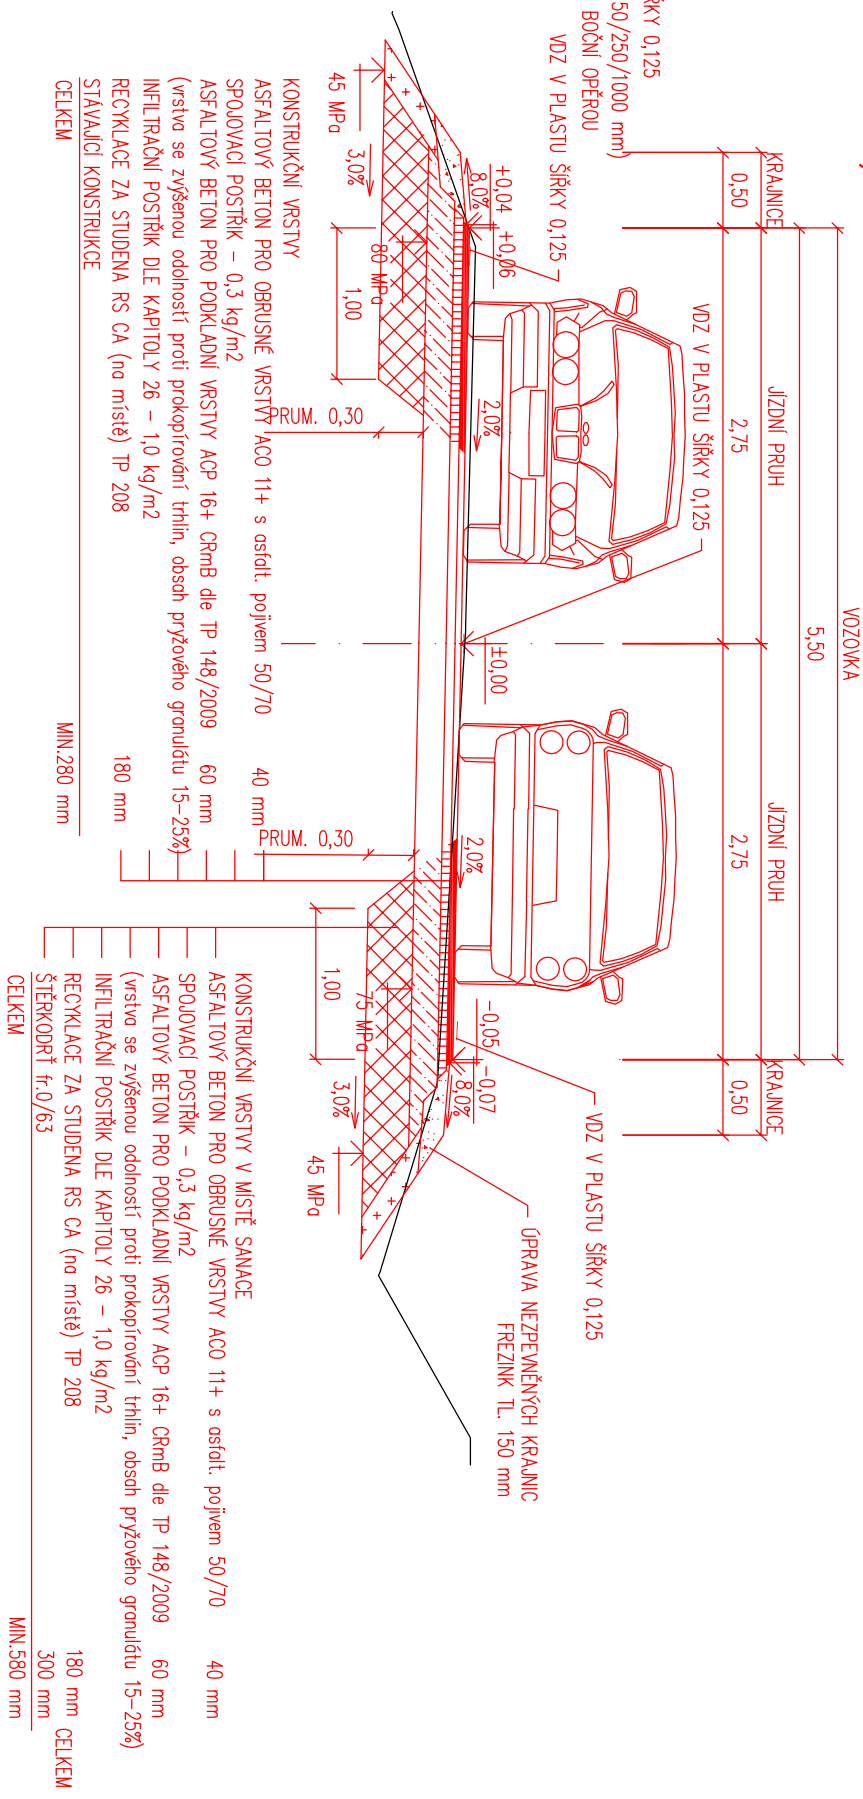


**PRODIN A.S.**  
**K VÁPENČE 2745**  
**530 02 PARDUBICE**

WWW.PRODIN.CZ  
DIČ: CZ25292161  
IČO: 25292161

Zpracovatel dílčí části dokumentace:

# Souřadnicový systém S-JTSK, Výškový systém Bpv

Vypracoval:		Zodp. projektant:		Kontroloval:
Bc. L. Ledvinková		Bc. L. Ledvinková		Ing. Michal Hornýš
Kraj:	Traťový úsek/Obec:			
Pardubický	Mířetice, Dachov, Dřevesť			
Investor				
SÚS Pardubického kraje, Doubravice 98, 533 53 Pardubice				
Akce:				
Oprava silnice III/337 73 Mířetice – Dřevesť				
SO 101 III/337 73, úsek křiž. II/337 Mířetice – konec pietního místa Ležáky				
Obsah výkresu:				
Vzorové příčné řezy				
				
Formát		2x A4		
Datum		01/2021		
Účel		PDPS		
Č. zakázky		3111/19/149		
Změna		Č. kopie		
Měřítko				
1:50				
Část dokumentace		Č. výkresu		
D.1.1.1		.4		