Podrobný podélný profil: OSA-1-2 M 1:1000/100
km 0,000 00 - 2,104 70

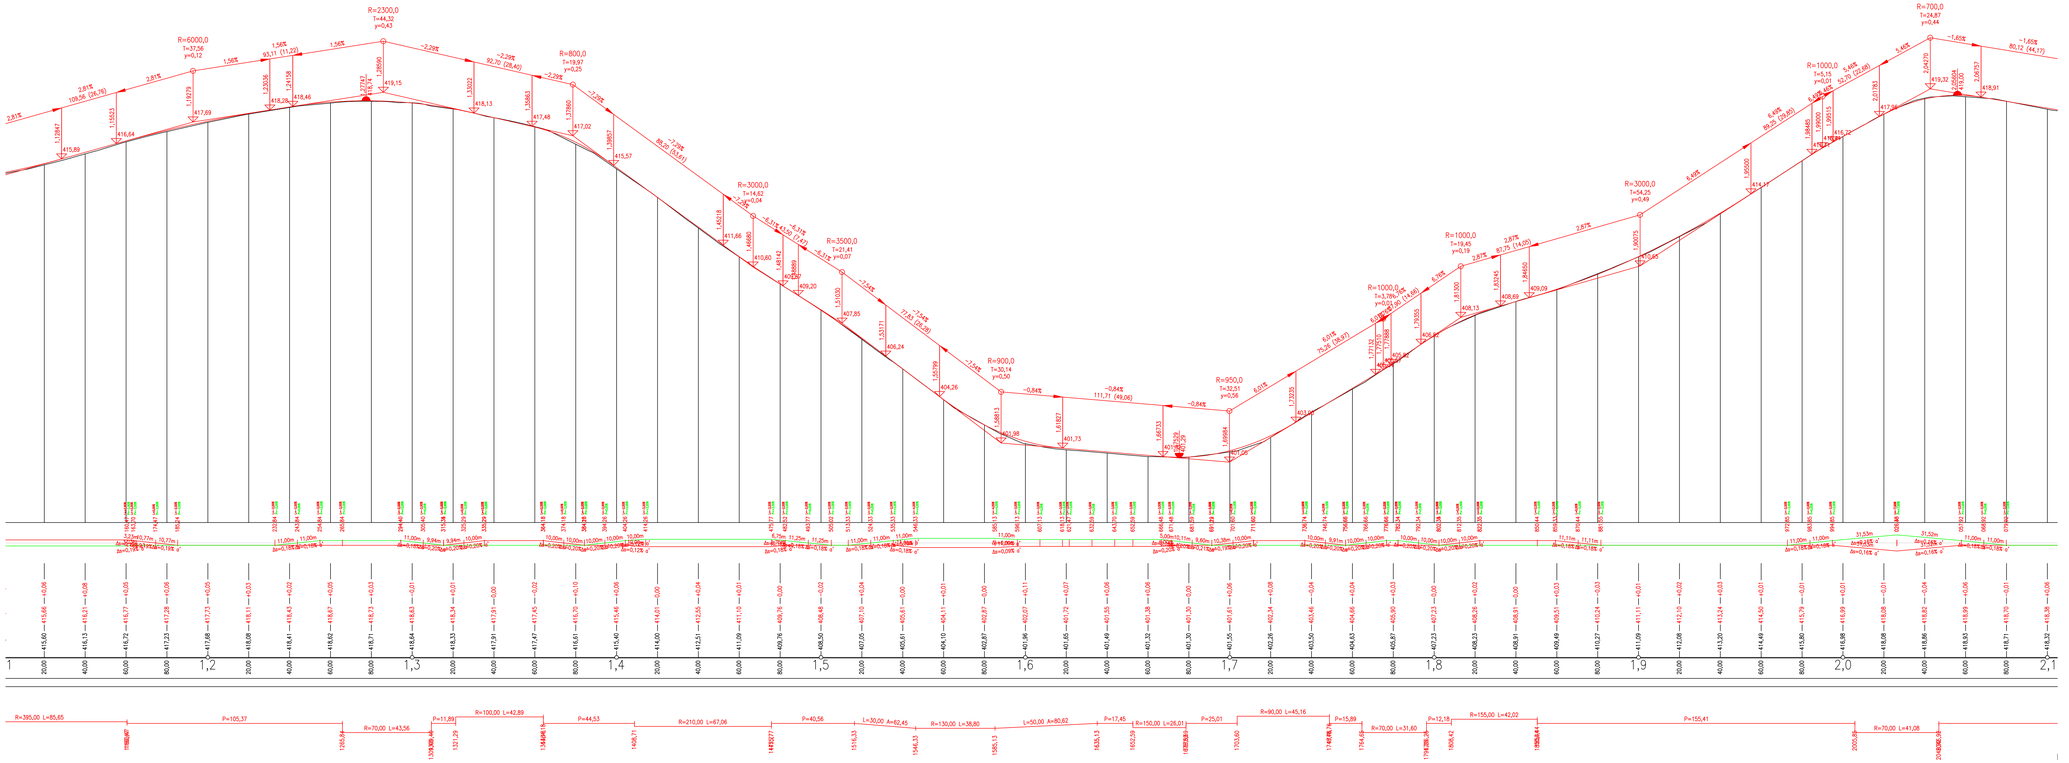

PRODIN a.s.
K VÁPENCE 2745
530 02 PARDUBICE
www.prodin.cz
DIČ: CZ25292161
IČO: 25292161

Zpracovatel dílčí části dokumentace: Souřadnicový systém S-JTSK, Výškový systém Bpv

Vypracoval:	Zodp. projektant:	Kontroloval:
Bc. L. Ledvinková	Bc. L. Ledvinková	Ing. Michal Horníš
Kraj:	Trať/ový úsek/Obec:	
Pardubický	Miřetice, Dachov, Dřeveš	

Investor:
SÚS Pardubického kraje, Doubravice 98, 533 53 Pardubice

Akce:
Oprava silnice III/337 73 Miřetice - Dřeveš

SO 101 III/337 73, úsek křiž. II/337 Miřetice - konec pietního místa Ležáky

Formát	12 x A4
Datum	01/2021
Účel	PDPS
Č. zakázky	3110/19/149
Změna	Č. kopie
Měřítko	1 1000/100
Obsah výkresu	Č. výkresu
Podélný profil 2/2	D.1.1.1 / .7
Část dokumentace	