


Přehledný podélný profil: SO 101 KOMUNIKACE III/31610 M 1:500/50  
Rozsah: km 5,53100 - km 5,67388

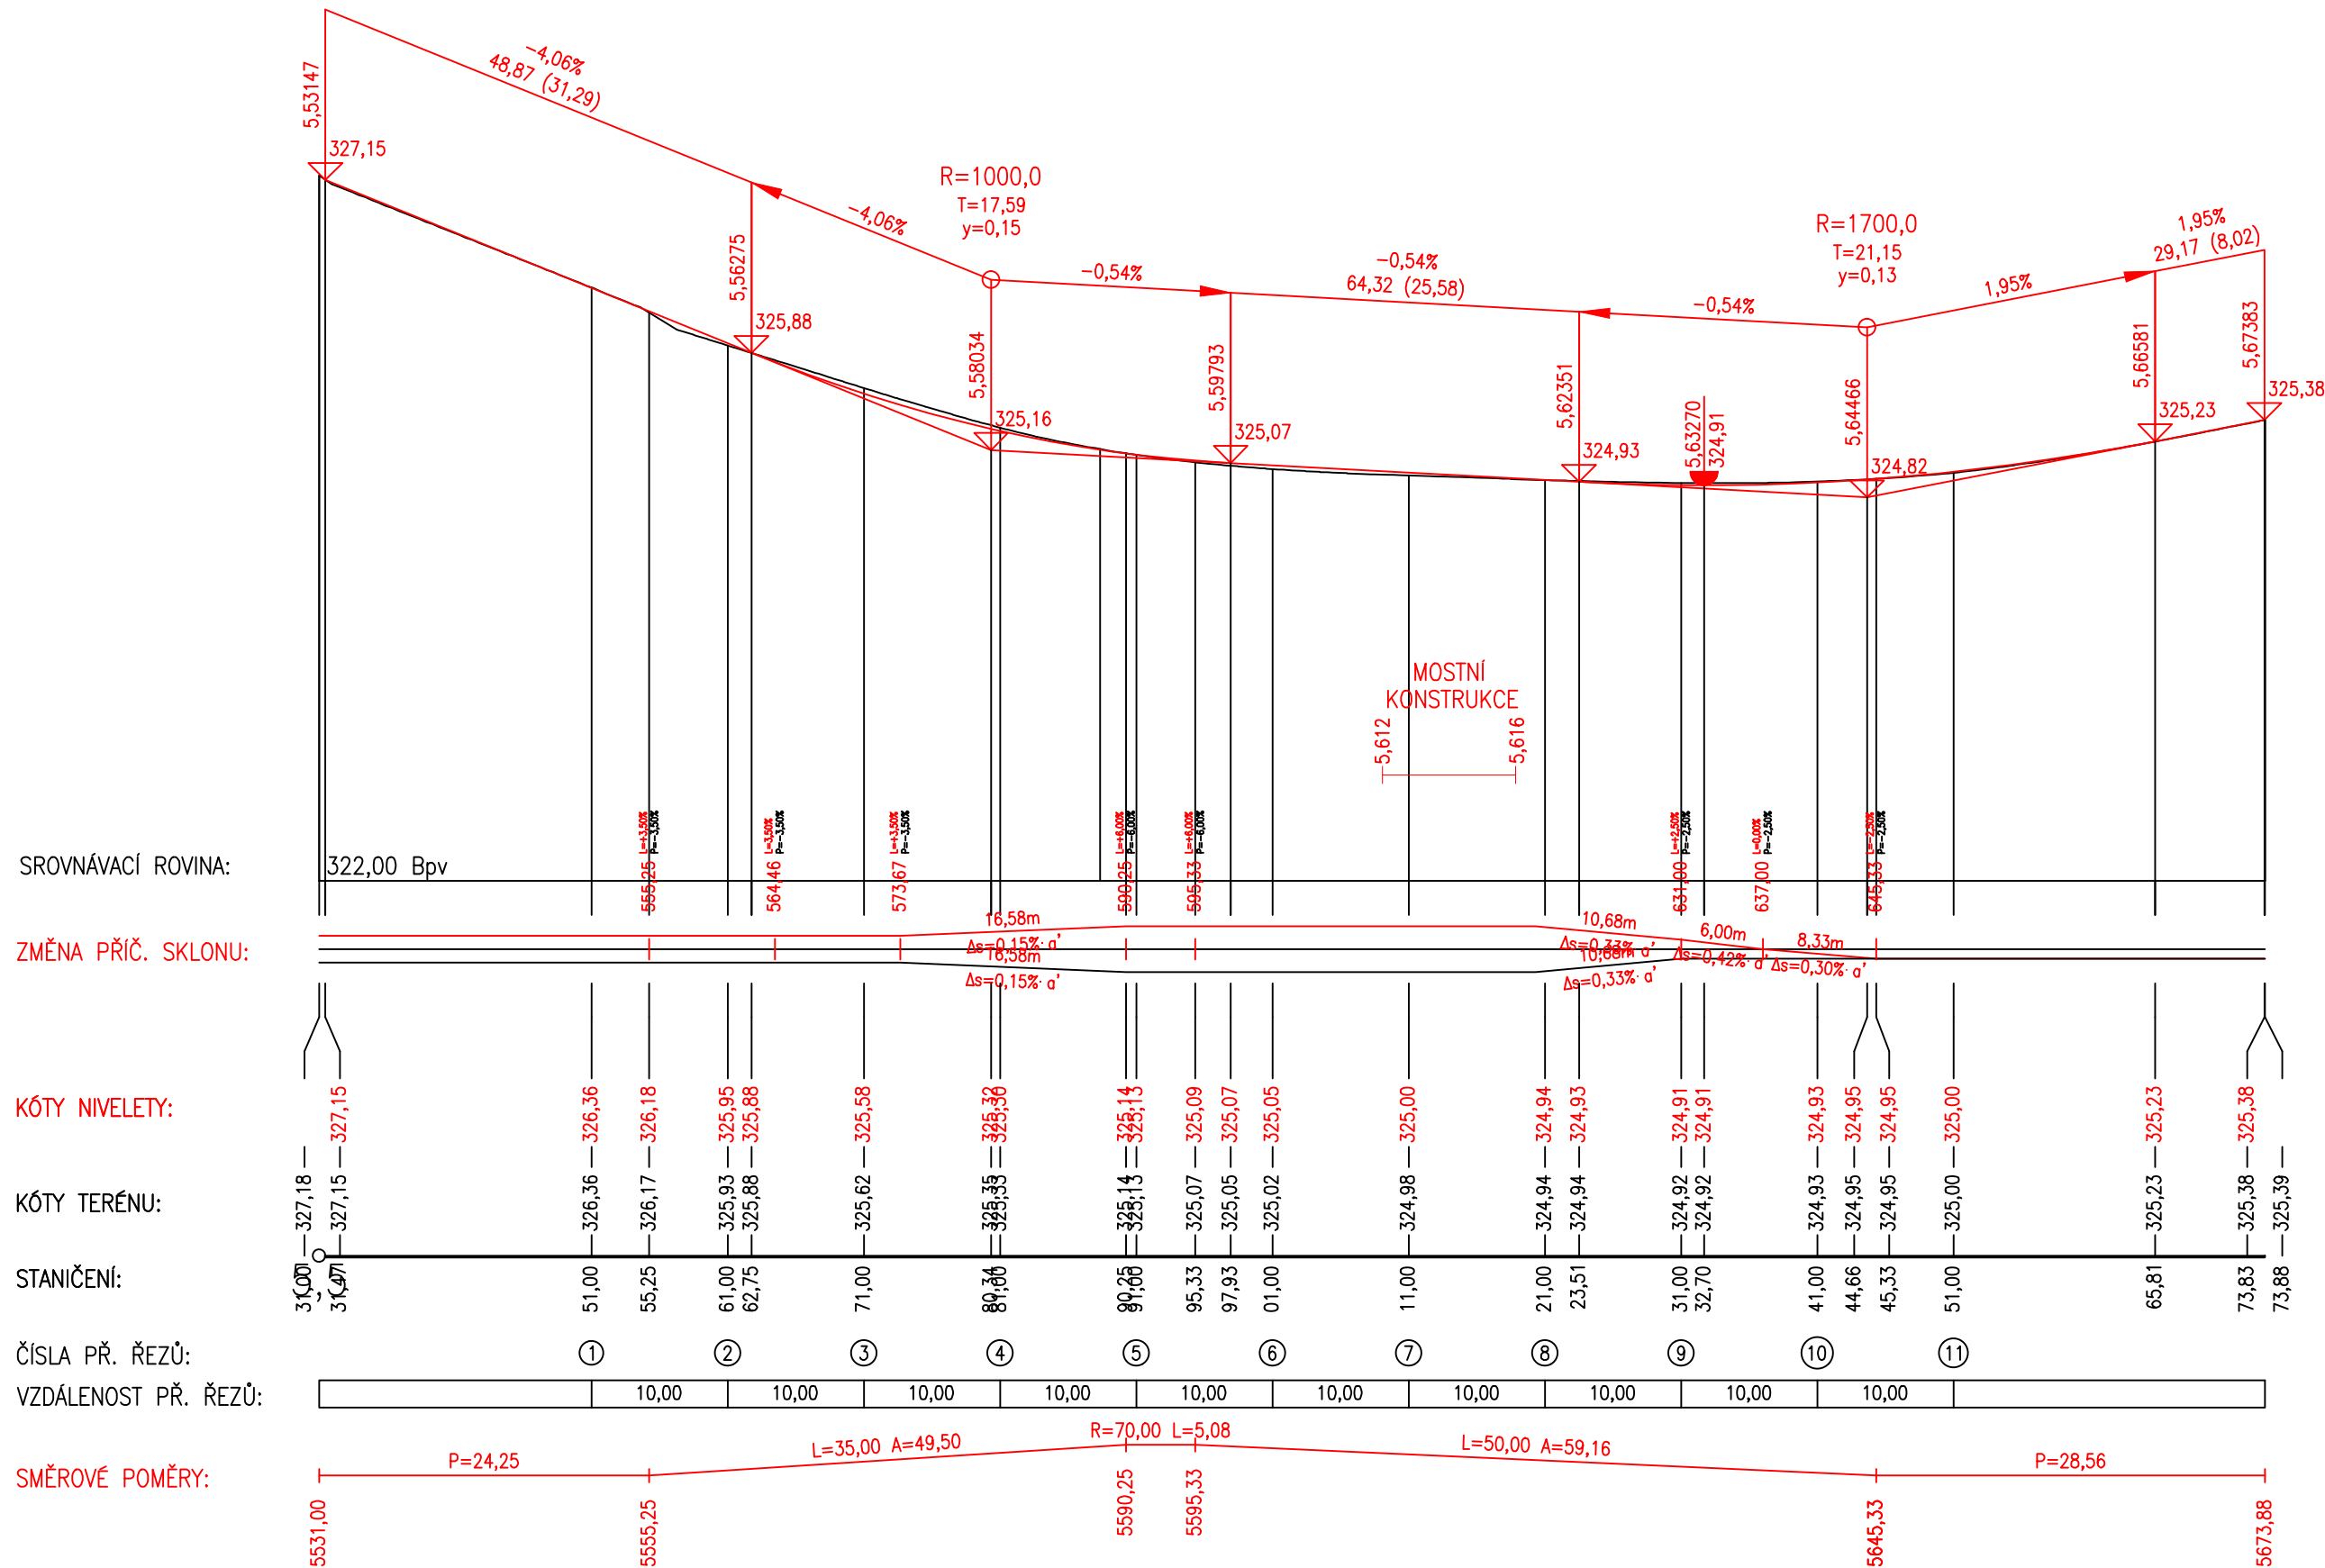

03		
02		
01		
ZMĚNA	POPIS	DATUM



**ING. IVAN ŠÍR**  
PROJEKTOVÁNÍ DOPRAVNÍCH STAVEB CZ s.r.o.  
Haškova 1714/3, 500 02 Hradec Králové, tel: +420 603 181 473, sir@sirivan.cz, www.sirivan.cz

IČ: 259 62 914

Objednatel: Správa a údržba silnic Pardubického kraje  
Doubravice 98, 533 53 Pardubice

**Rekonstrukce mostu ev.č.31610-3 Koldín, PD**

■ kraj:  
Pardubický

■ MÚ/OU:  
Koldín

■ stupeň utajení:  
bez utajení

■ datum:  
07 2019

■ zakázkové číslo:  
O18021

■ stupeň PD:  
PDPS

■ odpovědný projektant stavby:  
Ing. Ivan Šír

■ odpovědný projektant objektu:  
Ing. Ivan Šír

■ vypracoval:  
Ing. Ondřej Tupa

■ kontroloval:  
Ing. Ivan Šír

■ změna číslo:  
00

■ měřítko:  
1:500/50

SO 101 KOMUNIKACE III/31610  
PODÉLNÝ PROFIL

D.1.1.2.2