


Přehledný podélný profil: SO 901 Provizorní komunikace M 1:500/50
Rozsah: km 0,00000 - km 0,06652

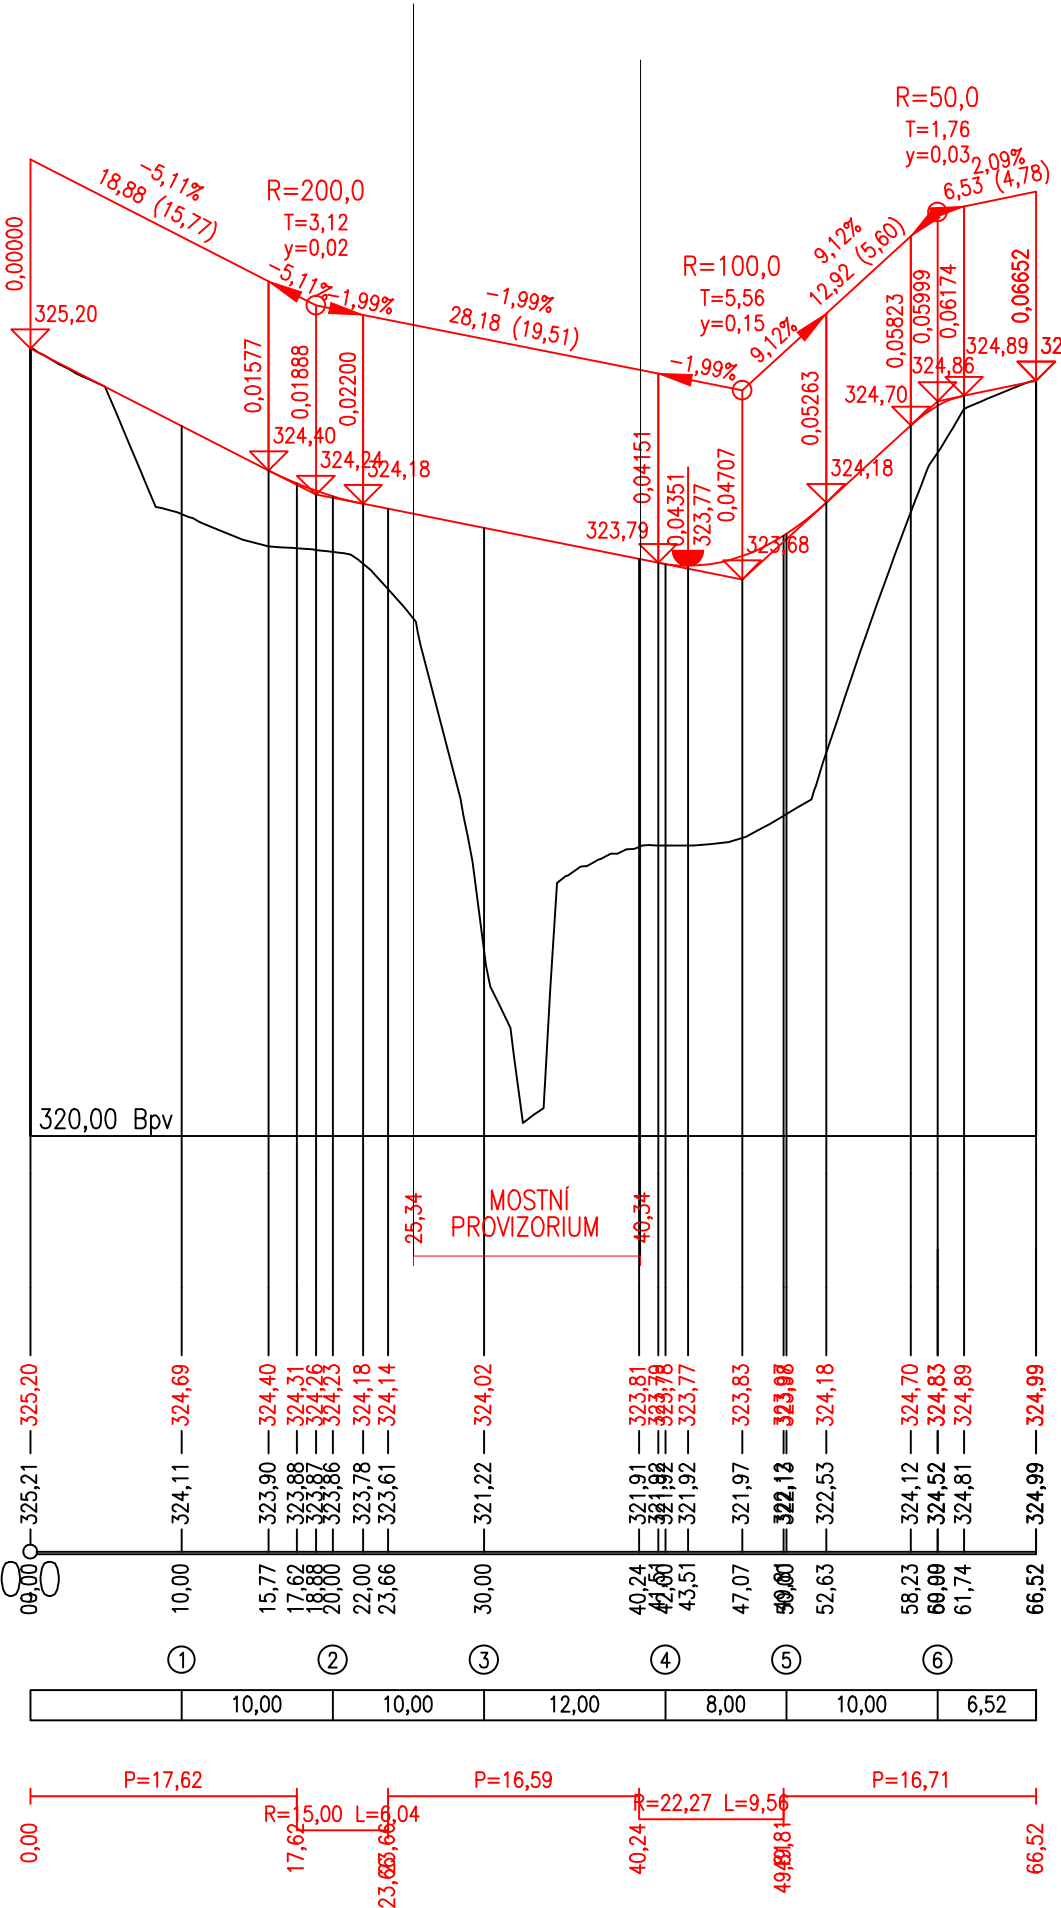

Rekonstrukce mostu ev.č.31610-3
Koldín, PD
je spolufinancována z prostředků
Státního fondu dopravní infrastruktury

SKLONOVÉ POMĚRY:



SROVNÁVACÍ ROVINA:

ZMĚNA PŘÍČ. SKLONU:

KÓTY NIVELETY:

KÓTY TERÉNU:

STANIČENÍ:

ČÍSLA PŘ. ŘEZŮ:

VZDÁLENOST PŘ. ŘEZŮ:

SMĚROVÉ POMĚRY:

03		
02		
01		
ZMĚNA	POPIS	DATUM



ING. IVAN ŠÍR

PROJEKTOVÁNÍ DOPRAVNÍCH STAVEB CZ s.r.o.
Haškova 1714/3, 500 02 Hradec Králové, tel: +420 603 181 473, sir@sirivan.cz, www.sirivan.cz

IČ: 259 62 914

Objednatel: Správa a údržba silnic Pardubického kraje
Doubravice 98, 533 53 Pardubice

Rekonstrukce mostu ev.č.31610-3 Koldín, PD

- kraj: Pardubický
- MÚ/OU: Koldín
- stupeň utajení: bez utajení
- datum: 07 2019
- zakázkové číslo: O18021
- stupeň PD: PDPS
- odpovědný projektant stavby: Ing. Ivan Šír
- odpovědný projektant objektu: Ing. Ivan Šír
- vypracoval: Ing. Jan Sekanina
- kontroloval: Ing. Ivan Šír
- změna číslo: 00
- měřítko: 1:500/50

Handwritten signature of Ing. Ivan Šír

D.1.9 OSTATNÍ STAVEBNÍ OBJEKTY

PODÉLNÝ PROFIL

D.1.9.1.3