


M 1:50

OHUMUSOVÁNÍ	DLAŽBA Z LK	OHUMUSOVÁNÍ	N.K.	JÍZDNÍ PRUH	JÍZDNÍ PRUH	N.K.	ŽLABOVKY	OHUMUSOVÁNÍ
12,60								
4,32				5,60		2,72		
1,00	1,52	1,80		2,80	2,80	0,50	2,22	
0,20	1,32	1,30	0,50			0,57	1,65	
0,45	0,42	0,45		ROZSOCHA	LHOTY U POTŠTEJNA			
NOVÉ BET. ŽLABOVKY								

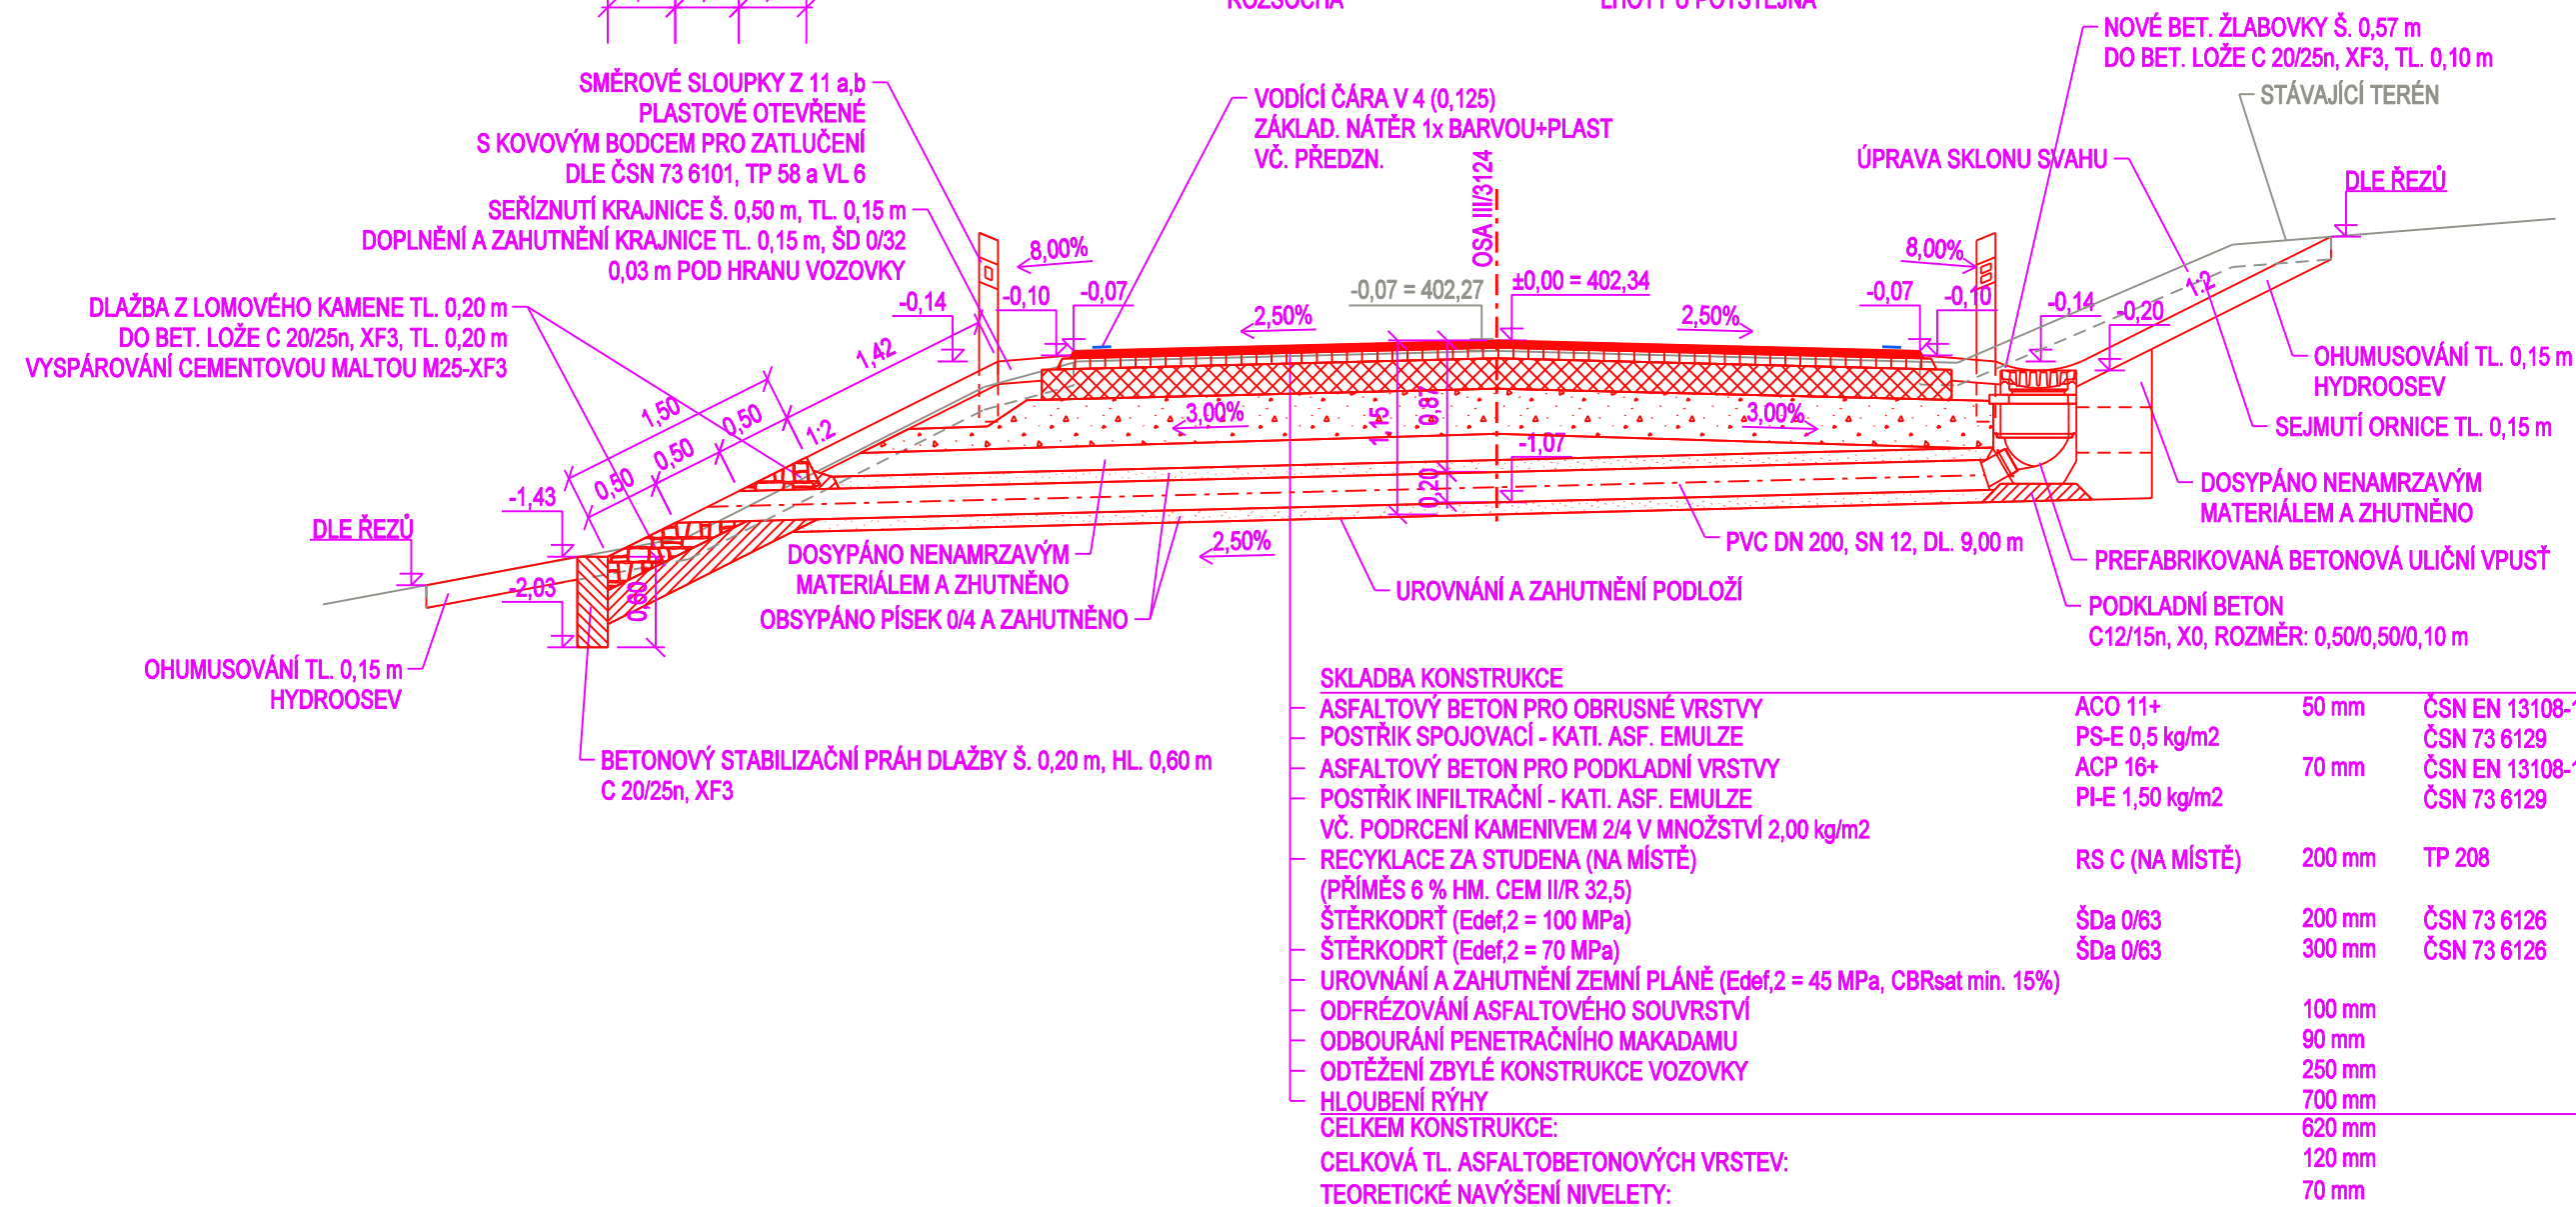


* ZVOLENÉ MNOŽSTVÍ POJIVA POSTŘÍKŮ BUDE OVĚŘENO NA KRÁTKÉM ÚSEKU VE VZTAHU K CHARAKTERU A STAVU OPRAVOVANÉHO POVRCHU, DOPRAVNÍMU ZATÍŽENÍ A KLIMATICKÝM PODMÍNKÁM PŘI KLADENÍ

SROVNÁVACÍ ROVINA

A PDPS

SOUŘADNICOVÝ SYSTÉM: S-JTSK
VÝŠKOVÝ SYSTÉM: BpV

<p>ŽADATEL:</p> <div data-bbox="2628 1067 2893 1084">  <p>Správa a údržba silnic Pardubického kraje</p> </div>	<p>SÚS PARDUBICKÉHO KRAJE DOUBRAVICE 98 533 53 PARDUBICE IČO 000 85 031</p>	<p>RAŽÍTKO, DATUM, PODPIS:</p>
--	---	--------------------------------

KRESLIL:	ING. JAKUB HAJN		 IDProjekt s.r.o. inženýring a projekce dopravních staveb Sokolovská 94 Nedačín 570 01 Litomyšl IČO 024 97 247 DIČ CZ02497247 www.idprojekt.cz	
ZPRACOVAL:	ING. JAKUB HAJN			
TECHNICKÁ KONTROLA:	ING. PETR PÁCHA			
ZODPOVĚDNÝ PROJEKTANT:	ING. JAKUB HAJN			
HLAVNÍ PROJEKTANT:	ING. JAKUB HAJN			
KRAJ: PARDUBICKÝ	OKRES: ÚSTÍ NAD ORLÍČÍ	OBEC: VELKÁ SKROVNICE, SUDSLAVA	STUPEŇ:	PDPS
INVESTOR: PARDUBICKÝ KRAJ, SÚS PARDUBICKÉHO KRAJE, DOUBRAVICE 98, 533 53 PARDUBICE			ZAK.ČÍSLO:	0241
AKCE:			ARCHIVNÍ ČÍSLO:	2019-037-0241
OPRAVA SILNICE III/3124 VELKÁ SKROVNICE - HR. PK			DATUM:	V / 2020
			FORMÁT:	3 A4
			MÉRÍTKO:	1:50
			OBSAH:	ČÍSLO SOUPRAVY:
ULIČNÍ VPUŠŤ A KANALIZAČNÍ POTRUBÍ				A.8.