


NÁVRH OBJÍZDNÉ TRASY – SEVERNÍ TRASA





NÁVRH OBJÍZDNÉ TRASY – JIŽNÍ TRASA

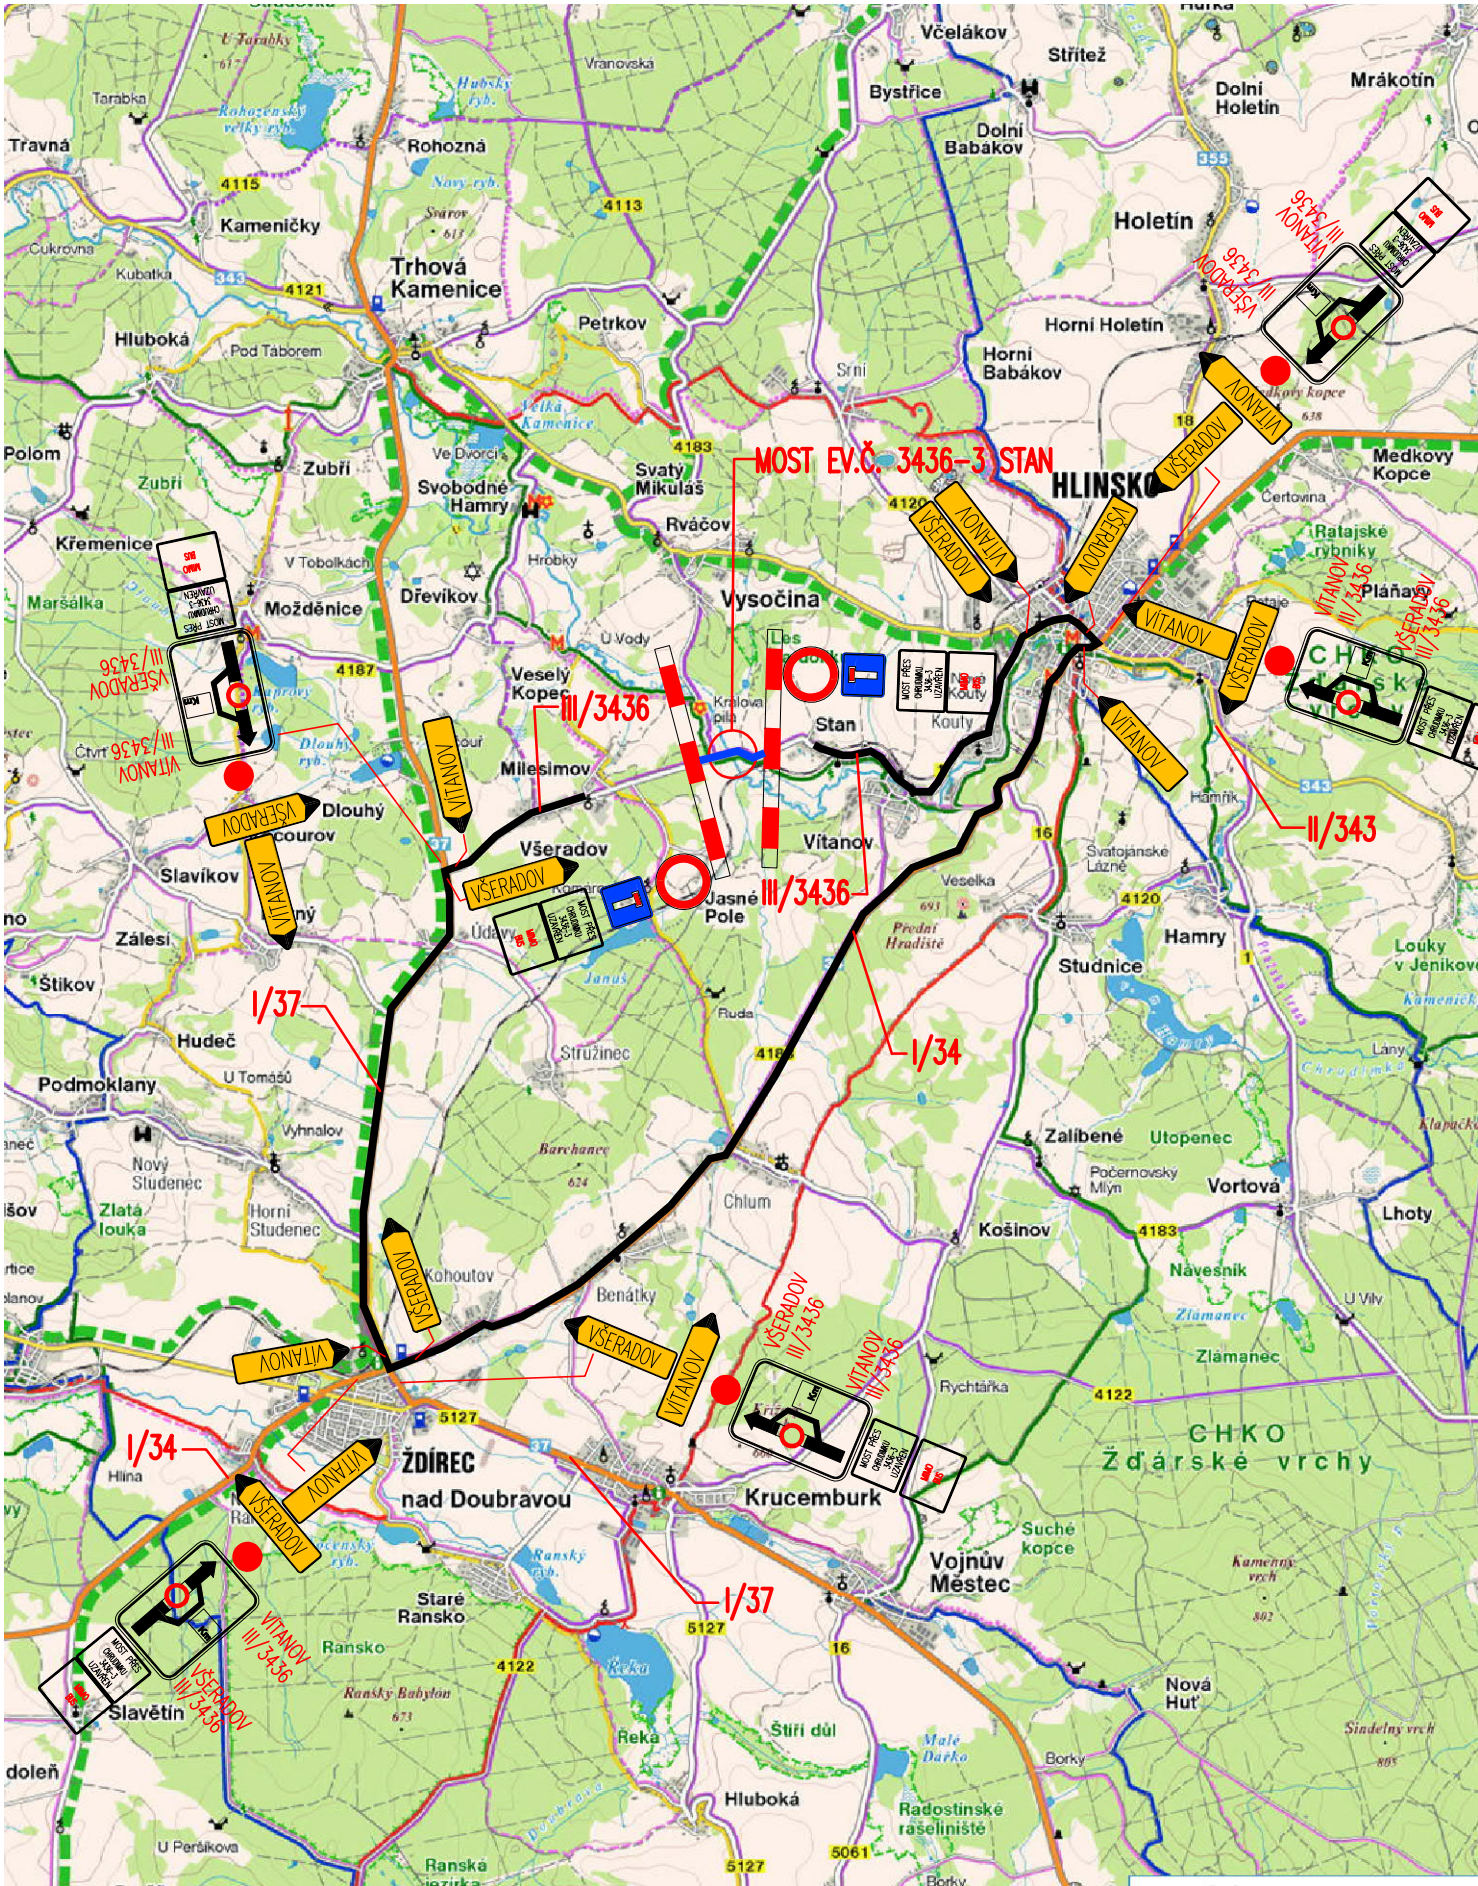

LEGENDA DOPRAVNÍHO ZNAČENÍ:

SVISLÉ DOPRAVNÍ ZNAČENÍ PŘECHODNÉ:

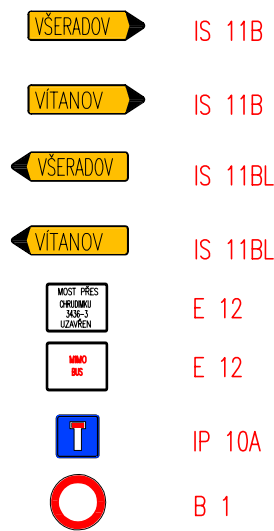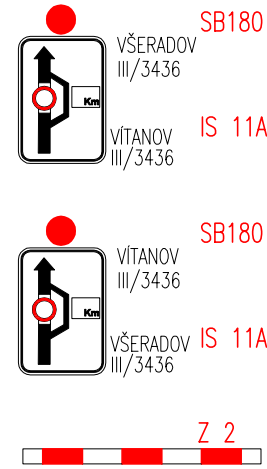


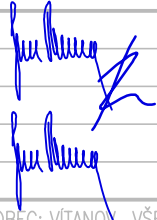
LEGENDA OBJÍZDNÝCH TRAS:

OBJÍZDNÁ SEVERNÍ TRASA III/3436 – DÁLKOVÁ A MÍSTNÍ DOPRAVA OSOBNÍ A NÁKLADNÍ DOPRAVA
DOPRAVNÍ ZNAČENÍ JE NAVRŽENO S PŘEVEDENÍM VEŠKERÉ DOPRAVY PO SILNICI II/343 A I/37 PŘES TRHOVOU KAMENICI
OBJÍZDNÁ JIŽNÍ TRASA III/3436 – DÁLKOVÁ A MÍSTNÍ DOPRAVA OSOBNÍ A NÁKLADNÍ DOPRAVA
DOPRAVNÍ ZNAČENÍ JE NAVRŽENO S PŘEVEDENÍM VEŠKERÉ DOPRAVY PO SILNICI I/34 A I/37 PŘES ŽDÍREC NAD DOUBRAVOU
UZAVÍRKA III/3436

POZNÁMKA:

DOČASNÉ DOPRAVNÍ OPATŘENÍ S PŘEVEDENÍ DOPRAVY NA OBJÍZDNÉ TRASY JE NAVRŽENO POUZE V DOBĚ VÝSTAVBY A ODSTRANĚNÍ MOSTNÍHO PROVIZORIA VČETNĚ DOČASNÉ KOMUNIKACE. TAKTO SE UVAŽUJE PO DOBU CCA 2 TÝDNY NA ZAČÁTKU A KONCI AKCE. TAKTO SE UVAŽUJE ROVNĚŽ V DOBĚ REALIZACE LOŽNÉ A OBRUSNÉ VRSTVY VOZOVKY KOMUNIKACE SO 101 DLE POŽADAVKU ZHOTOVITELE. AUTOBUSOVÁ DOPRAVA BUDE PONECHÁNA NA TRASE STÁVAJÍCÍ KOMUNIKACE III/3436 V DOBĚ REALIZACE VÝSTAVBY OBJEKTU SO 001. POKLÁDKA ASFALTOBETONOVÝCH VRSTEV NA OBJEKTU SO 101 BUDE PROVEDENA V DOBĚ KDY AUTOBUSOVÉ LINKY NA TRASE KOMUNIKACE III/3436 NEJSOU V PROVOZU. TAKTO SE UVAŽUJE O VÍKENDU. MÍSTNÍ KOMUNIKACE DLE POŽADAVKU OBCÍ BUDOU ZAJIŠTĚNY KOMBINACÍ SVISLÝCH DOPRAVNÍCH ZNAČEK PROTI VJEZDU TRANZITNÍ DOPRAVY PO DOBU REALIZACE AKCE. BLIŽŠÍ POPIS JE UVEDEN V TECHNICKÉ ZPRÁVĚ OBJEKTU SO 001 A V SOUHRNNÉ TECHNICKÉ ZPRÁVĚ AKCE.

D.1.
DUSP+PDPS

SOUŘADNICOVÝ SYSTÉM:		S-JTSK		<div><p>FÖRSTEROVA Č.P. 175, 566 01 VYSOKÉ MÝTO EMAIL: MDS@MDSPROJEKT.CZ</p></div>	
VÝŠKOVÝ SYSTÉM:		BpV			
KRESLIL:	ING. JAN BURSA				
ZPRACOVAL:	ING. JAN BURSA				
TECHNICKÁ KONTROLA:	ING. MARTIN ROUŠAR				
ZODPOVĚDNÝ PROJEKTANT:	ING. JAN BURSA				
HLAVNÍ PROJEKTANT:	ING. JAN BURSA				
KRAJ: PARDUBICKÝ	OKRES: CHRUDIM	OBEC: VITANOV, VŠERADOV			
INVESTOR: PARDUBICKÝ KRAJ, KOMENSKÉHO NÁMĚSTÍ 125, PARDUBICE					
AKCE: MOST EV. Č. 3436–3 STAN OBJEKT: D.1. DOČASNÉ DOPRAVNÍ OPATŘENÍ				ZAK.ČÍSLO:	2265–20–3
				ARCHIVNÍ ČÍSLO:	2265
				DATUM:	08/2020
				FORMÁT:	4xA4
				MĚŘÍTKO:	1:250
OBSAH:				ČÍSLO SOUPRAVY:	ČÍSLO PŘÍLOHY: D.1.4.
SITUACE OBJÍZDNÝCH TRAS					