



1:50

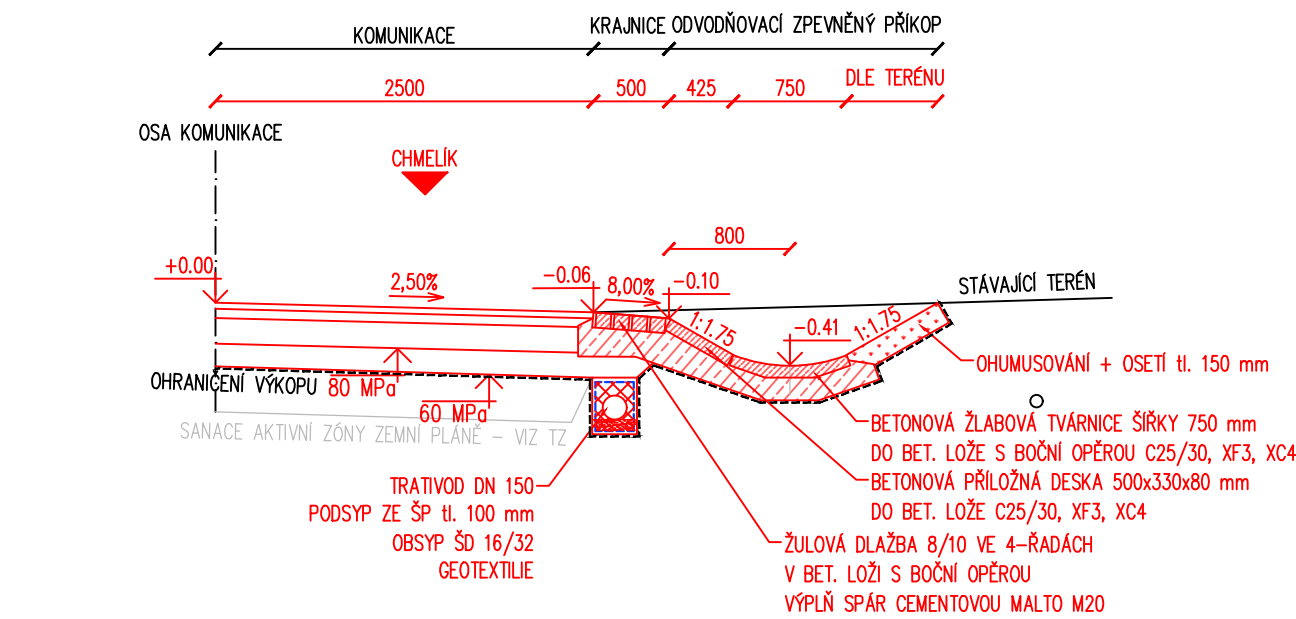


1:50

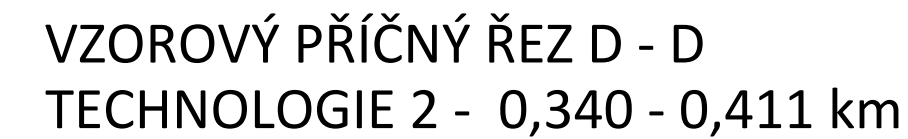

1:50

PŘEDPOKLÁDANÝ PROFIL VOZOVKY - VRT V16 - ZACHOVÁNÍ ŠTĚTOVÉ VRSTVY

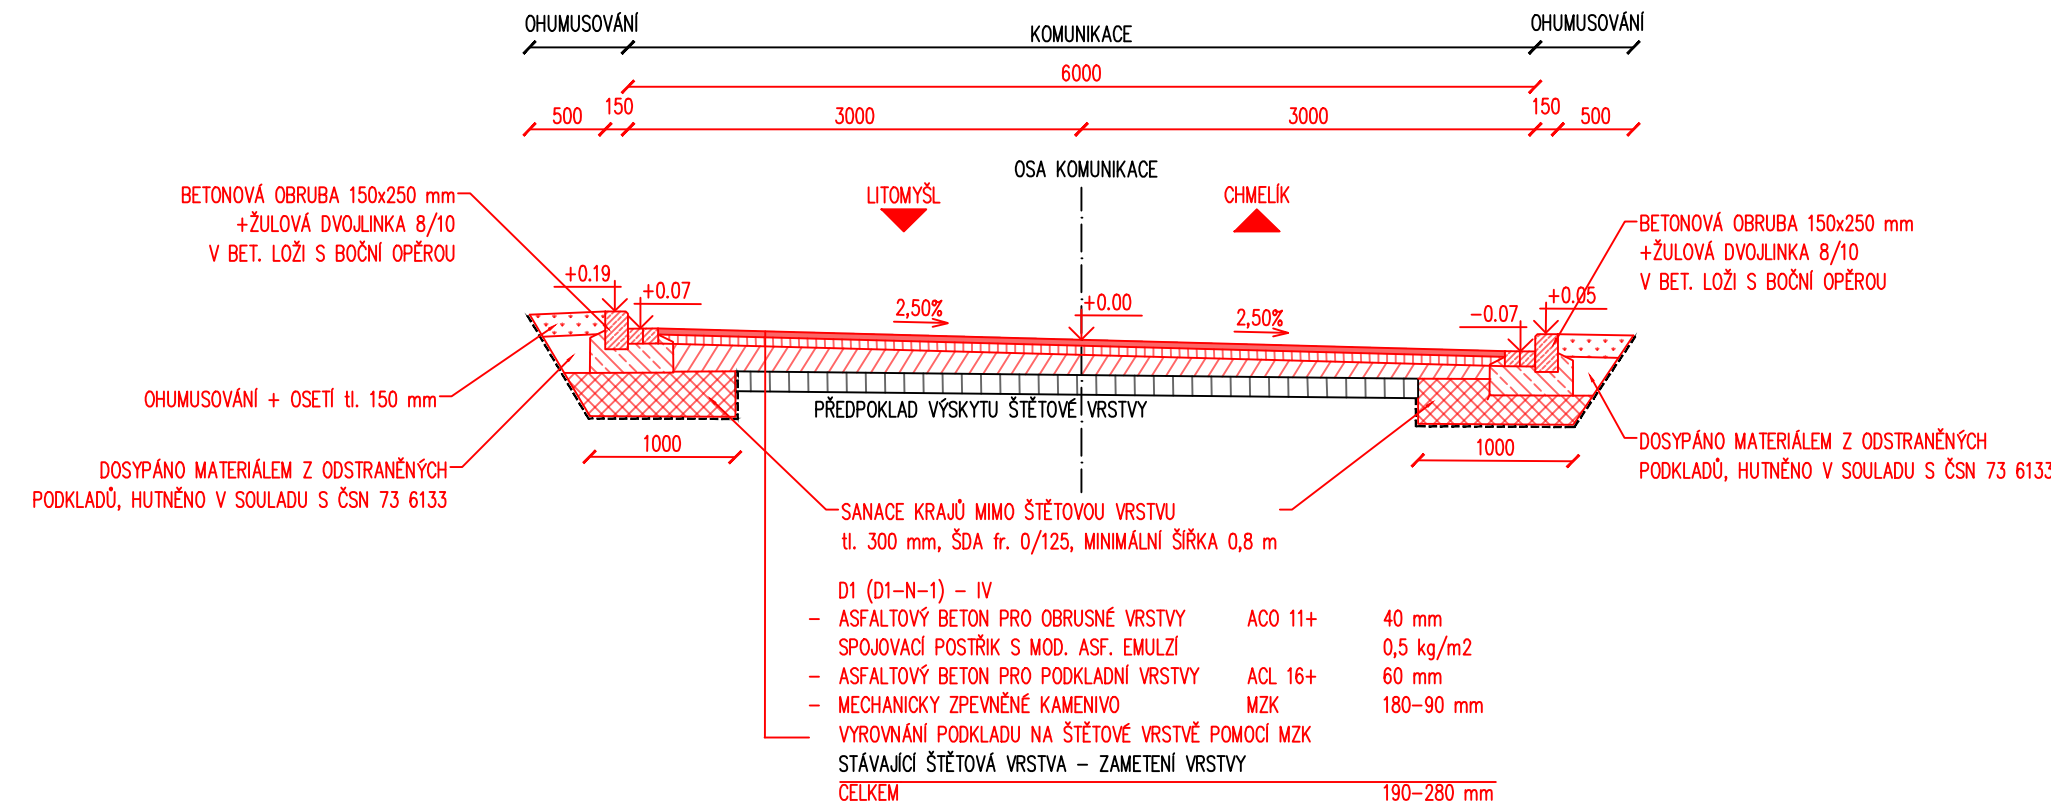

Generální projektant:



PRODIN A.S.
K VÁPENCE 2745
530 02 PARDUBICE

WWW.PRODIN.CZ
DIČ: CZ25292161
IČO: 25292161

Zpracovatel dílčí části dokumentace:

Souřadnicový systém S-JTSK, Výškový systém Bpv

Vypracoval: Ing. Daniel Gabriel	Zodp. projektant: Ing. Michal Hornýš	Kontroloval: Ing. Michal Hornýš
Kraj: Pardubický	Traťový úsek/Obec: Trstěnice	
Investor SÚS Pardubického kraje, Doubravice 98, 533 53 Pardubice		



SILNICE III/36021, III/36020, III/36023

TRSTĚNICE

SO 104.2 – Komunikace III/36020 – dolní úsek

Obsah výkresu:

VZOROVÉ PŘÍČNÉ ŘEZY SO 104.2

Formát	4 A4
--------	------

Datum	01/2021
-------	---------

Účel	PDPS
------	------

Č. zakázky 3110-20-085

Změna	Č. kopie
-------	----------

	Date _____
--	------------

Měřítka	

1.50

1:50	
------	--

Cást dokumentace	C. výk
------------------	--------

D.1.1.5	
---------	--