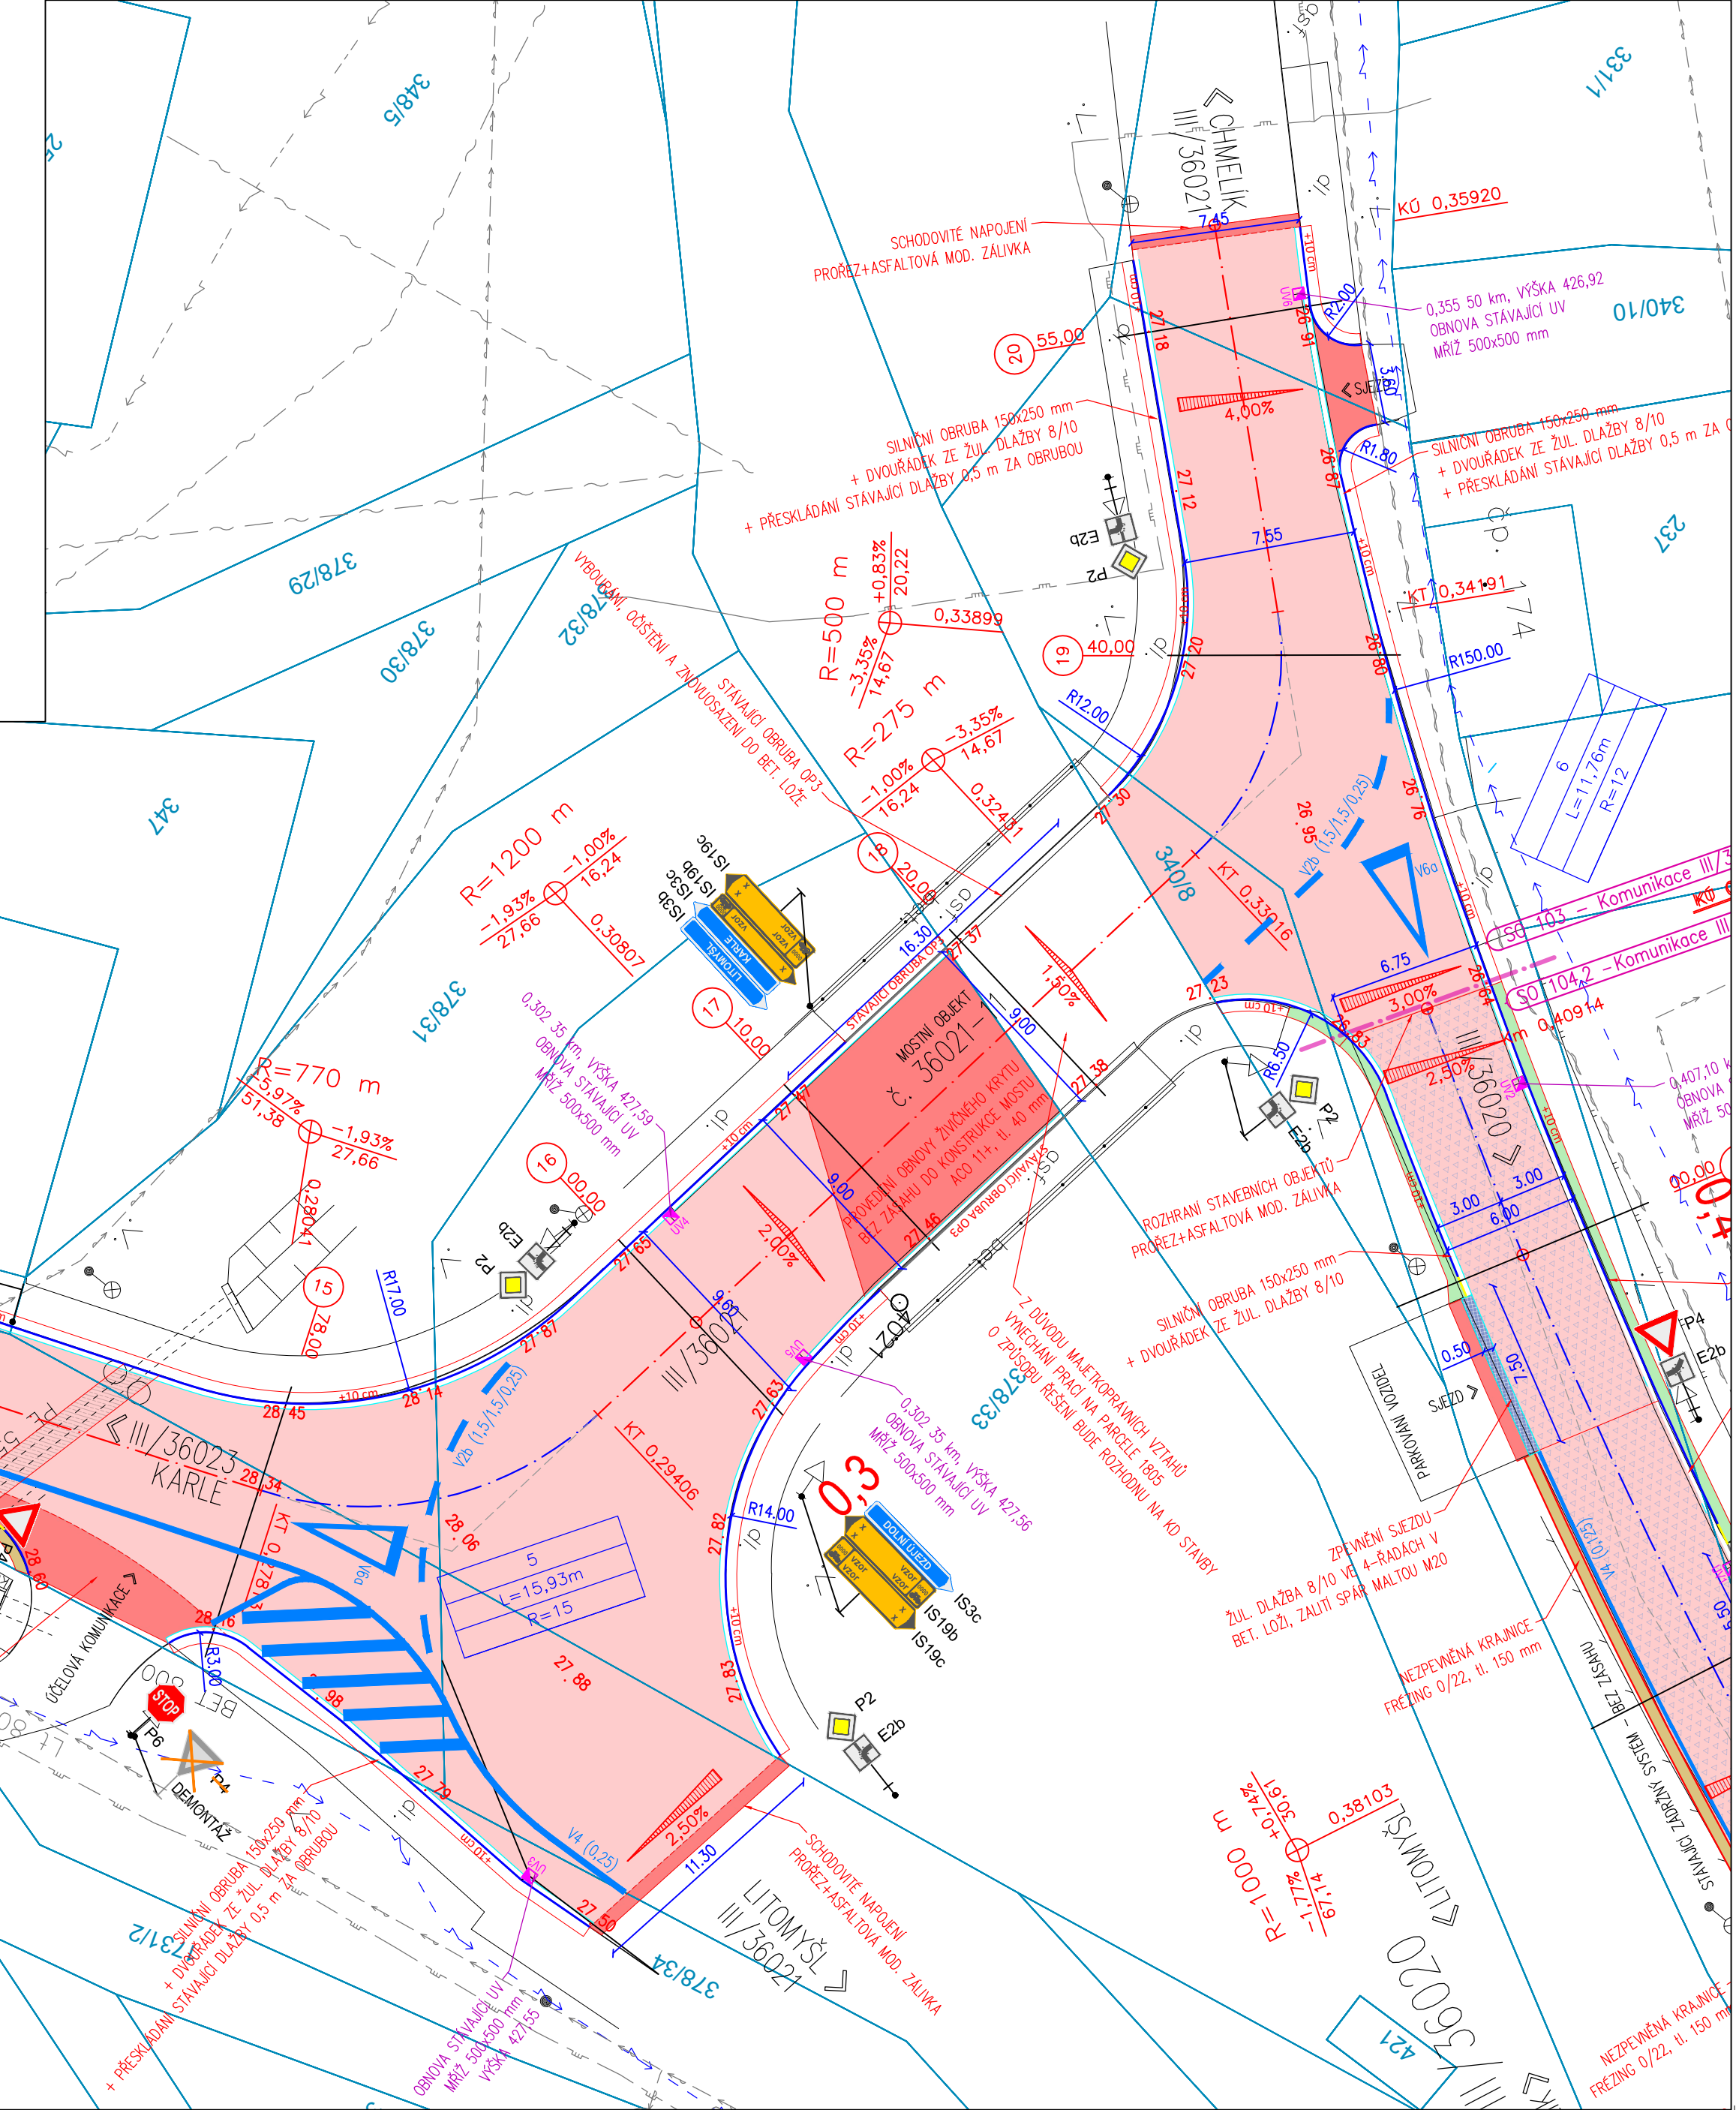
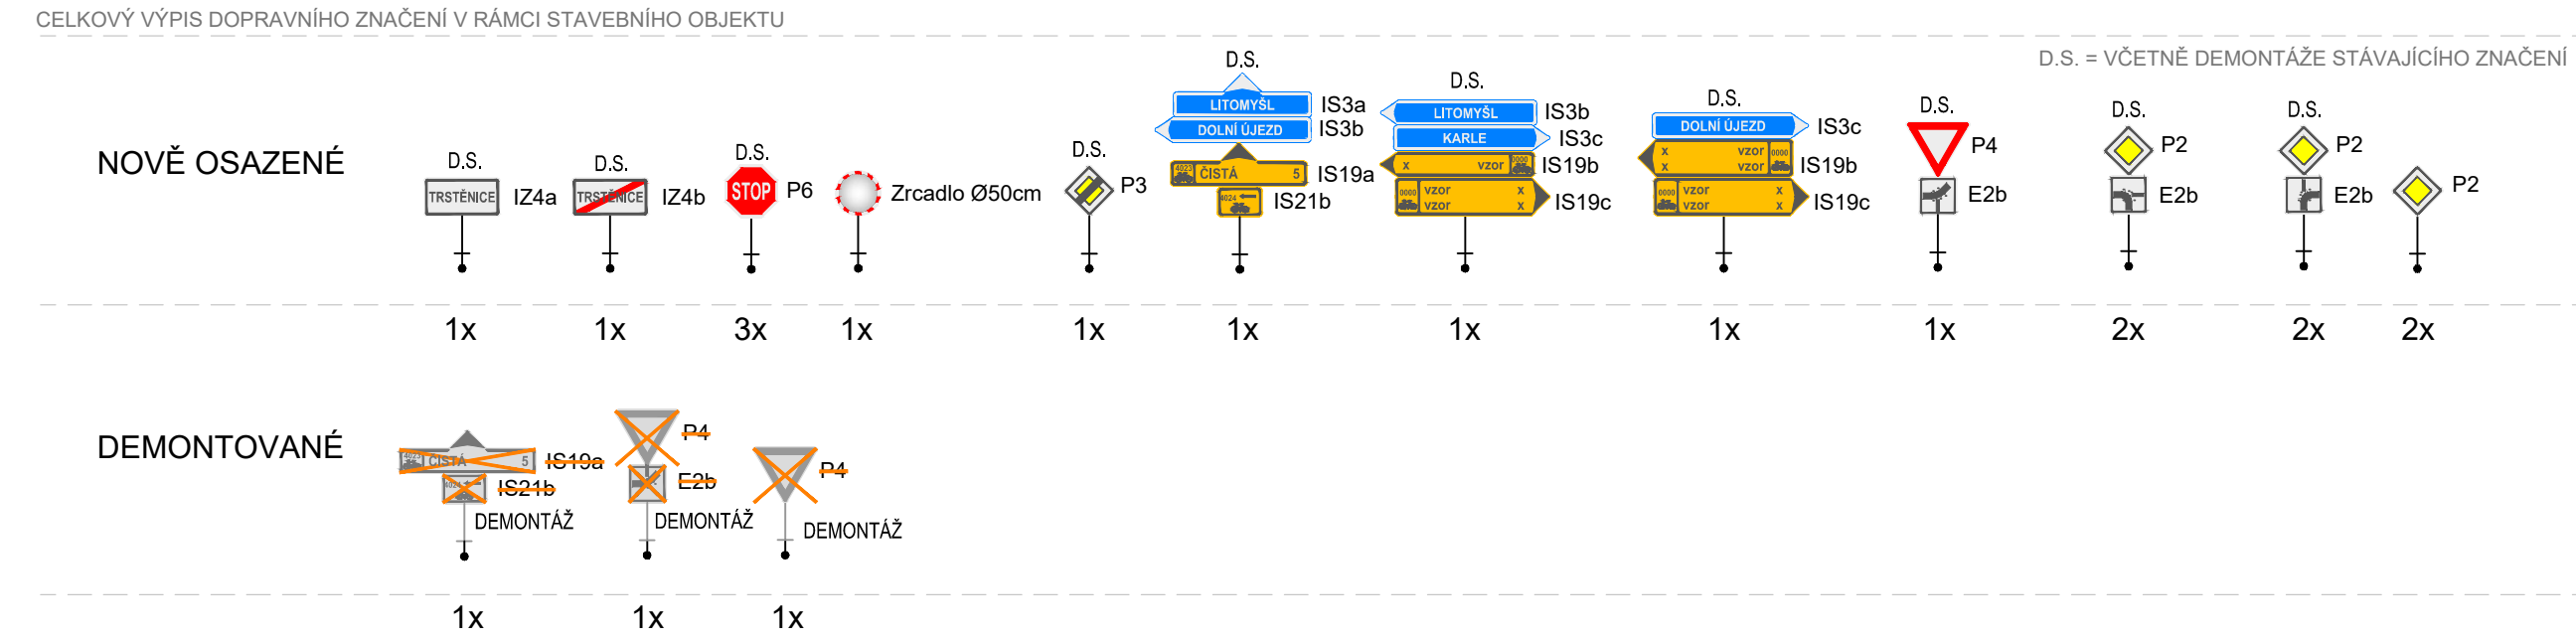



[illegible]
PRODI

745
UBICE

WWW.PRODIN.
DIČ: CZ252921
IČO: 252921

Vypracoval:	Zoep. projektant:	Kontroloval:
M. B. ...	M. B. ...	M. B. ...

Ing. Daniel Gáprie	Ing. Michal Hornýs	Ing. Michal Hornýs	
Kraj: Pardubický	Trstěnice	Tratový úsek/Obec:	
Investor:			
SÚS Pardubického kraje, Doubravice 98, 533 53 Pardubice			

Akce:	Formát	11 A4
	Datum	01/2021

SILNICE III/36021, III/36020, III/36023	Účel	PDPs
	Č. zakázky	3110-20-085
	Změna	Č. kopie

TRSTĚNICE	
	Měřítko

SO 103 - Komunikace III/36023		1:250	
Obsah výkresu:		Část dokumentace	Č. výkresu

SITUACE SO 103	D.1.1.3	2
----------------	---------	---