


SOUPIS KAMENNÝCH OBRUB:

KAMENNÁ OBRUBA (R 0.65) – 1,82 m  
KAMENNÁ OBRUBA (R 0.85) – 2,45 m  
KAMENNÁ OBRUBA (R 42.85) – 19,24 m  
KAMENNÁ OBRUBA (R 128.55) – 18,58 m  
KAMENNÁ OBRUBA (přímá) – 4,38 m

LEGENDA:

- KAMENNÁ OBRUBA SE ZAOBLENÝM ROHEM
- OBRUBA: KAMENNÁ OBRUBA (200/250/800–2000)
- KAMENNÁ DVOUŘÁDKA (2x 120/120/120)
- +15cm VÝŠKA PODSÁDEK
- 0.37 KÓTY SESTAVY OBRUB
- 0.78 OBLOUKOVÉ KÓTY MĚŘENY VNĚ OBRUB

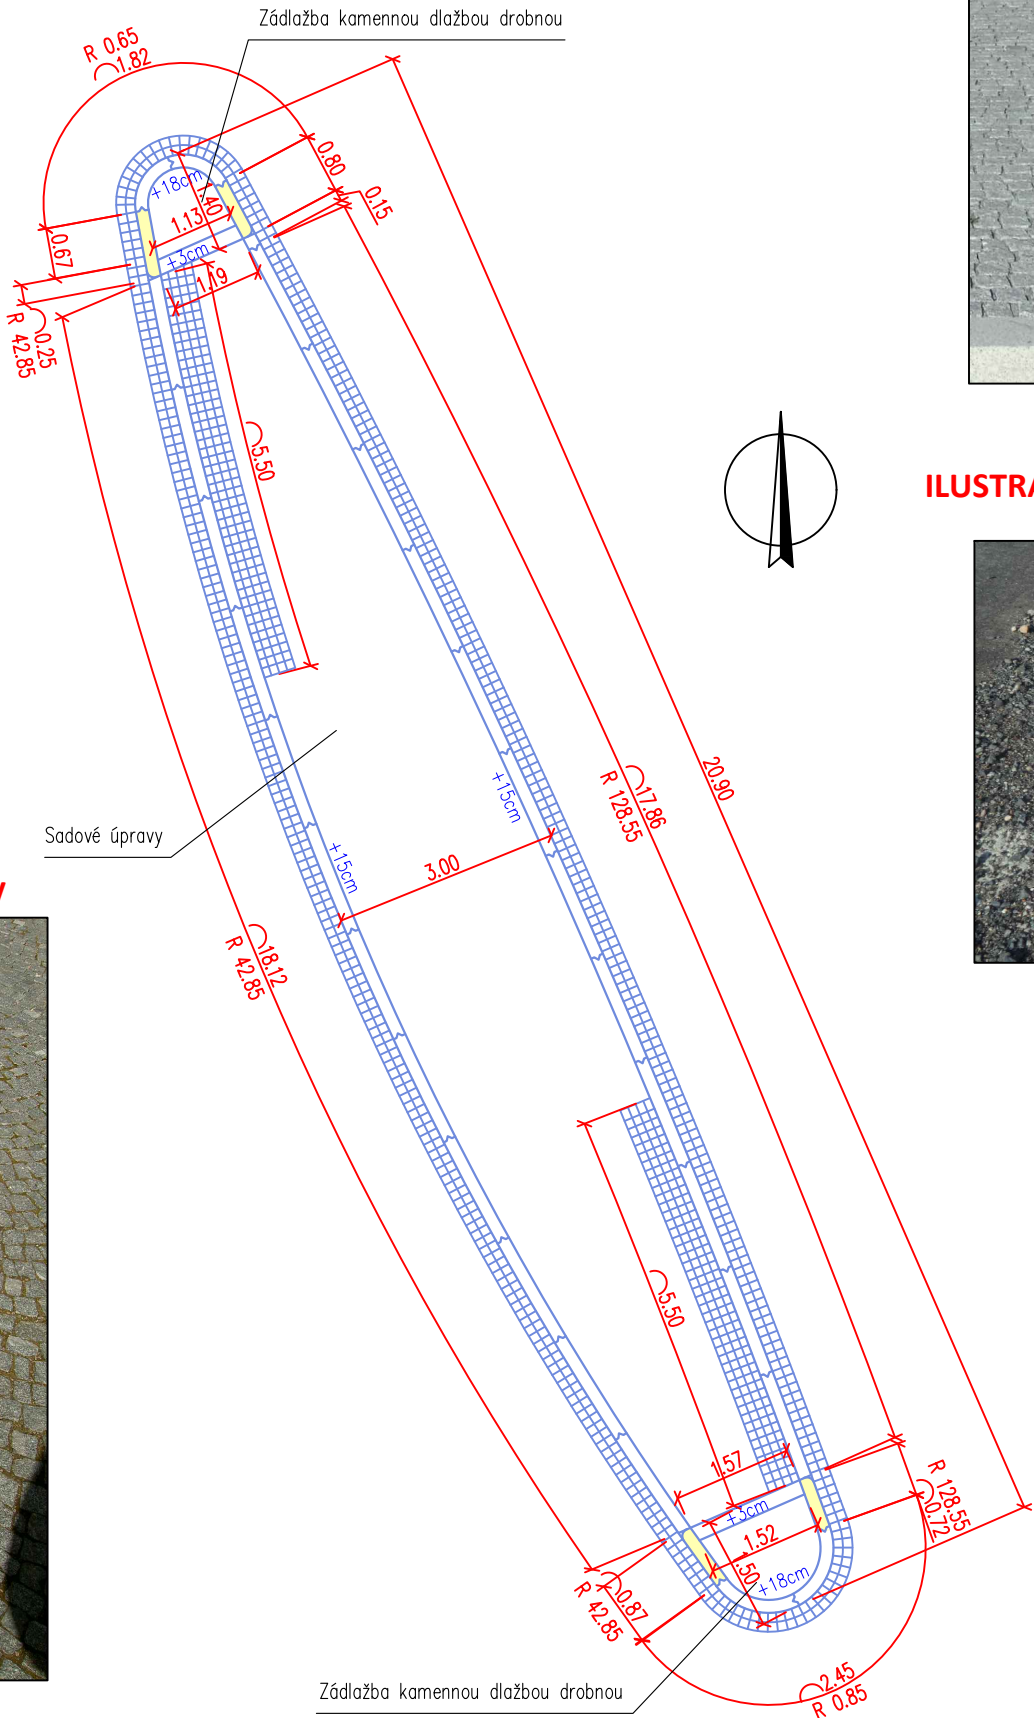

ILUSTRAČNÍ FOTO I - zámek obruby




ILUSTRAČNÍ FOTO II - oblouk velkého poloměru z přímých obrub




ILUSTRAČNÍ FOTO III - hlavový obrubník



DETAIL PROVEDENÍ KAMENNÉ OBRUBY

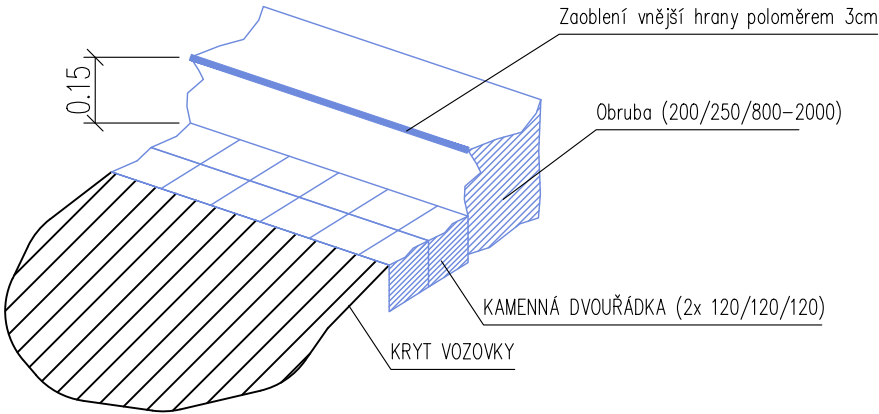


3D SCHÉMA SNÍŽENÍ HRANY

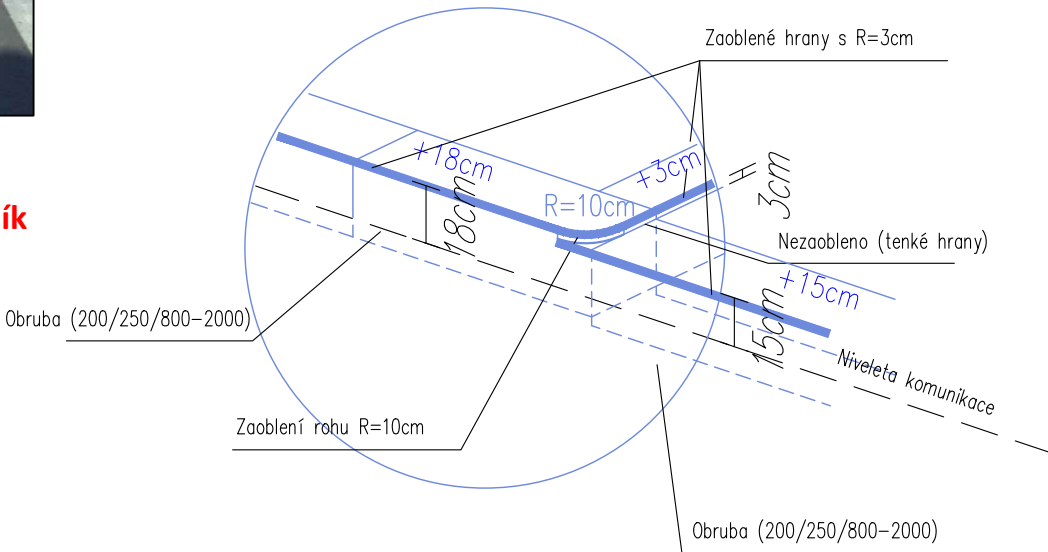

POZN. č. 1:  
Upnutí ostrůvků do kamenných obrub bude vyskládáno do poloměru R 5,00 m včetně z obrub obloukových daného poloměru. Od poloměru zaoblení R 5,00 m bude užito kamenných obrub přímých.

Souřadný systém: JTSK  
Výškový systém: B.p.v.

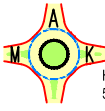Zodpovědný projektant	Profese	Vypracovala	Kontroloval	 <div>Atelier malých okružních křižovatek <b>Ing. Petra NOVOTNÉHO</b> Hlaváčova 179 530 02 Pardubice Tel.: 466 531 827, 464 646 342 petr.novotny@ateliernmok.eu</div>	
Ing. P. Novotný, Ph.D., MBA	oprava	Dita Zemanová	Ing. P. Novotný, Ph.D., MBA		
Umístění stavby: Morašice, Pardubický kraj				Formát	2 x A4
Investor stavby: Správa a údržba silnic PK, Obec Morašice				Číslo zakázky	36/4/16
MORAŠICE - III/3389 - průtah obcí				Datum	1/2021
				Stupeň	PDPS
				Číslo kopie	
KLADEČSKÝ VÝKRES DĚLÍČÍHO OSTRŮVKU				Měřítko	1:100
				Číslo výkresu	D.2.5