

ÚŘAD PRO ZASTUPOVÁNÍ STÁTU VE VĚCECH MAJETKOVÝCH
RAŠÍNOVO NÁBŘEŽÍ 390/42, 128 00 NOVÉ MĚSTO, PRAHA 2
ÚZEMNÍ PRACOVISŤE HRADEC KRÁLOVÉ

ODBOR ODLOUČENÉ PRACOVISŤE PARDUBICE,
JIRÁSKOVA 20, 532 02 PARDUBICE



2424/HPU/2020-HPUM

Ing. Petr Novotný, Ph.D.
nábřeží Závodu míru 2739
53002 Pardubice

VÁŠ DOPIS ZN.:

PŘIJATO DNE: 19.03.2020

NAŠE Č.J.: UZSVM/HPU/1901/2020-HPUM

VYŘIZUJE: Svobodová Petra

ÚTVAR: 5085

TELEFON: +420 467 002 724

E-MAIL: Petra.Svobodova@uzsvm.cz

DAT.SCHRÁNKA: x3eftbz

DATUM: 8. 4. 2020

Vyjádření k projektové dokumentaci

Úřad pro zastupování státu ve věcech majetkových (dále jen Úřad) obdržel dne 19. 3. 2020 Vaši žádost o vyjádření k projektové dokumentaci pro vydání společného povolení stavby „**Morašice – III/3389 - Průtah obcí**“.

Česká republika je vlastníkem a Úřadu pro zastupování státu ve věcech majetkových (dále jen Úřad) přísluší hospodařit s pozemkem p. p. č. 60 v k. ú. Morašice v Železných horách, který bude dotčen uvedenou stavbou.

Vzhledem k tomu, že se jedná o rekonstrukci stávajícího vjezdu a úpravy zeleně nemá Úřad námitky k výše uvedené stavbě.


K pozemku p. p. č. 493/4 v k. ú. Morašice v Železných horách se vyjadřovat nebudeme, neboť byl převeden do vlastnictví Pardubického kraje se správou hospodaření Správy a údržby silnic Pardubického kraje.

S pozdravem

Ing. Martina Loukotová
ředitelka odboru
Odloučené pracoviště Pardubice

VÝPIS DOTČENÝCH PARCEL STAVBY
VÝPIS PARCEL KATASTRU NEMOVITOSTÍ KÚ MORAŠICE V ŽELEZNÝCH HORÁCH (792233), 27. 1. 2020

ČÍSLO PARCELY	DRUH POZEMKU	VLASTNÍK	VÝMĚRA (m ²)	VÝMĚRA DOTČENÉ PLOCHY trvalý/dočasný ZÁBOR (m ²)	POZNÁMKA
60	ostatní plocha	LV 60000 - Česká republika, Úřad pro zastupování státu ve věcech majetkových, Rašínovo nábřeží 390/42, Nové Město, 12800 Praha 2	61	12 / 12	

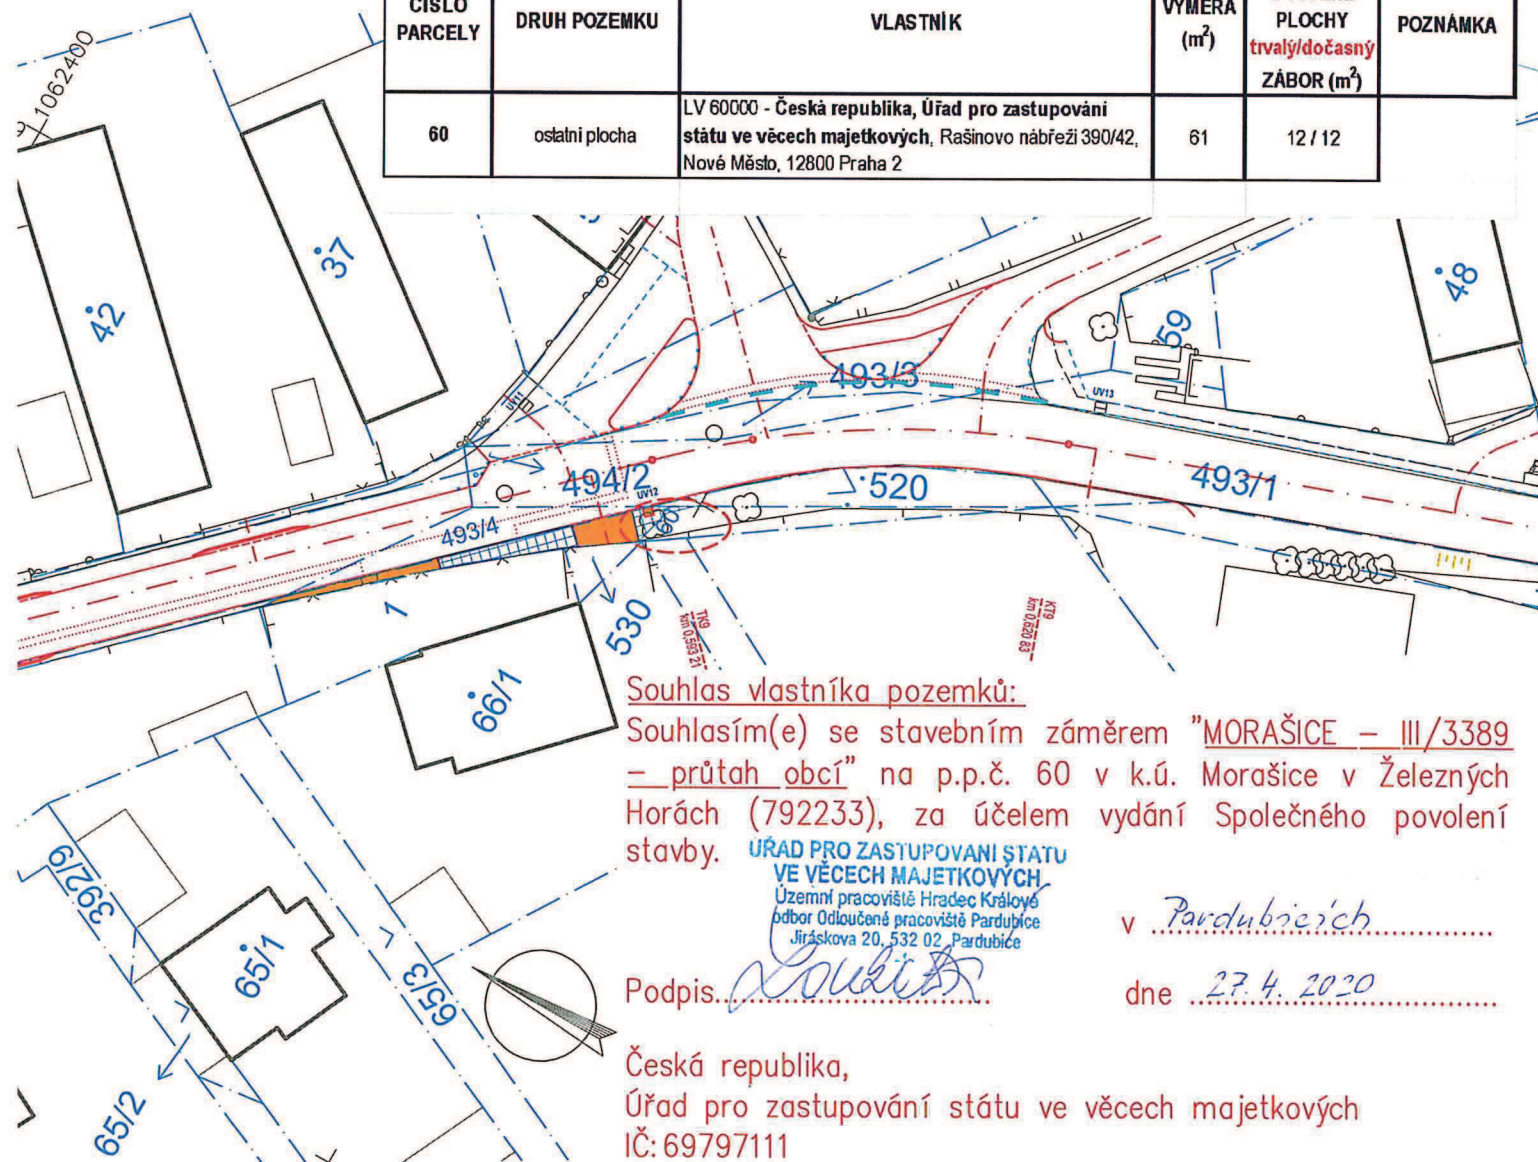

Souhlas vlastníka pozemků:

Souhlasím(e) se stavebním záměrem "MORAŠICE – III/3389 – průtah obcí" na p.p.č. 60 v k.ú. Morašice v Železných Horách (792233), za účelem vydání Společného povolení stavby.

ÚŘAD PRO ZASTUPOVÁNÍ ŠTÁTU
VE VĚCÍCH MAJETKOVÝCH
Územní pracoviště Hradec Králové
odbor Odložené pracoviště Pardubice
Jiráskova 20, 532 02 Pardubice

Podpis.....

v Pardubicích.....

dne 27. 4. 2020.....

Česká republika,
Úřad pro zastupování státu ve věcech majetkových
IČ: 69797111
Rašínovo nábřeží 390 / 42
128 00 Praha 2 – Nové Město

LEGENDA PARCEL:

PARCELY VE SPR. Úřadu pro zastupování státu ve věcech majetkových / DOTČENÁ ČÁST

vyznačení dočasného záboru

DOTČENÁ PARCELA STAVBY

Souřadný systém: JTSK
Výškový systém: B.p.v.

LEGENDA:

VODOROVNÉ DOPRAVNÍ ZNAČENÍ BÍLÉ
 KAMENNÁ SILNIČNÍ OBRUBA, SNÍŽENÁ OBRUBA š. 0,13 m
 KAMENNÁ SILNIČNÍ OBRUBA ZKOŠENÁ (NA SJEZDECH) š. 0,30 m
 HRANA VOZOVKY BEZ UPNUTÍ, NAPOJENÍ NA STÁVAJÍCÍ STAV

Zodpovědný projektant	Profese	Vypracoval(a)	Kontroloval	 Hlavní ztvár. 179 530 02 Pardubice Tel.: 466 531 827, 464 646 342 petr.novotny@ateliermok.eu	
Ing. P. Novotný, Ph.D., MBA	doprava	Dita Zemanová	Ing. P. Novotný, Ph.D., MBA		
Umístění stavby: Morašice, Pardubický kraj				Formát	1xA4
Investor stavby: Správa a údržba silnic PK, Obec Morašice				Číslo zakázky	36/3/16
MORAŠICE - III/3389 - průtah obcí				Datum	12/2019
				Stupeň	SPS (DUR+DSP)
				Číslo kopie	
KATASTRÁLNÍ SITUAČNÍ VÝKRES				Měřítko	1:500
				Číslo výkresu	C.3.1