


ŘEZ S POHLEDEM NA OPĚRU 2
1 : 50

POZNÁMKA:
*) HLUBINNÉ ZALOŽENÍ NENÍ ZOBRAZENO.

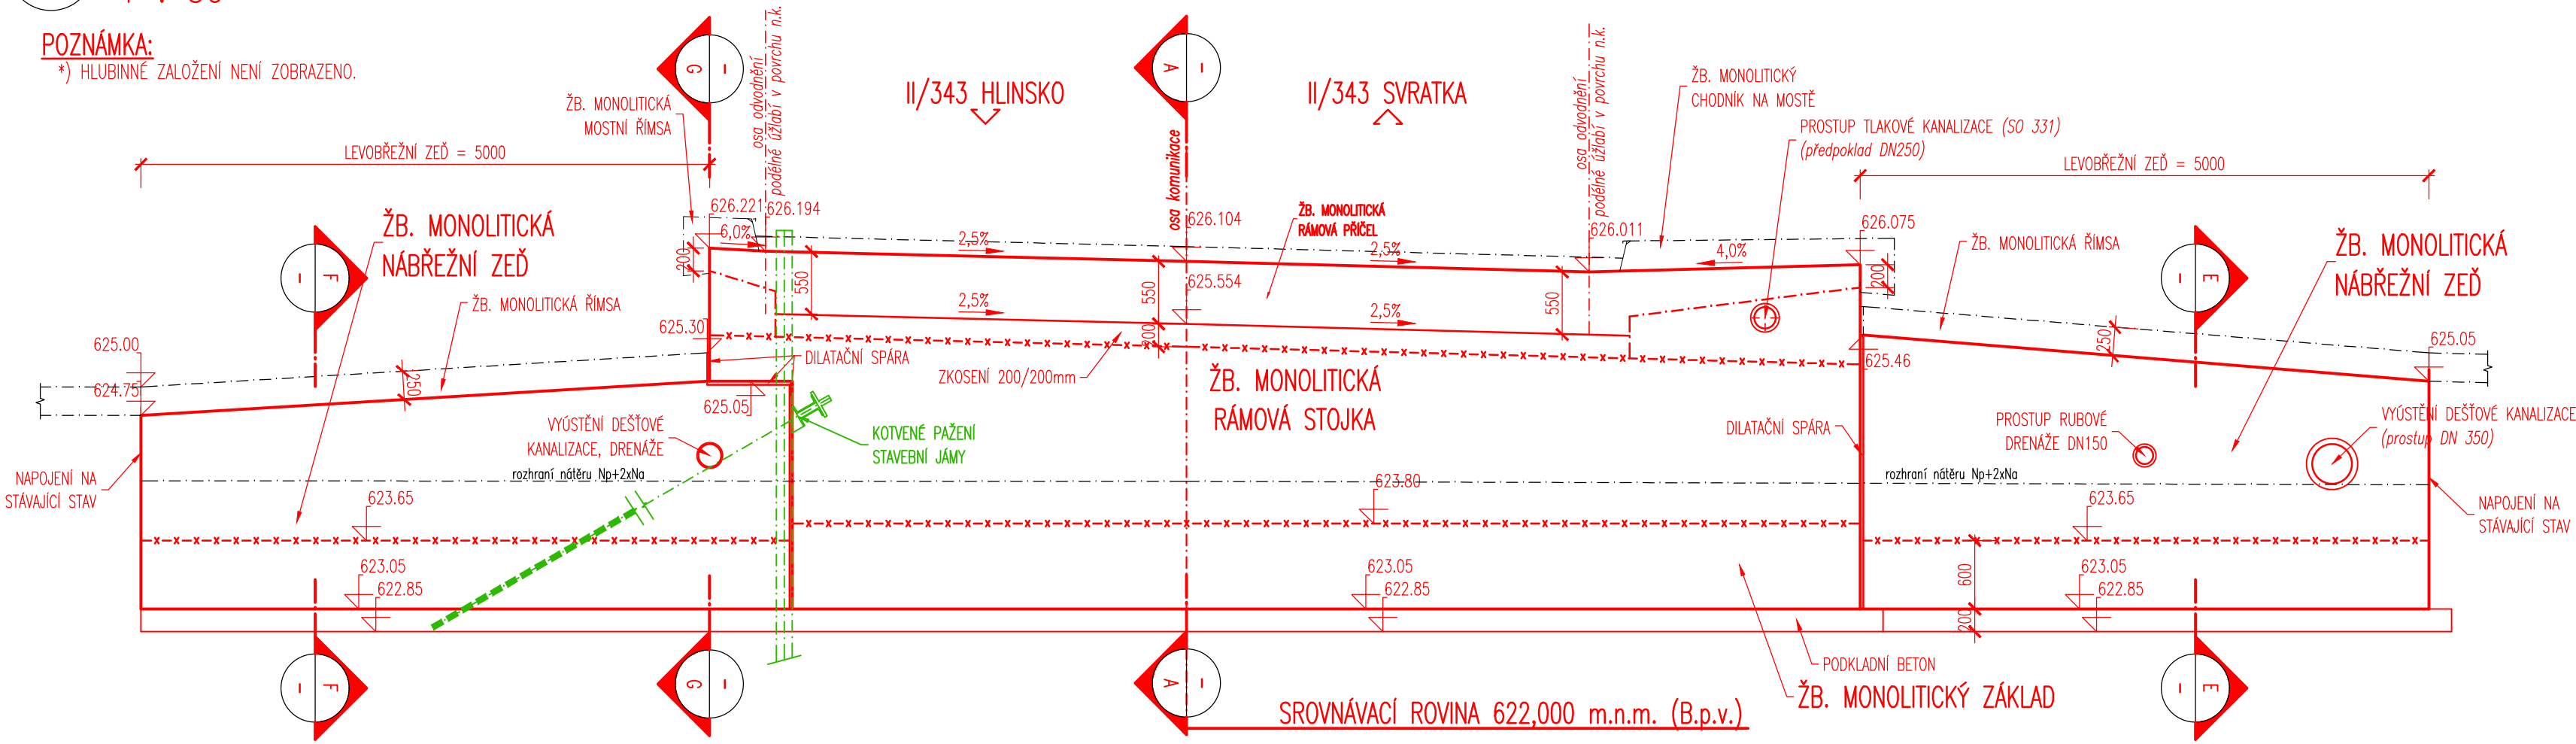

POUŽITÉ MATERIÁLY:

KONSTRUKČNÍ BETONY: dle TKP 18. a dle ČSN EN 206			
ŽB. MONOLITICKÉ ZÁKLADY	C30/37	XA1 – CI 0,40; Dmax 22 – S4	
ŽB. MONOLITICKÁ SPODNÍ STAVBA	C30/37	XF2, XD1 – CI 0,40; Dmax 22 – S4	
ŽB. MONOLITICKÁ NOSNÁ KONSTRUKCE	C30/37	XF2, XD1 – CI 0,40; Dmax 22 – S4	
ŽB. MONOLITICKÉ CHODNÍK A ŘÍMSA	C30/37	XF4, XD3 – CI 0,40; Dmax 16 – S4	
OBNOVA OPLOCENÍ	C30/37	XF4, XD3 – CI 0,40; Dmax 16 – S4	

NEKONSTRUKČNÍ BETONY:

dle TKP 18. a dle ČSN EN 206			
PODKLADNÍ BETON (v dosahu CHRL)	C20/25n	XF3 – CI 1,0; Dmax 22 – S2	
PODKLADNÍ BETON	C8/10	X0	
MEZEROVITÝ BETON (dle TKP 18.)	MCB-8		


VÝZTUŽ:

označení dle ČSN EN 10080, EN 10138			
BETONÁŘSKÁ VÝZTUŽ	B 500B		


KONSTRUKČNÍ OCEL:

dle EN 10025			
OCELOVÉ MOSTNÍ ZÁBRADLÍ	S235JR+AR, S235JRH		
OCELOVÉ OPLOCENÍ	S235JR+AR, S235JRH		


SO 201 – MOST EV. Č. 343–015			
KUBATURA BETONU:			
KONSTRUKCE:	BETON:	KUBATURA:	JEDNOTKA:
ŽB. MONOLITICKÝ ZÁKLAD	C30/37–XA1	46,01	m ³
ŽB. MONOLITICKÉ DŘÍKY OPĚR, KŘÍDEL, ZDÍ	C30/37–XF2, XD1	46,38	m ³
ŽB. MONOLITICKÁ NOSNÉ KONSTRUKCE	C30/37–XF2, XD1	36,08	m ³
PODKLADNÍ BETON	C 8/10–X0	18,05	m ³

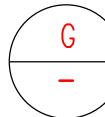


POHLED NA VTOK
1 : 50

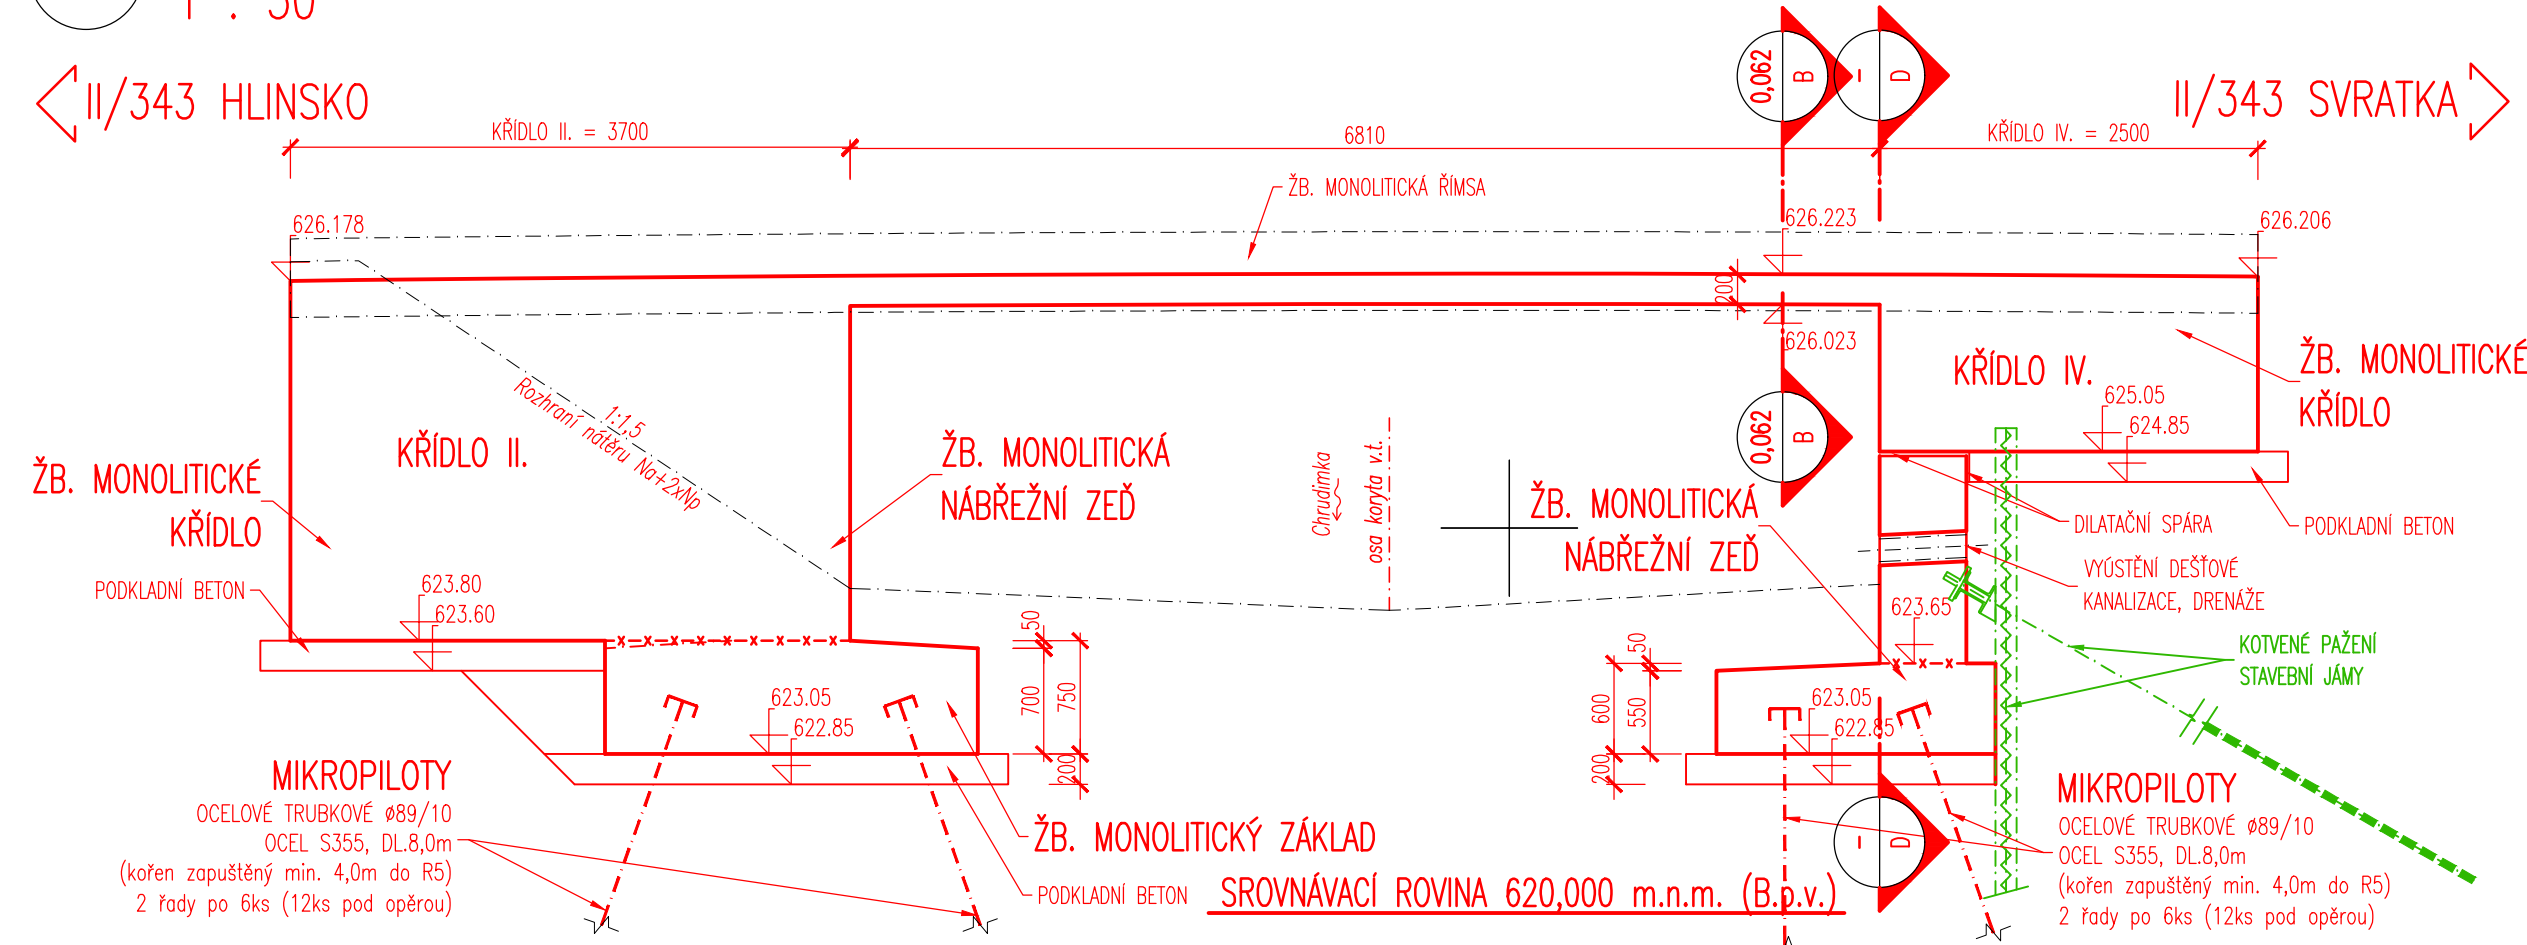



MĚŘÍTKO:

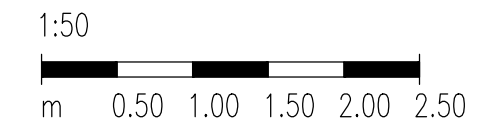



REKONSTRUKCE SILNICE JE SPOLUFINANCOVÁNA
ZE STÁTNÍHO FONDU DOPRAVNÍ INFRASTRUKTURY

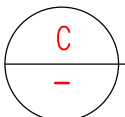


PŘÍČNÝ ŘEZ KŘÍDLEM
1 : 50

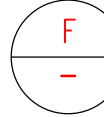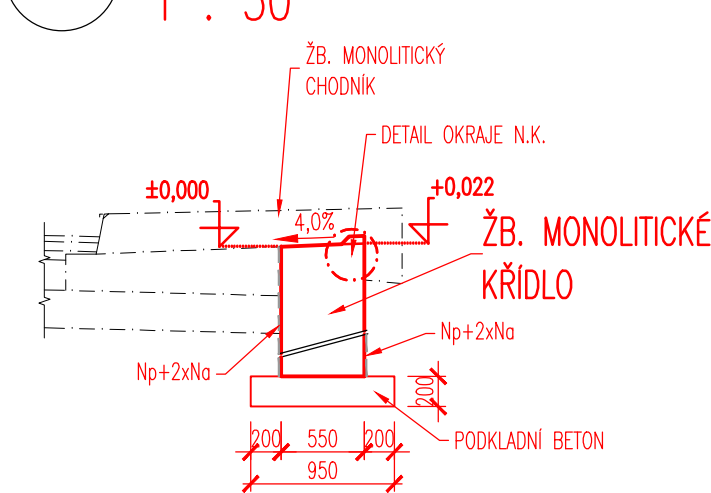



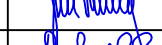
ŘEZ NABŘEŽNÍ ZDÍ
1 : 50

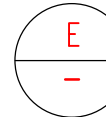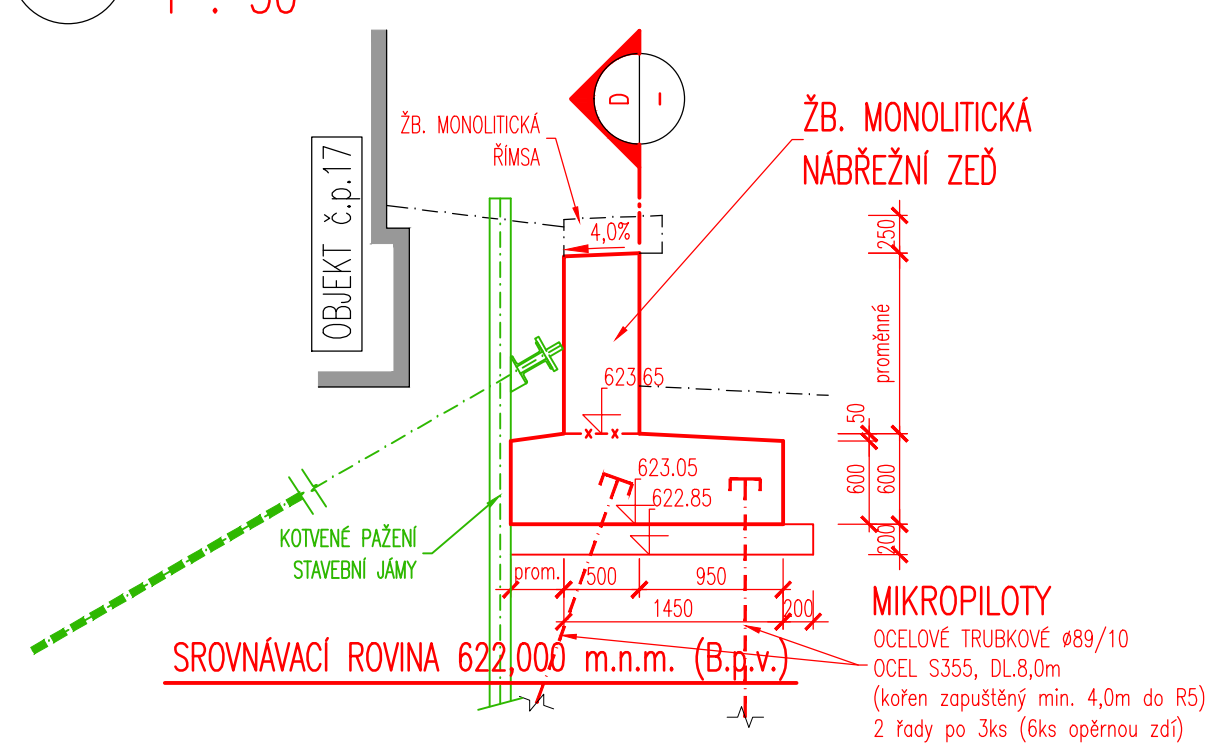

ŘEZ NABŘEŽNÍ ZDÍ
1 : 50

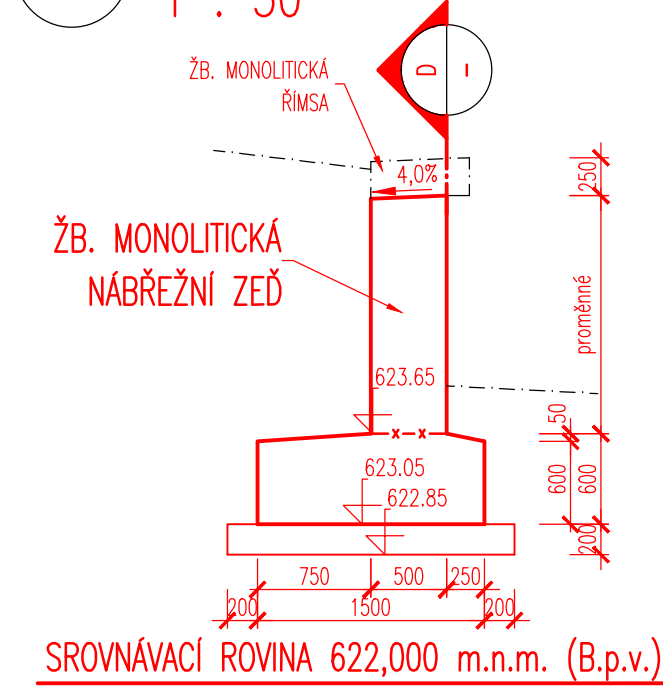

SO 201
DUSP, PDPS

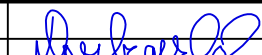SOUŘADNICOVÝ SYSTÉM: S-JTSK		VÝŠKOVÝ SYSTÉM: BpV		
KRESLIL:	ING. FRANTIŠEK DOUBRAVSKÝ			
ZPRACOVAL:	ING. FRANTIŠEK DOUBRAVSKÝ			
TECHNICKÁ KONTROLA:	ING. JAN BURSA			
ZODPOVĚDNÝ PROJEKTANT:	ING. JAN BURSA			
HLAVNÍ PROJEKTANT:	ING. FRANTIŠEK DOUBRAVSKÝ		FÖRSTEROVA 175, 566 01 VYSOKÉ MÝTO EMAIL: MDS@MDSPROJEKT.CZ	
KRAJ: PARDUBICKÝ	OKRES: CHRUDIM	OPEC: KAMENÍČKY		
INVESTOR: PARDUBICKÝ KRAJ, SPRÁVA A ÚDRŽBA SILNIC PARDUBICKÉHO KRAJE				STUPEŇ: DUSP, PDPS
AKCE: REKONSTRUKCE MOSTU EV. Č. 343-015 KAMENÍČKY, PD				ZAK.ČÍSLO: 1899-18-3
OBJEKT: D.1.4. SO 201 - MOST EV. Č. 343-015				ARCHIVNÍ ČÍSLO: 1899
				DATUM: 04/2020
				FORMÁT: 6x44
OBSAH: TVAR SPODNÍ STAVBY A NOSNÉ KONSTRUKCE - DÍL 3				MĚŘÍTKO: 1 : 50
				ČÍSLO SOUPRAVY: