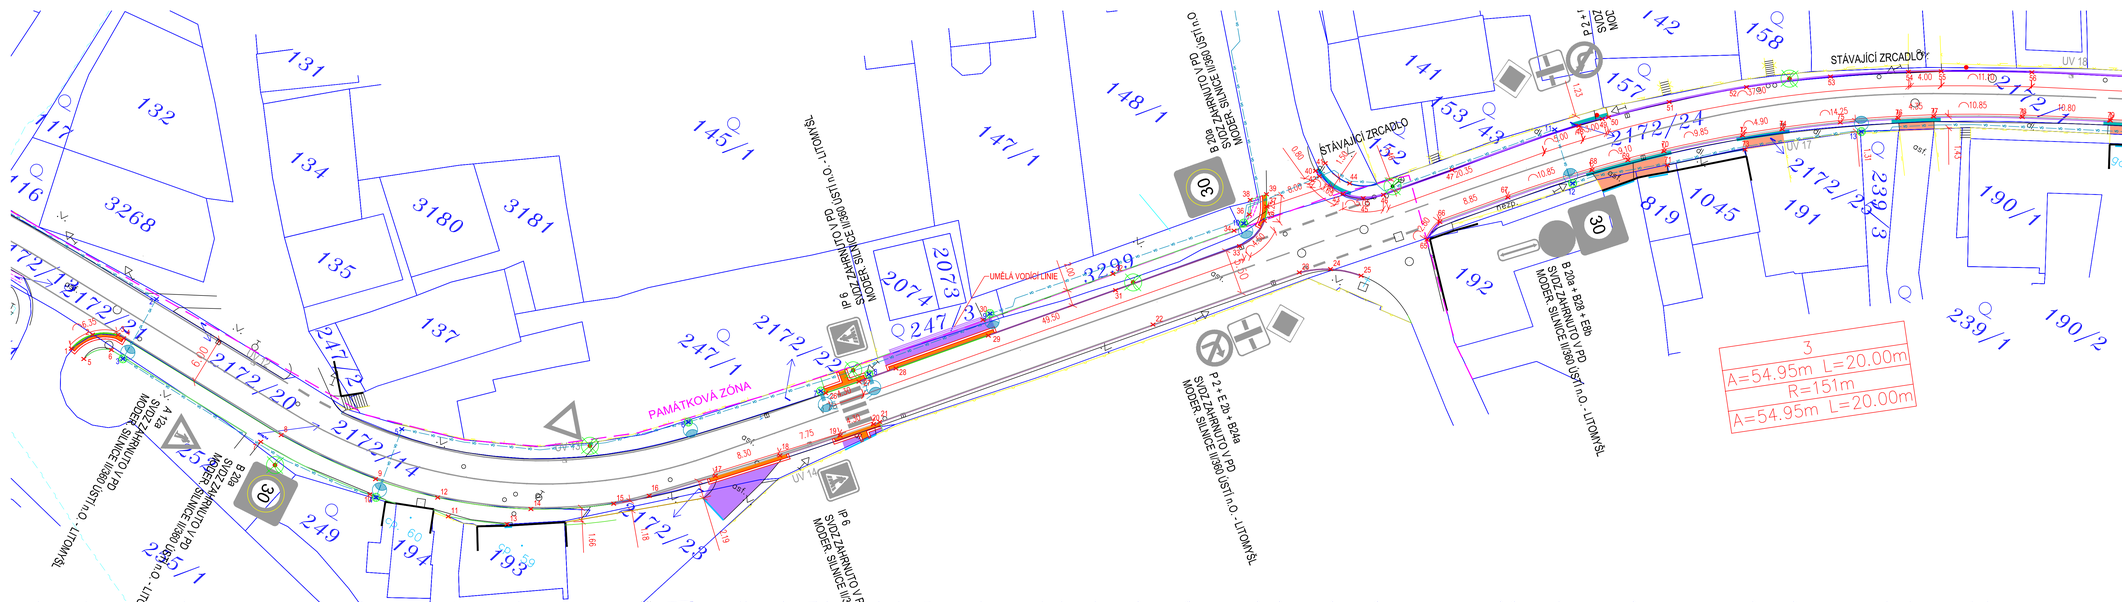

LEGENDA:

- SJEZD Z BETONOVÉ ŽÁMKOVÉ DLAŽBY, TL. 80 mm
- SJEZD Z ŽULOVÉ MOZAIKY
- VÁROVNÉ A SIGNÁLNÍ PÁSY - SPECIÁLNÍ RELIÉFNÍ DLAŽBA 6, 60 mm, BARVA BÍLÁ
- ČLEMOVÁNÍ HLADKOU DLAŽBOU, ŠÍŘKY 0,25 mm, BARVA BÍLÁ
- VÁROVNÉ A SIGNÁLNÍ PÁSY Z BETONOVÉ MAKTINÉ DLAŽBY, TL. 60/80 mm
- VODOROVNÉ DOPRAVNÍ ZNAČENÍ, PROVEDENÍ PLAST
- SILNIČNÍ OBRUBA Z ŽULOVÝCH KRAJNÍKŮ, PODSÁDKA +10 cm
- SNÍŽENÁ SILNIČNÍ OBRUBA Z ŽULOVÝCH KRAJNÍKŮ, PODSÁDKA +2 cm
- ZAHRADNÍ KAMENNÁ OBRUBA 50/250/500 mm, PODSÁDKA + 8 cm
- SILNIČNÍ BETONOVÁ OBRUBA (150/250/1000 mm), PODSÁDKA +10 cm
- SNÍŽENÁ BETONOVÁ OBRUBA (150/250/1000 mm), PODSÁDKA +8 cm
- SNÍŽENÁ BETONOVÁ OBRUBA (150/250/1000 mm), PODSÁDKA +2 cm
- CHODNÍKOVÁ BETONOVÁ OBRUBA 80/250/1000 mm, PODSÁDKA + 8 cm
- SNÍŽENÁ CHODNÍKOVÁ OBRUBA 80/250/1000 mm, PODSÁDKA + 0 cm
- UMĚLÁ VODÍCÍ LINIE, ŠÍŘKY 0,40 mm

LEGENDA NOVÝCH INŽ. SÍTÍ:

- stávající osvětlovací bod
- nový osv. bod – uliční svítidlo LED na dříku bezpaticového stožáru ve výši 6m
- nový osv. bod – uliční svítidlo LED na obloukovém výložníku na bezpaticovém stožáru výši 6m
- nový osv. bod – svítidlo s asymetrickou charakteristikou (přechodové) LED, na rovném výložníku na bezpaticovém stožáru výši 6m
- nový osv. bod – kombinace základního osvětlení a osvětlení přechodu
  - svítidlo základního osvětlení na dříku osv. stožáru ve výši 6m
  - svítidlo pro osv. přechodu na rovném výložníku ve výši 6m
- nové kabelové vedení VO – CYKY-J 4x16
- nové kabelové vedení v kabelové chráničce
- stávající kabelové vedení VO
- odpojené a demontované kabelové vedení VO
- kabelová spojka na stávající kabelové vedení (upřesní podle skutečného stavu stávajícího vedení)

PROBÍHÁ INŽENÝRSKÝCH SÍTÍ JE ZAKRESLEN
OLE PODKLADŮ JEJICH SPRÁVCŮ.
PŘED ZAHÁJENÍM VEŠKERÝCH STAVEBNÍCH PRACÍ
JE NUTNO NECHAT VYTÝČIT INŽENÝRSKÉ SÍTĚ.

Zpracovatel dílčí části dokumentace: Souřadnicový systém S-JTSK, Výškový systém Bpv

Vypracoval: Bc. L. Ledvinková	Zodp. projektant: Bc. L. Ledvinková	Kontroloval: Ing. Michal Horný
Kraj: Pardubický	Trvalý úsek/Obec: Litomyšl	
Investor: Město Litomyšl, Bří. Šťastných 1000, 570 20 Litomyšl		

Akce:
Chodníky ul Zahájská v Litomyšli

SO 100 Chodníky, sjezdy a pochozí plochy

Formát	12 A4
Datum	7/2020
Účel	PDPS
Č. zakázky	3110-19-125
Změna	Č. kopie
Měřítko	1:250
Část dokumentace	Č. výkresu
D.1.1.1	.4

Obsah výkresu:
Vytyčovací výkres