PŮDORYS
1 : 50

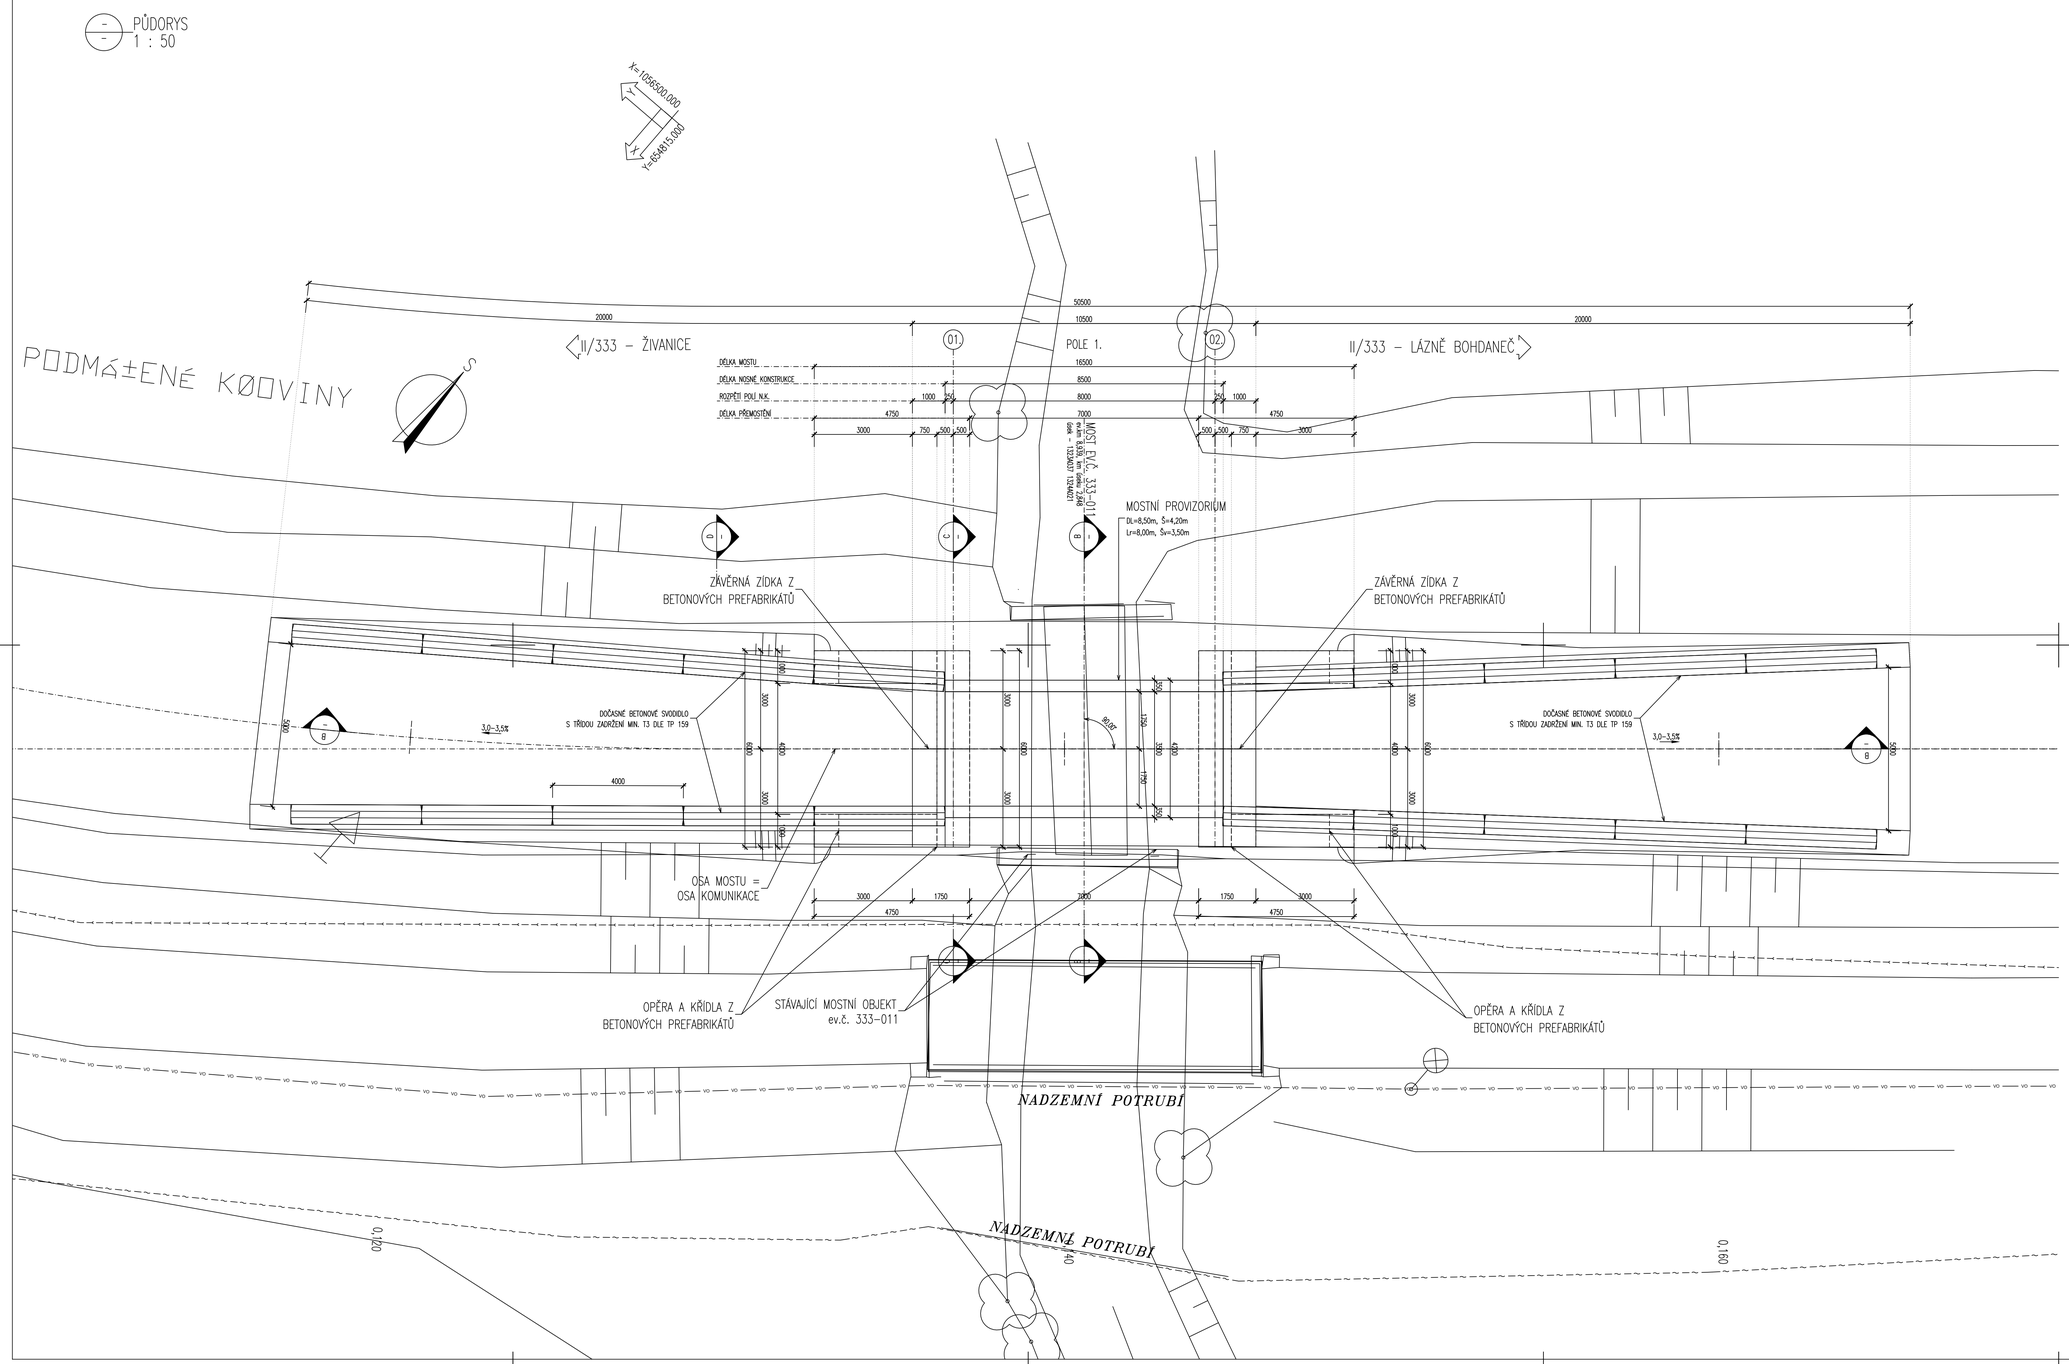

STÁVAJÍCÍ STAV
STÁVAJÍCÍ STAV – BUDOVY
STÁVAJÍCÍ ZELEŇ

LEGENDA STÁVAJÍCÍCH INŽENÝRSKÝCH SÍTÍ:

STÁVAJÍCÍ PODZEMNÍ SDĚLOVACÍ VEDENÍ – CETIN a.s.
STÁVAJÍCÍ KANALIZACE – VAK PARDUBICE a.s.
STÁVAJÍCÍ VODOVODNÍ VEDENÍ VO – MĚSTO LÁZNĚ BOHDANEČ

POZNÁMKA:
– PŘESNOST VYTYČENÍ A PŘÍPUSTNÉ ODCHYLKY JSOU DÁNY:
ČSN 73 04 22
ČSN 01 34 19
TKP KAPITOLA 1., PŘÍLOHA Č.9
TKP KAPITOLA 18. A SOUVISEJÍCÍ

D.2. DUSP

SOUŘADNICOVÝ SYSTÉM: S–JTSK
VÝŠKOVÝ SYSTÉM: BpV

KRESLIL:	KOLEKTIV	
ZPRACOVAL:	ING. MARTIN HYRŠ	
TECHNICKÁ KONTROLA:	ING. MARTIN ROUŠAR	
ZODPOVĚDNÝ PROJEKTANT:	ING. JAN BURSA	
HLAVNÍ PROJEKTANT:	ING. JAN BURSA	
KRAJ:PARDUBICKÝ	OKRES: PARDUBICE	OBEC: LÁZNĚ BOHDANEČ

MDS PROJEKT
FÖRSTEROVA Č.P. 175, 566 01 VYSOKÉ MÝTO
EMAIL: MDSMDSPROJEKT.CZ

INVESTOR: PARDUBICKÝ KRAJ, KOMENSKÉHO NÁMĚSTÍ 125, 532 11 PARDUBICE

AKCE:
MOST EV. Č. 333–011 LÁZNĚ BOHDANEČ

OBJEKT: D.2. – SO 201 MOST EV. Č. 333–011

OBSAH:
STÁVAJÍCÍ STAV – PŮDORYS

STUPEŇ:	DUSP
ZAK.ČÍSLO:	2260–20–4
ARCHIVNÍ ČÍSLO:	2260
DATUM:	01/2020
FORMÁT:	10x4
MĚŘÍTKO:	1:50
ČÍSLO SOUPRAVY:	ČÍSLO PŘÍLOHY: D.2.5.