A
–

PODÉLNÝ ŘEZ
1 : 50

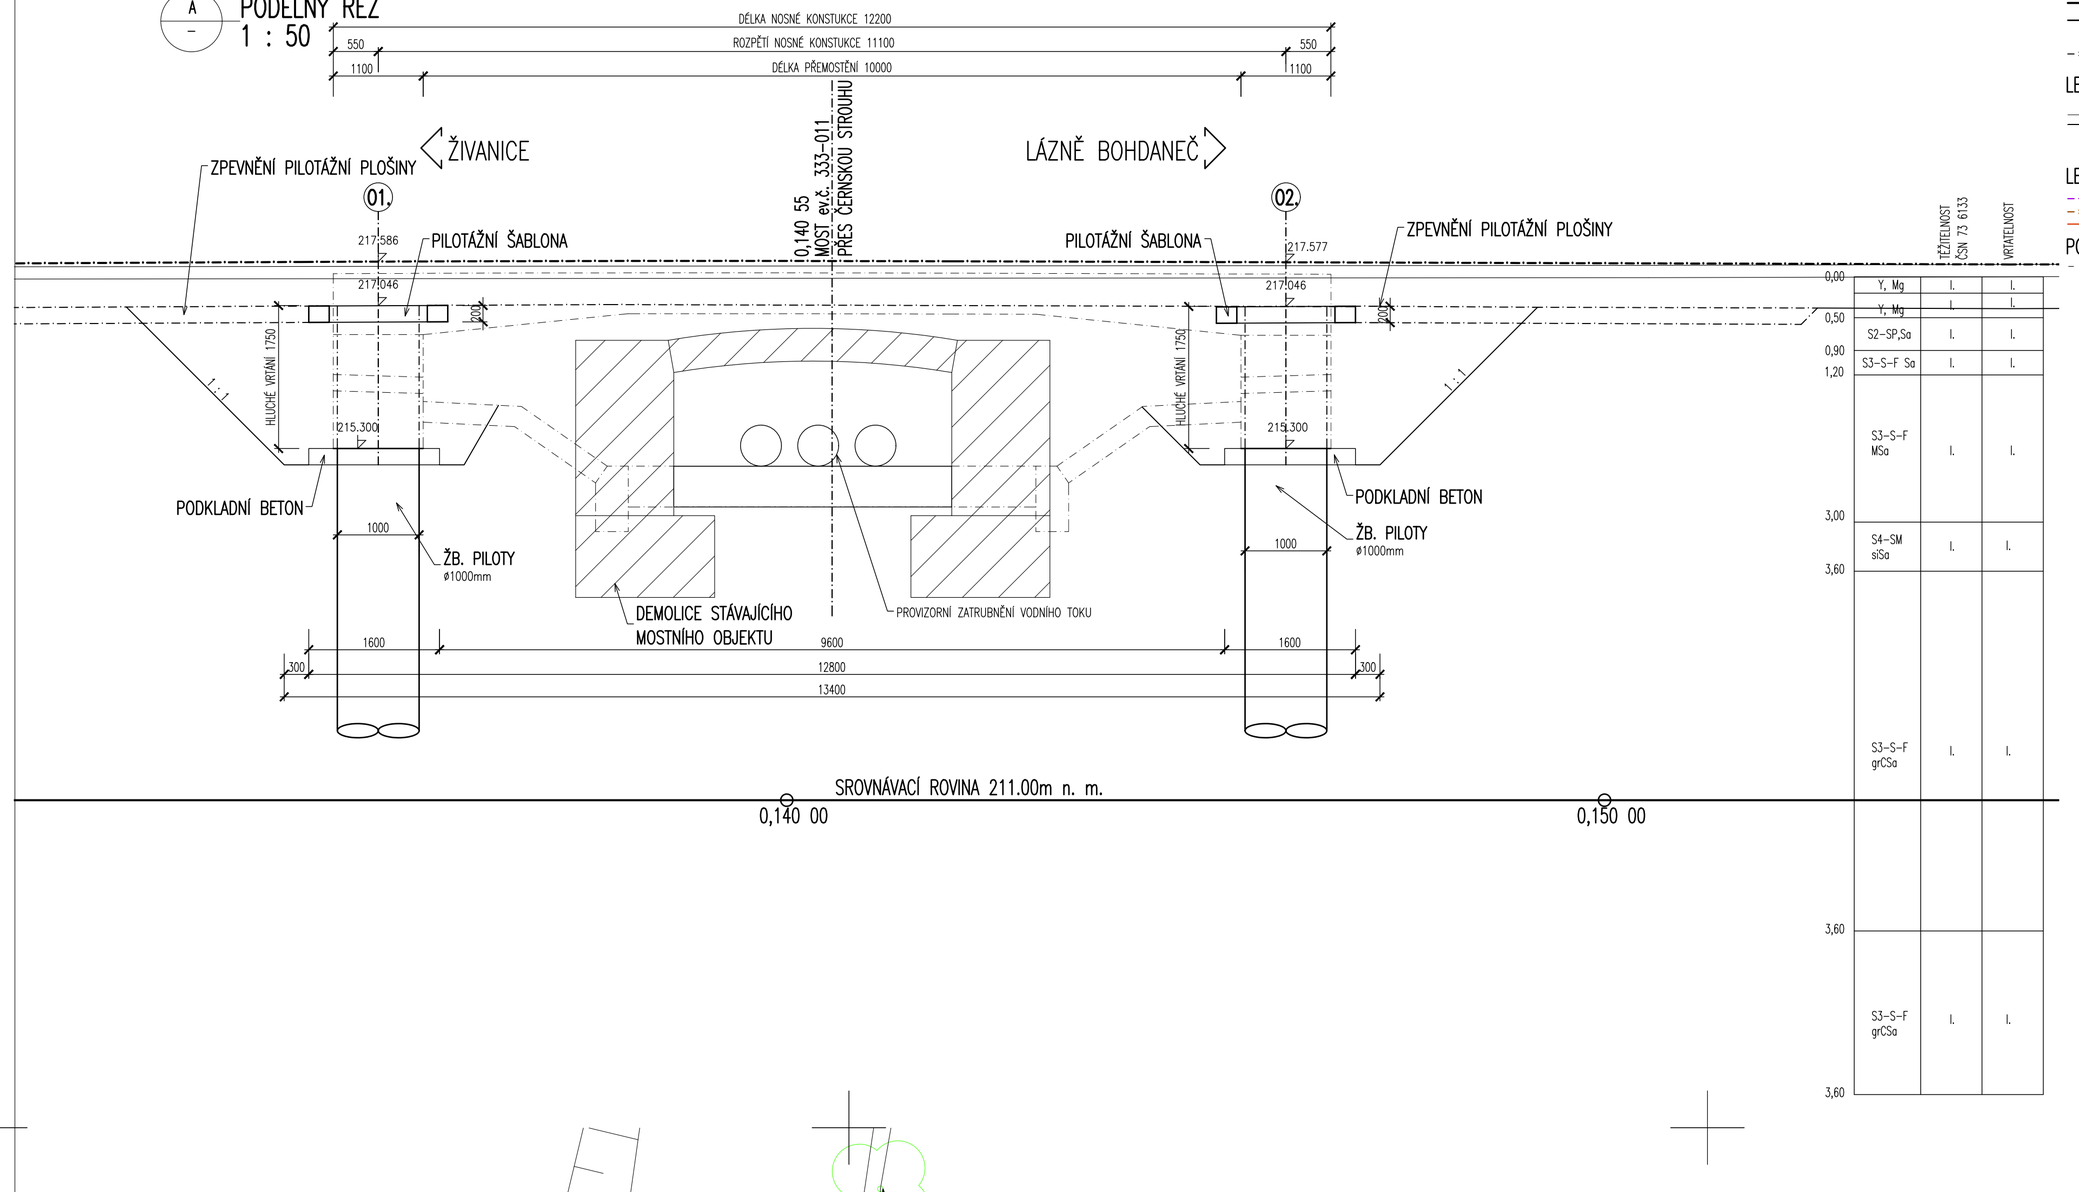

	TĚŽITELNOST ČSN 73 6133	VRTATELNOST
0,00		
Y, Mg	I.	I.
Y, Mg	I.	I.
0,50		
S2–SP,Sa	I.	I.
0,90		
S3–S–F Sa	I.	I.
1,20		
S3–S–F MSa	I.	I.
3,00		
S4–SM siSa	I.	I.
3,60		
S3–S–F grCSa	I.	I.
3,60		
S3–S–F grCSa	I.	I.
3,60		

LEGENDA – NAVRHOVANÝ STAV:
- NAVRHOVANÝ STAV
- NAVRHOVANÝ STAV – OBRUBY
- STÁVAJÍCÍ ZELEŇ KE KÁCENÍ
- SVODNÉ POTRUBÍ

LEGENDA – STÁVAJÍCÍ STAV:
- STÁVAJÍCÍ STAV
- STÁVAJÍCÍ STAV – BUDOVY
- STÁVAJÍCÍ ZELEŇ

LEGENDA STÁVAJÍCÍCH INŽENÝRSKÝCH SÍTÍ:
- STÁVAJÍCÍ PODZEMNÍ SDĚLOVACÍ VEDENÍ – CETIN a.s.
- STÁVAJÍCÍ KANALIZACE – VAK PARDUBICE a.s.
- STÁVAJÍCÍ VODZEMNÍ VEDENÍ VO – MĚSTO LÁZNĚ BOHDANEČ

POZNÁMKA:
– PŘESNOST VYTYČENÍ A PŘÍPUSTNÉ ODCHYLKY JSOU DÁNY:
ČSN 73 04 22
ČSN 01 34 19
TKP KAPITOLA 1., PŘÍLOHA č.9
TKP KAPITOLA 18. A SOUVISEJÍCÍ

–
–

PŮDORYS
1 : 75

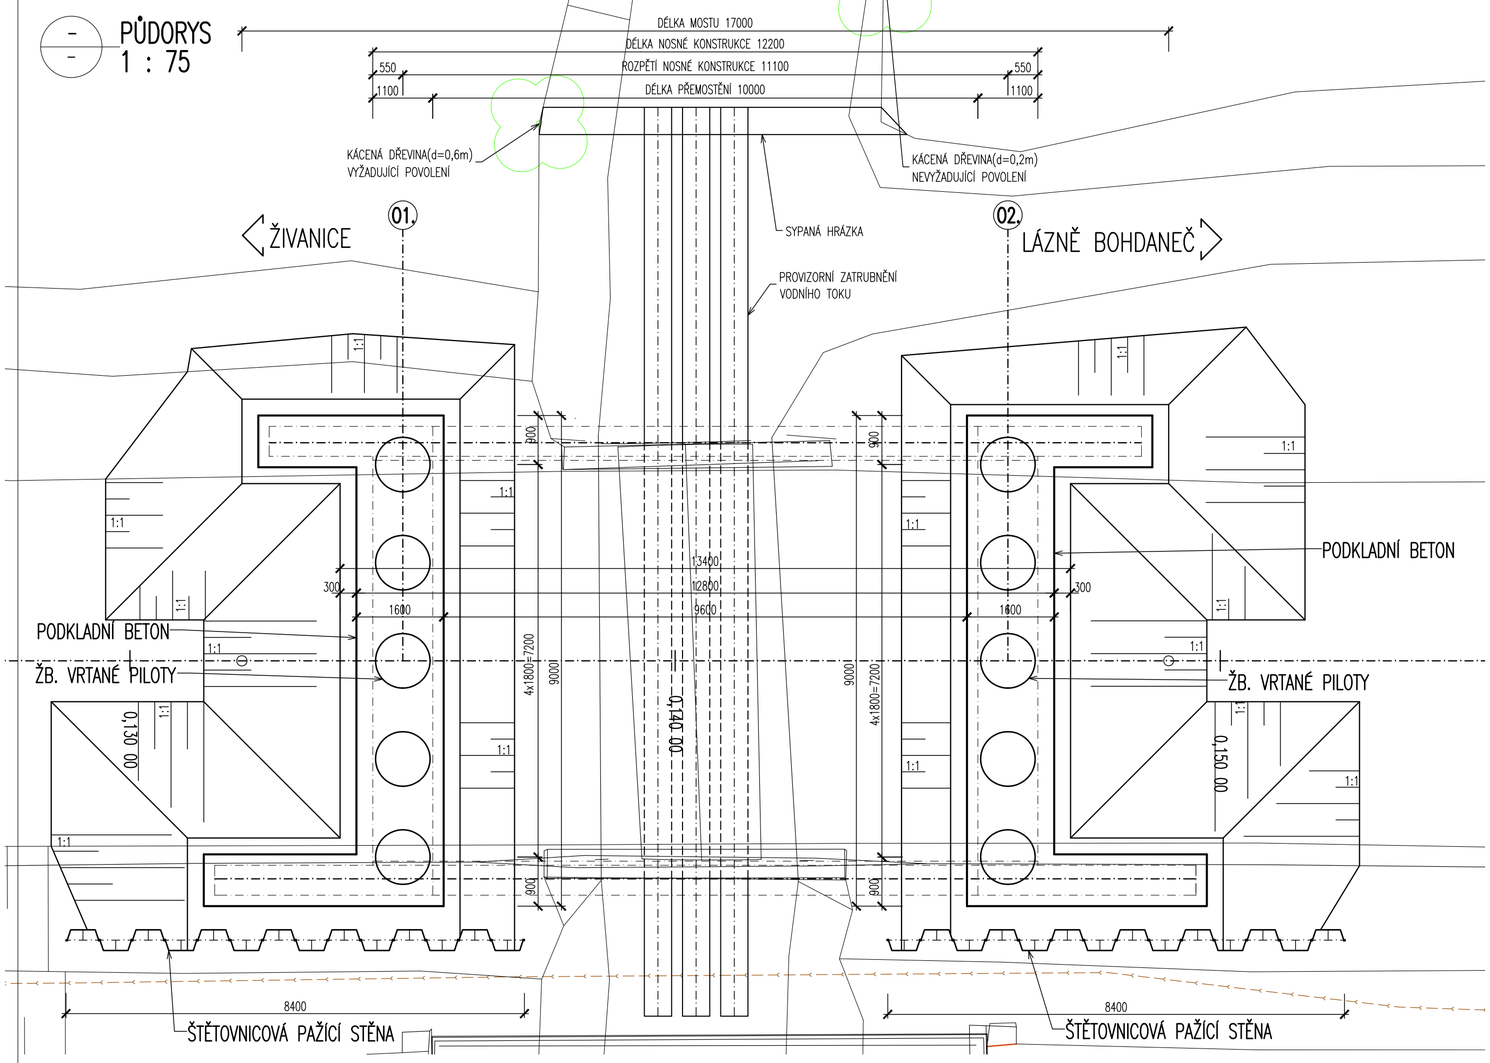

SOUŘADNICOVÝ SYSTÉM: S–JTSK
VÝŠKOVÝ SYSTÉM: BpV

KRESLIL:	KOLEKTIV	
ZPRACOVAL:	ING. MARTIN HYRŠ	
TECHNICKÁ KONTROLA:	ING. MARTIN ROUŠAR	
ZODPOVĚDNÝ PROJEKTANT:	ING. JAN BURSA	
HLAVNÍ PROJEKTANT:	ING. JAN BURSA	
KRAJ: PARDUBICKÝ	OKRES: PARDUBICE	OBEC: LÁZNĚ BOHDANEČ

INVESTOR: PARDUBICKÝ KRAJ, KOMENSKÉHO NÁMĚSTÍ 125, 532 11 PARDUBICE

AKCE:
MOST EV. Č. 333–011 LÁZNĚ BOHDANEČ

OBJEKT: **D.2. – SO 201 MOST EV. Č. 333–011**

OBSAH:
VÝKOPOVÉ SCHEMA

MDS PROJEKT
FÖRSTEROVA Č.P. 175, 566 01 VYSOKÉ MÝTO
EMAIL.: MDS@MDSPROJEKT.CZ

STUPEŇ:	DUSP
ZAK.ČÍSLO:	2260–20–4
ARCHIVNÍ ČÍSLO:	2260
DATUM:	01/2020
FORMÁT:	6xA4
MĚŘÍTKO:	1:50; 75
ČÍSLO SOUPRAVY:	ČÍSLO PŘÍLOHY: D.2.4.

D.2.
DUSP