

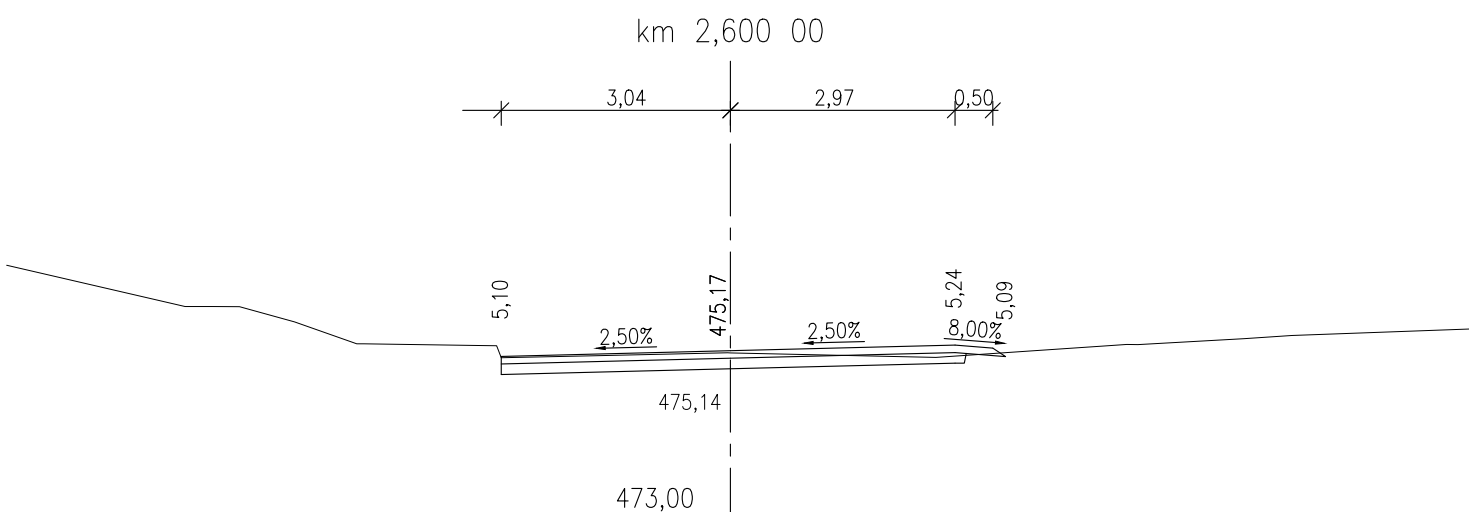
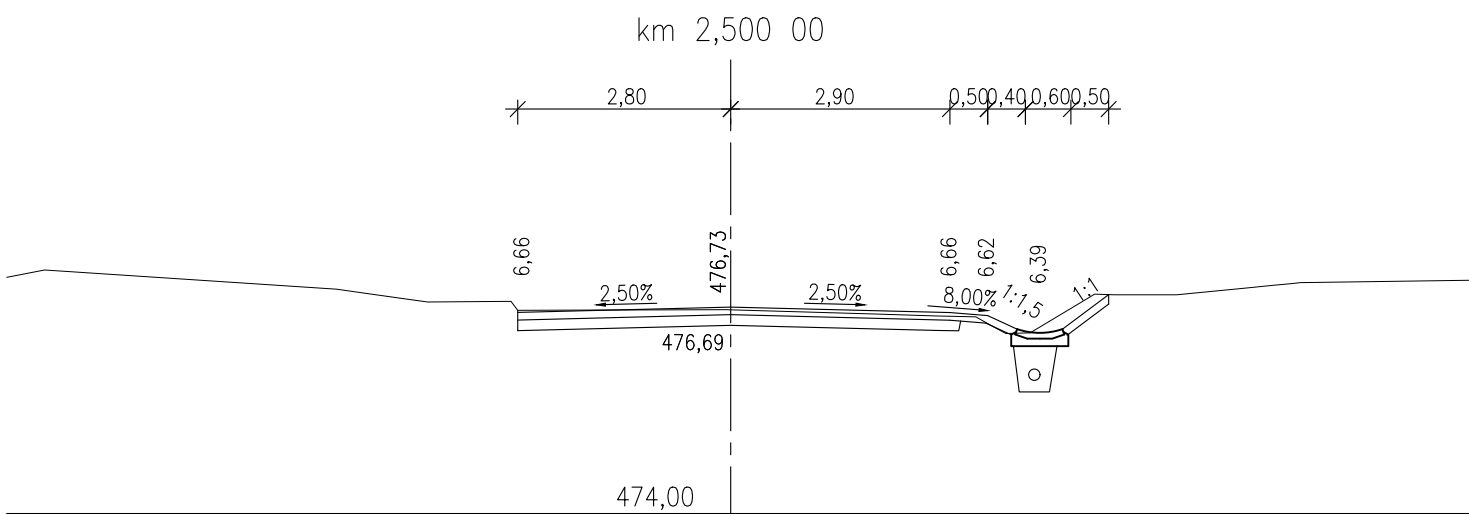
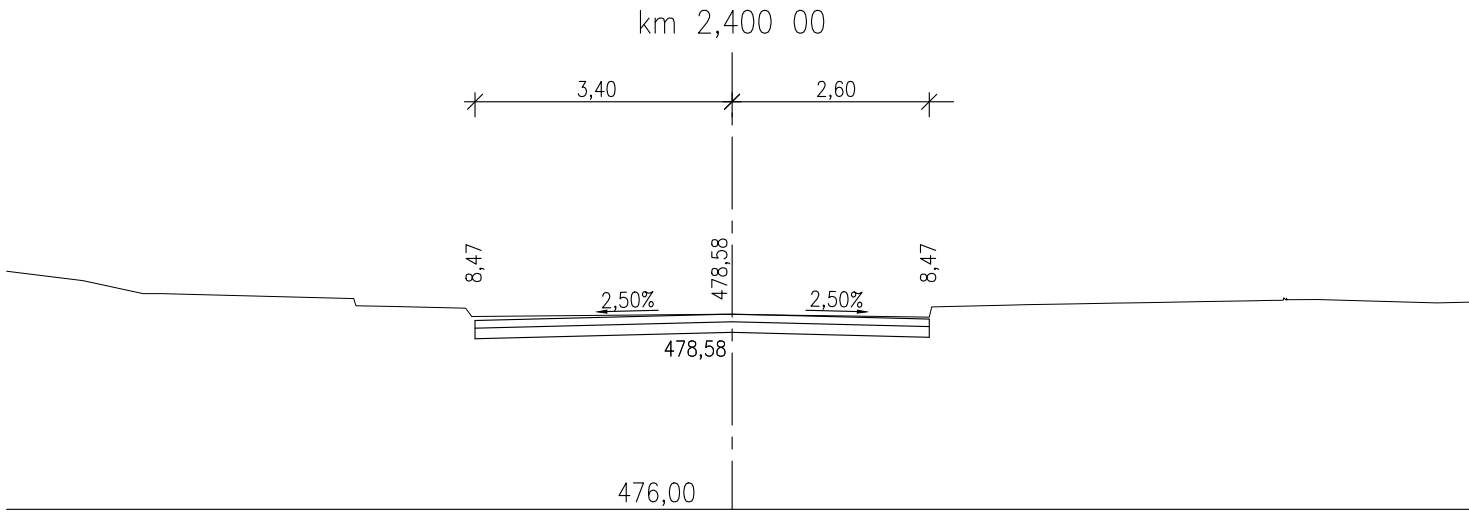
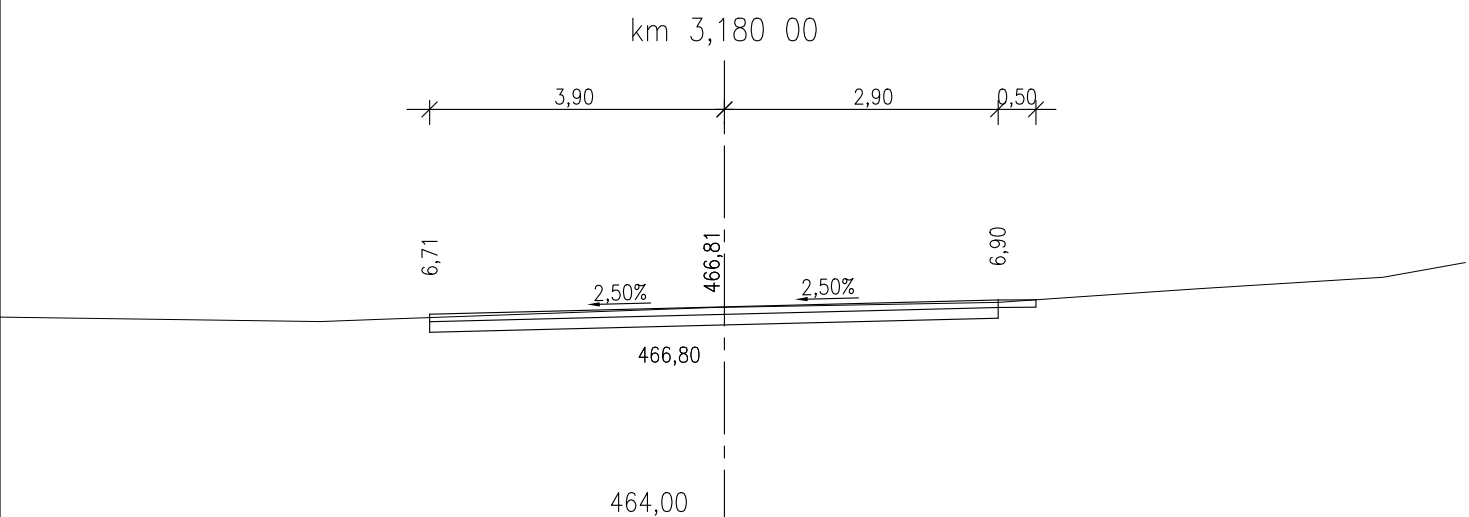
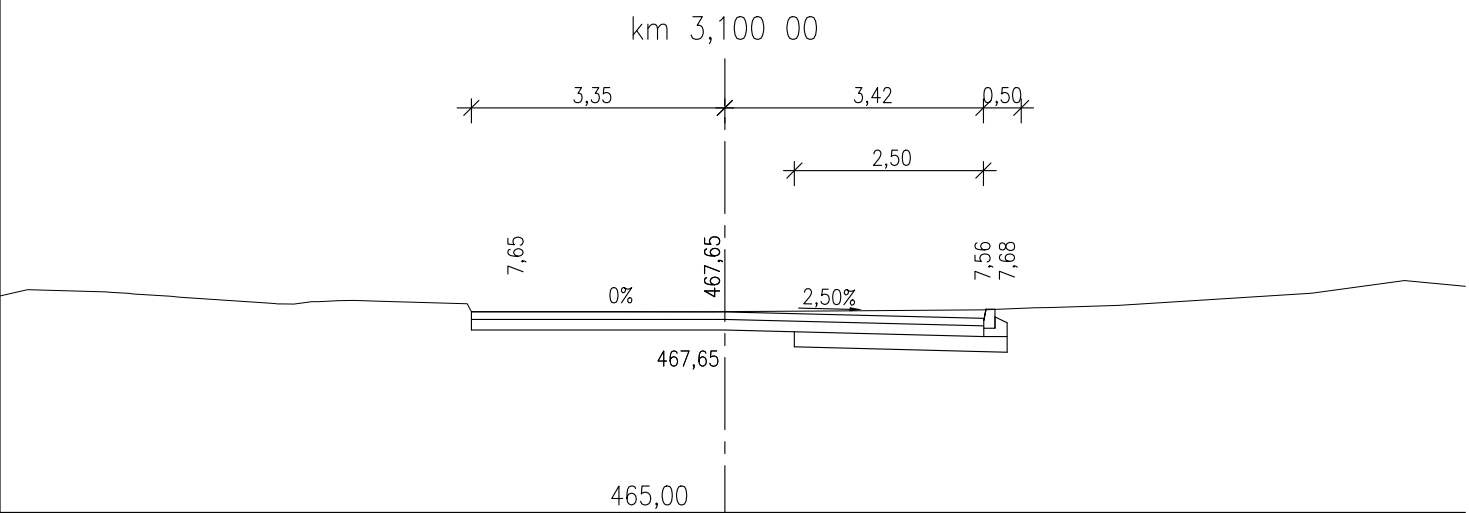
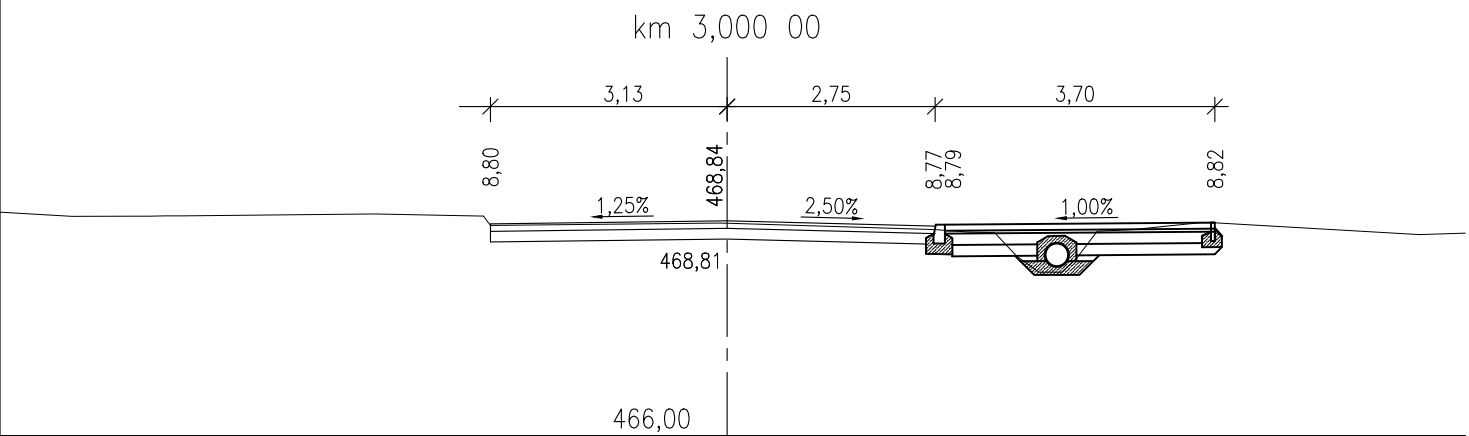
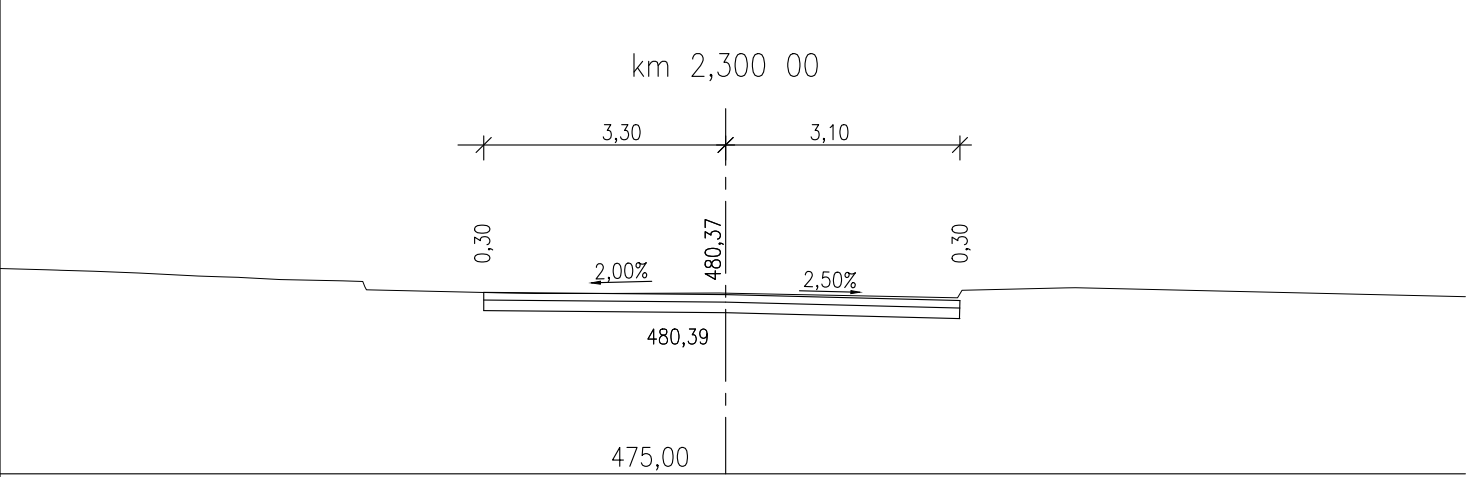


PRACOVNÍ PŘÍČNÉ ŘEZY
1: 100

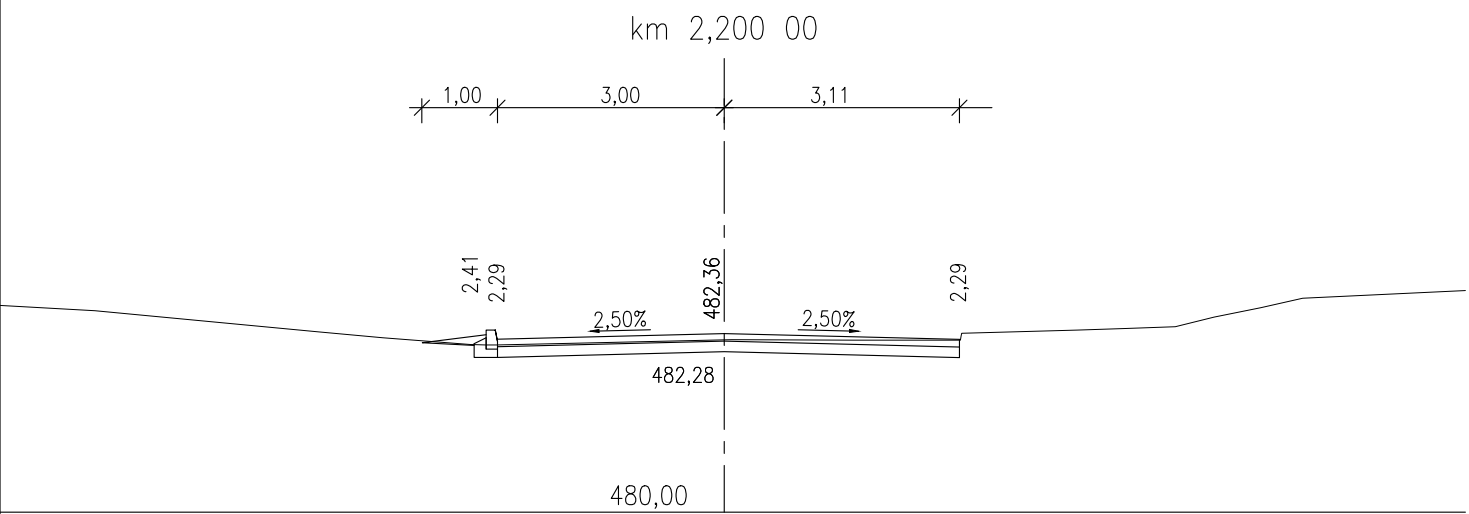

MĚŘÍTKO:

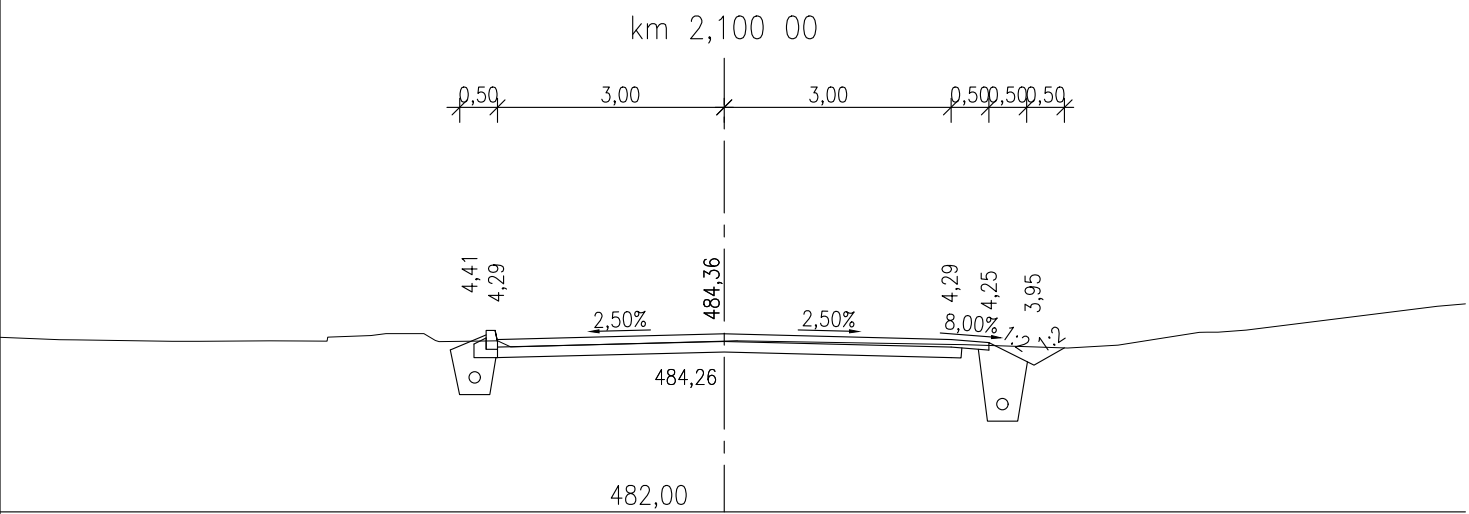

SOUŘADNICOVÝ SYSTÉM: S-JTSK		VÝŠKOVÝ SYSTÉM: BpV	
KRESLIL:	ING. LUKÁŠ TOBEŠ		
ZPRACOVAL:	ING. LUKÁŠ TOBEŠ		
TECHNICKÁ KONTROLA:	ING. JAN MACHEK		
ZODPOVĚDNÝ PROJEKTANT:	ING. LUKÁŠ TOBEŠ		
HLAVNÍ PROJEKTANT:	ING. JAN BURSA		
KRAJ: PARDUBICKÝ	OKRES: SVITAVY		
INVESTOR: SPRÁVA A ÚDRŽBA SILNIC PARDUBICKÉHO KRAJE	OBEC: VENDOLÍ		
AKCE:		STUPEŇ:	PDPs
REKONSTRUKCE SILNICE III/3661 KŘIŽ. I/34 - VENDOLÍ		ZAK.ČÍSLO:	2378-21-3
OBJEKT: D.3. SO 124 - SILNICE III/3661 V KM 2,170-3,187		ARCHIVNÍ ČÍSLO:	2378
OBSAH:		DATUM:	05/2021
PRACOVNÍ PŘÍČNÉ ŘEZY		FORMÁT:	6x44
		MĚŘÍTKO:	1:50
		ČÍSLO SOUPRAVY:	ČÍSLO PŘÍLOHY: D.3.7.

D.3.
PDPS

