



- PŘEHLEDNÁ SITUACE

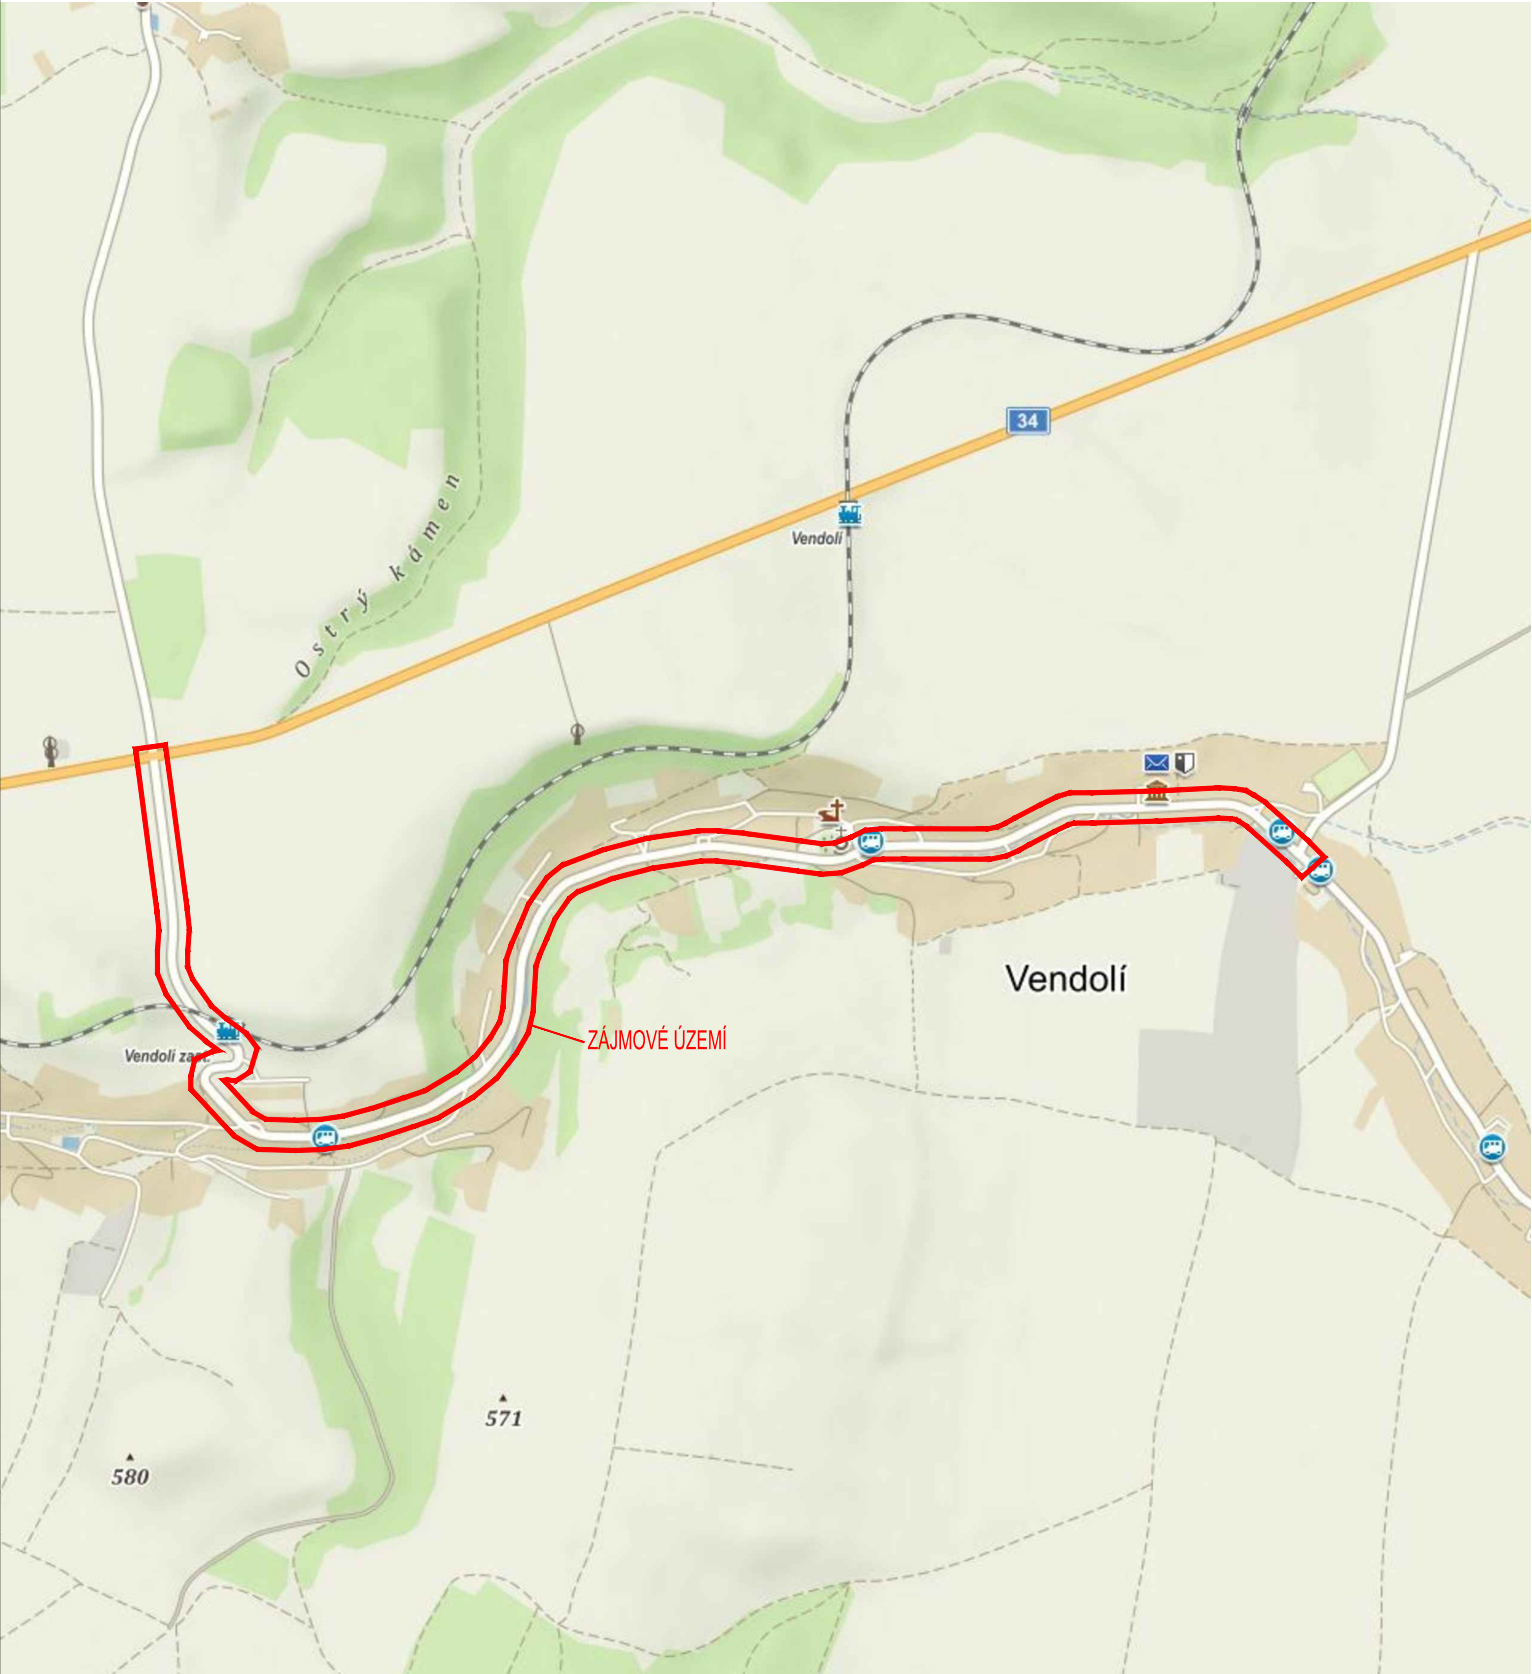

- PŘEHLEDNÁ SITUACE

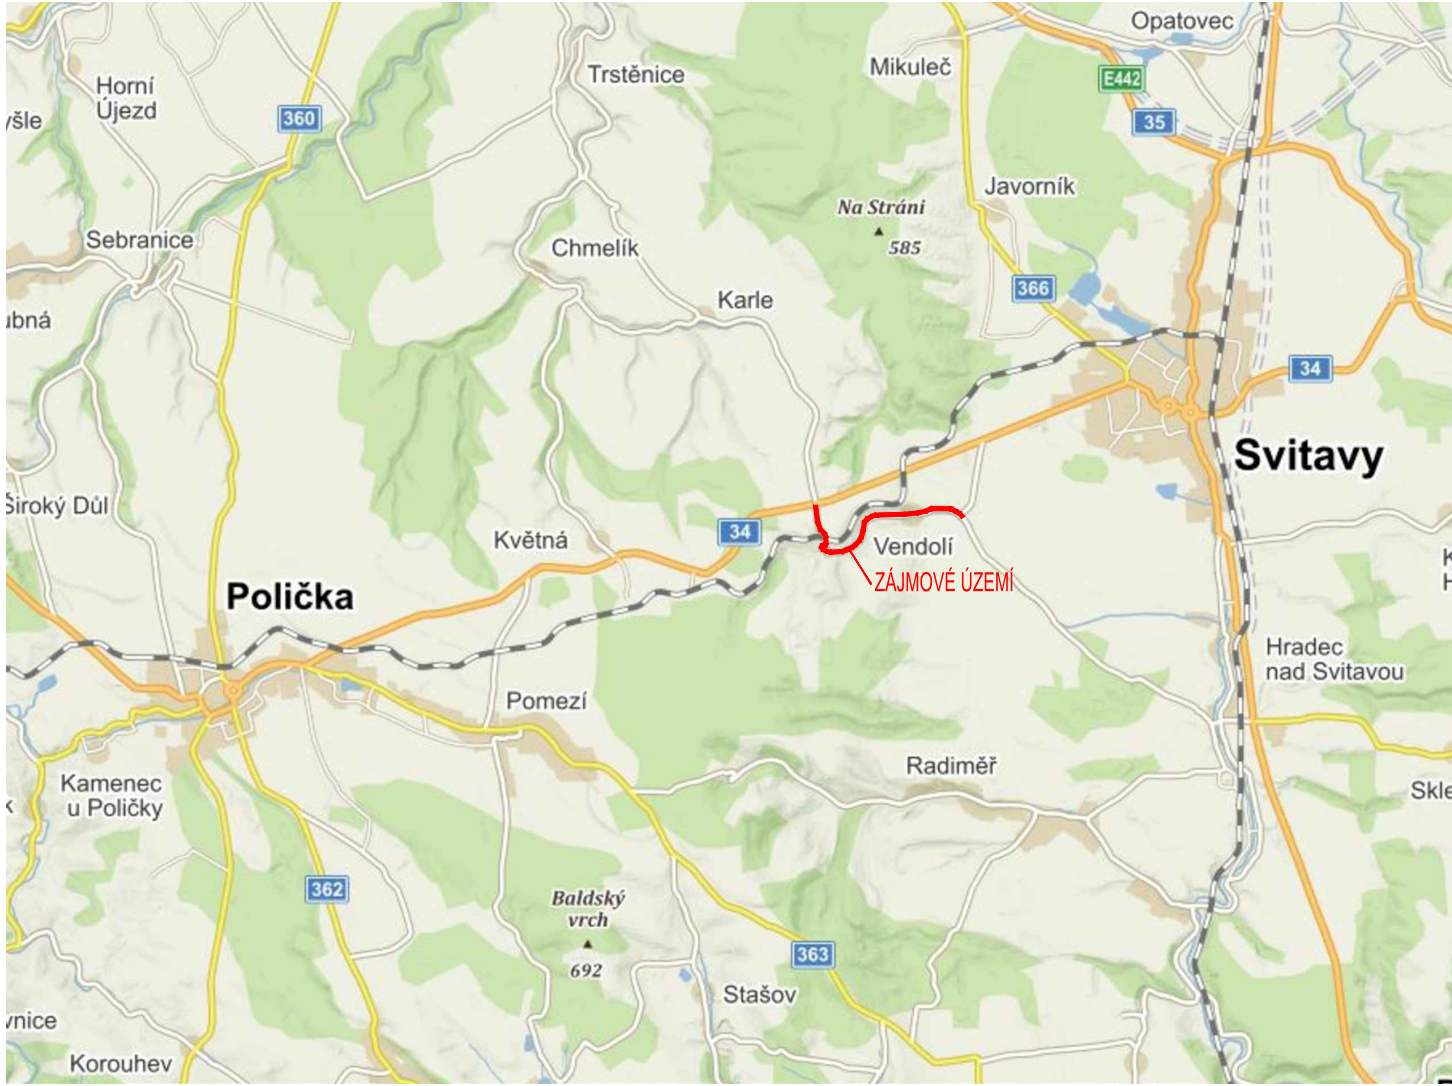

C.
PDPS

SOUŘADNICOVÝ SYSTÉM:	S-JTSK
VÝŠKOVÝ SYSTÉM:	BpV
KRESLIL:	ING. LUKÁŠ TOBEŠ
ZPRACOVAL:	ING. LUKÁŠ TOBEŠ
TECHNICKÁ KONTROLA:	ING. JAN MACHEK
ZODPOVĚDNÝ PROJEKTANT:	ING. LUKÁŠ TOBEŠ
HLAVNÍ PROJEKTANT:	ING. JAN BURSA
KRAJ: PARDUBICKÝ	OKRES: SVITAVY
	OBEC: VENDOLÍ



FÖRSTEROVA Č.P. 175, 566 01 VYSOKÉ MÝTO
EMAIL.: MDS@MDSPROJEKT.CZ

INVESTOR: SPRÁVA A ÚDRŽBA SILNIC PARDUBICKÉHO KRAJE	STUPEŇ:	PDPS
AKCE:	ZAK.ČÍSLO:	2378-21-3
REKONSTRUKCE SILNICE III/3661 KŘÍŽ. I/34 - VENDOLÍ	ARCHIVNÍ ČÍSLO:	2378
OBJEKT: C. SITUAČNÍ VÝKRESY	DATUM:	05/2021
	FORMÁT:	2xA4
	MĚŘITKO:	-
OBSAH:	ČÍSLO SOUPRAVY:	ČÍSLO PŘÍLOHY:
SITUAČNÍ VÝKRES ŠIRŠÍCH VZTAHŮ		C.1.