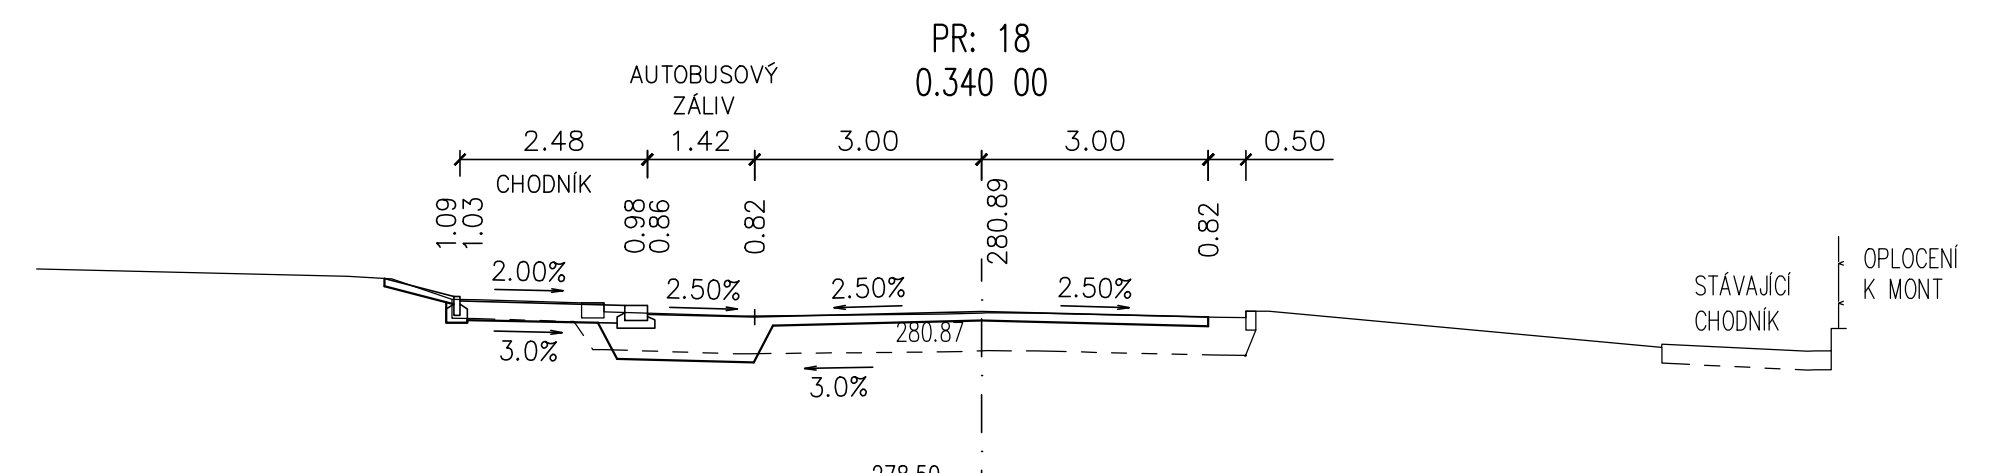
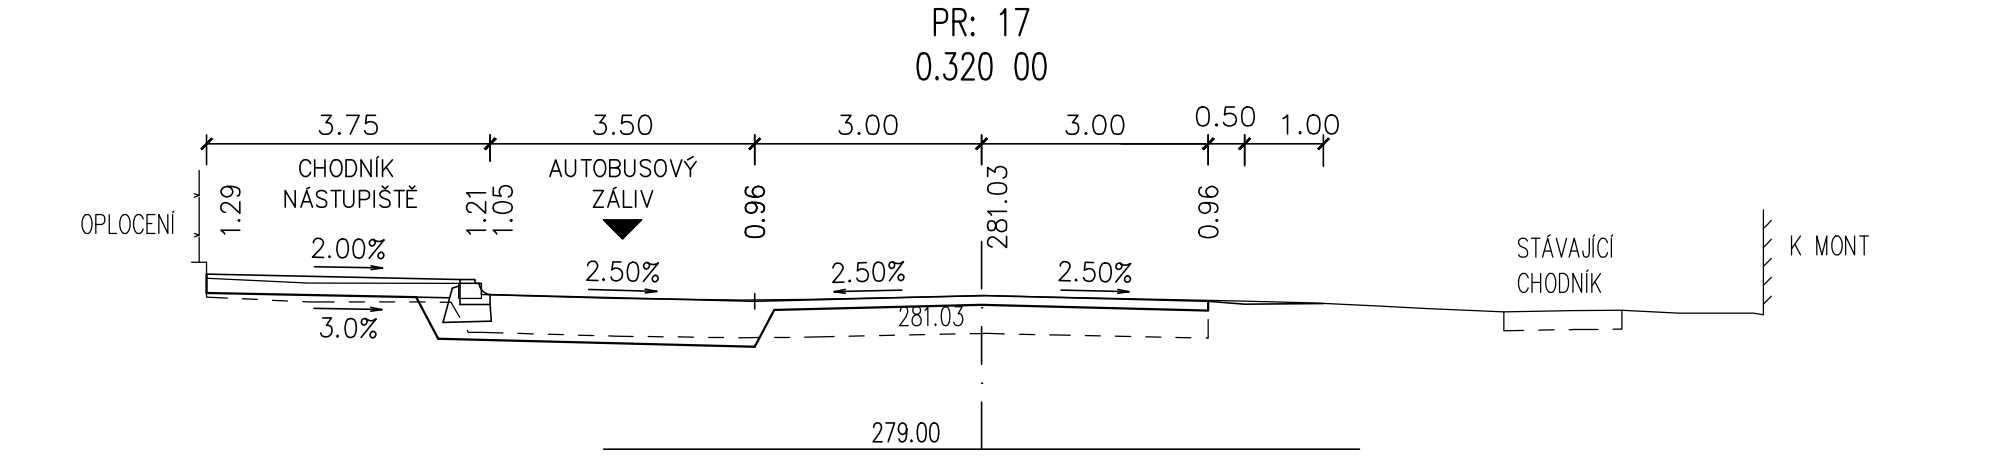
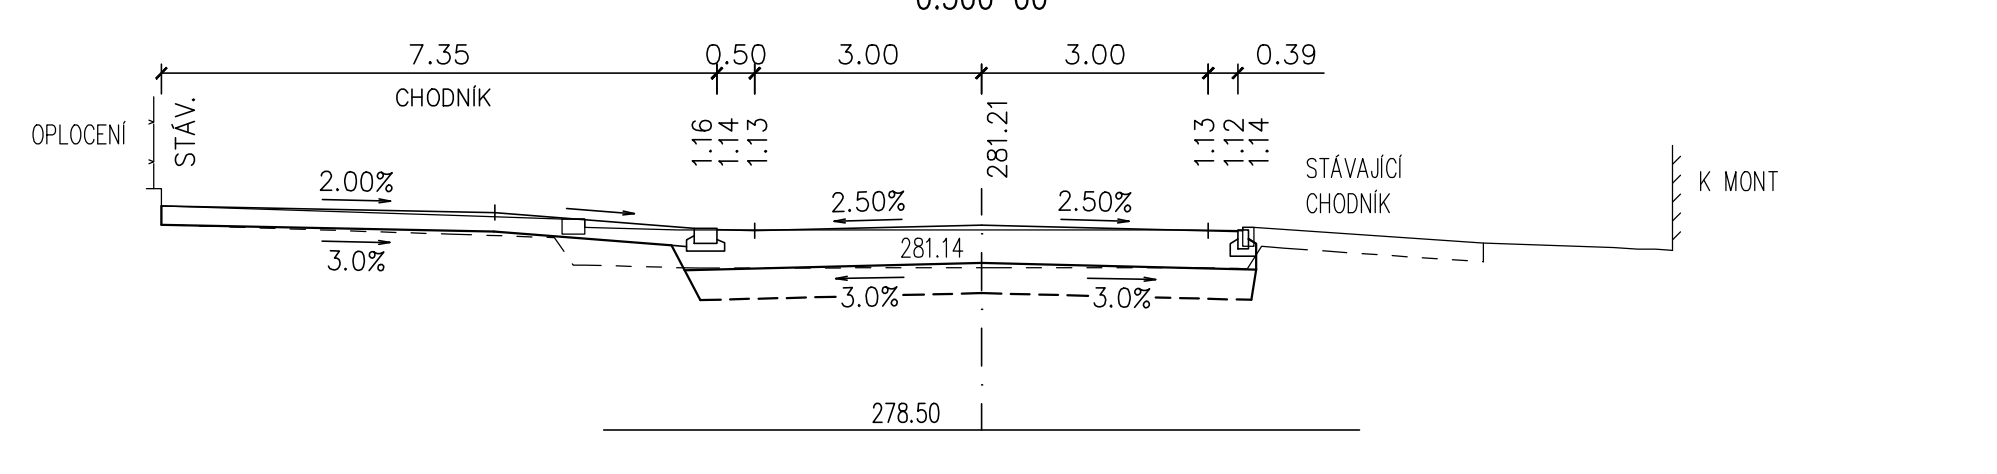
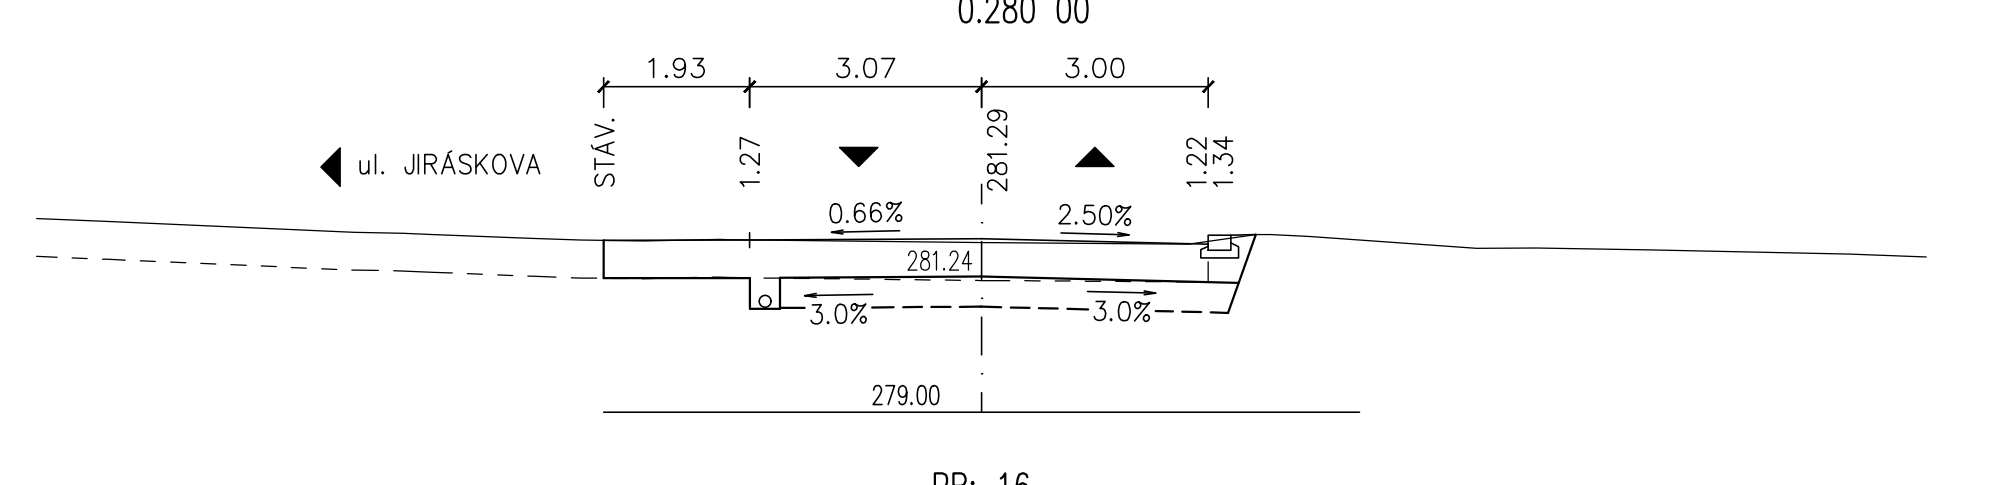
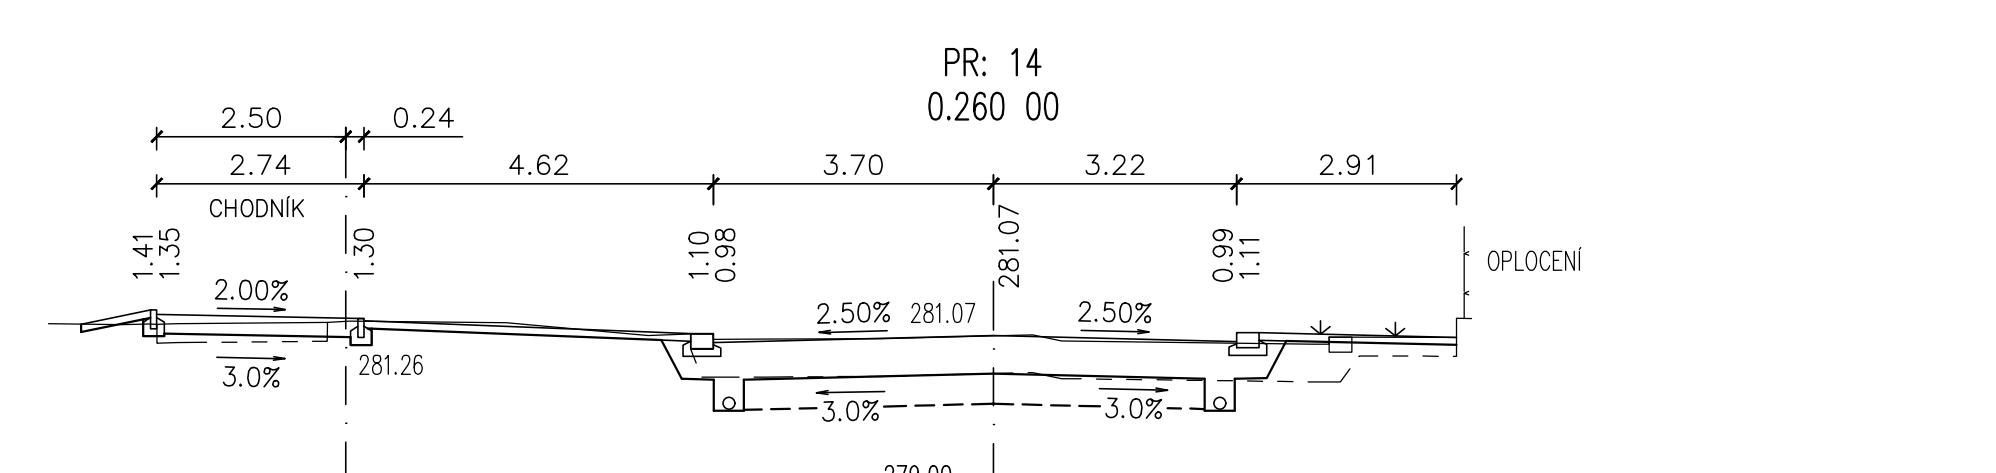
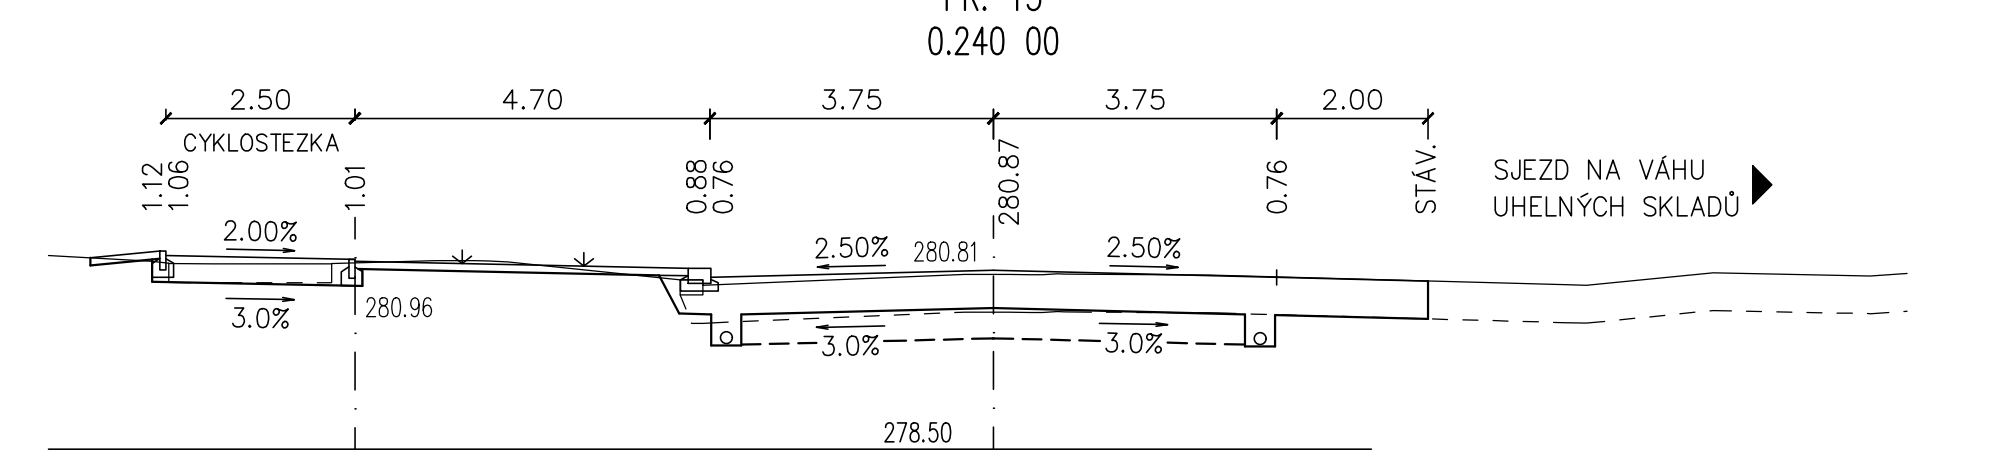
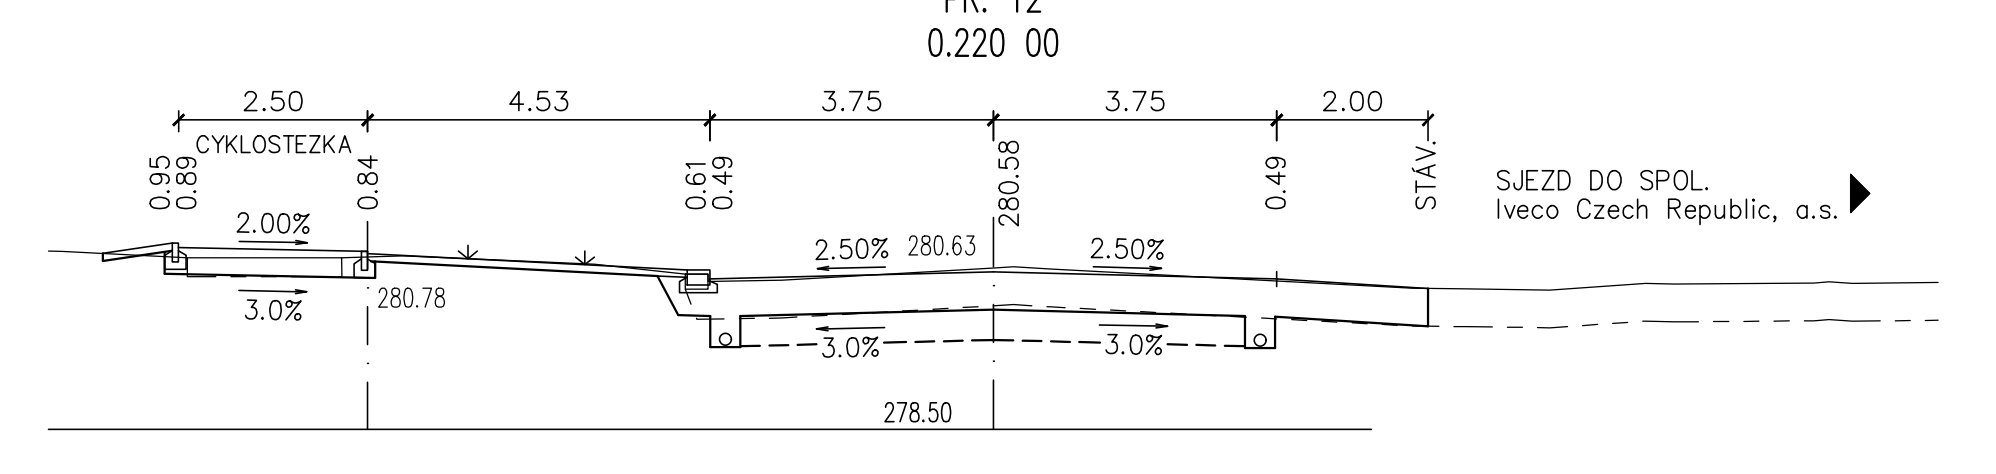
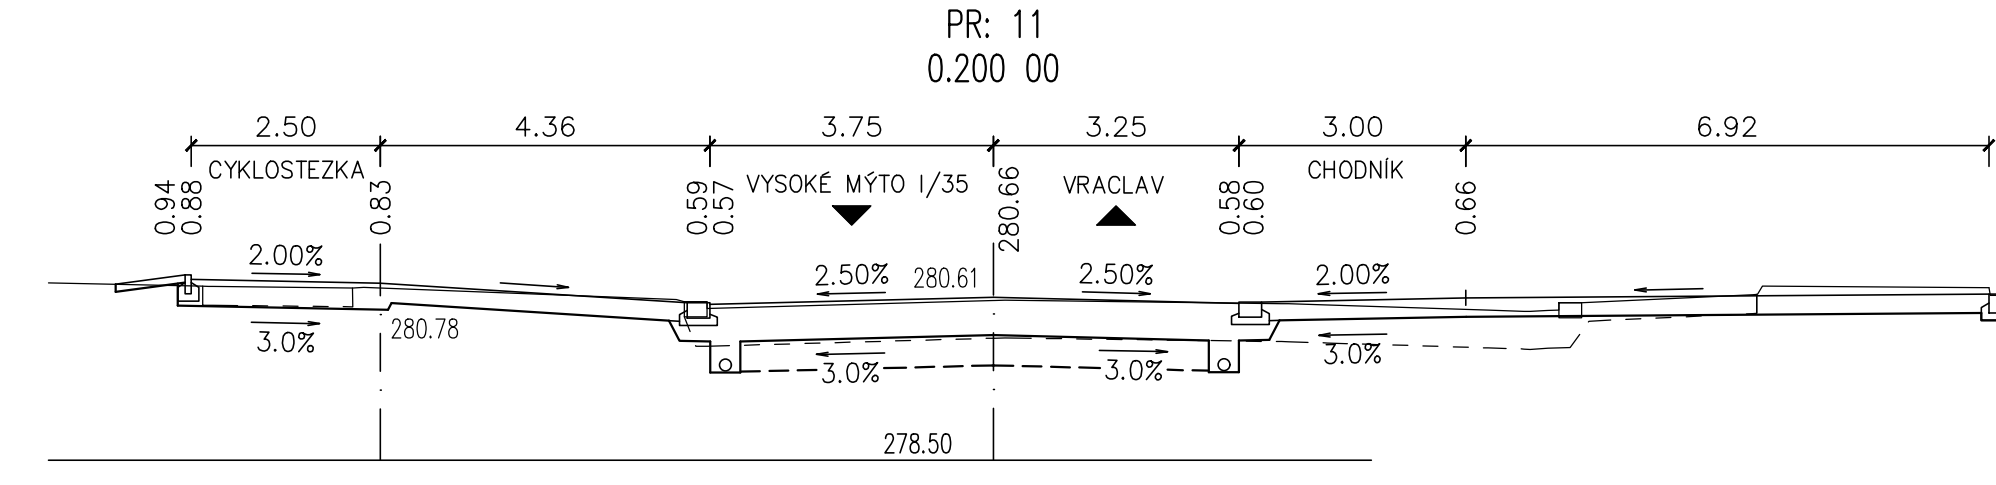
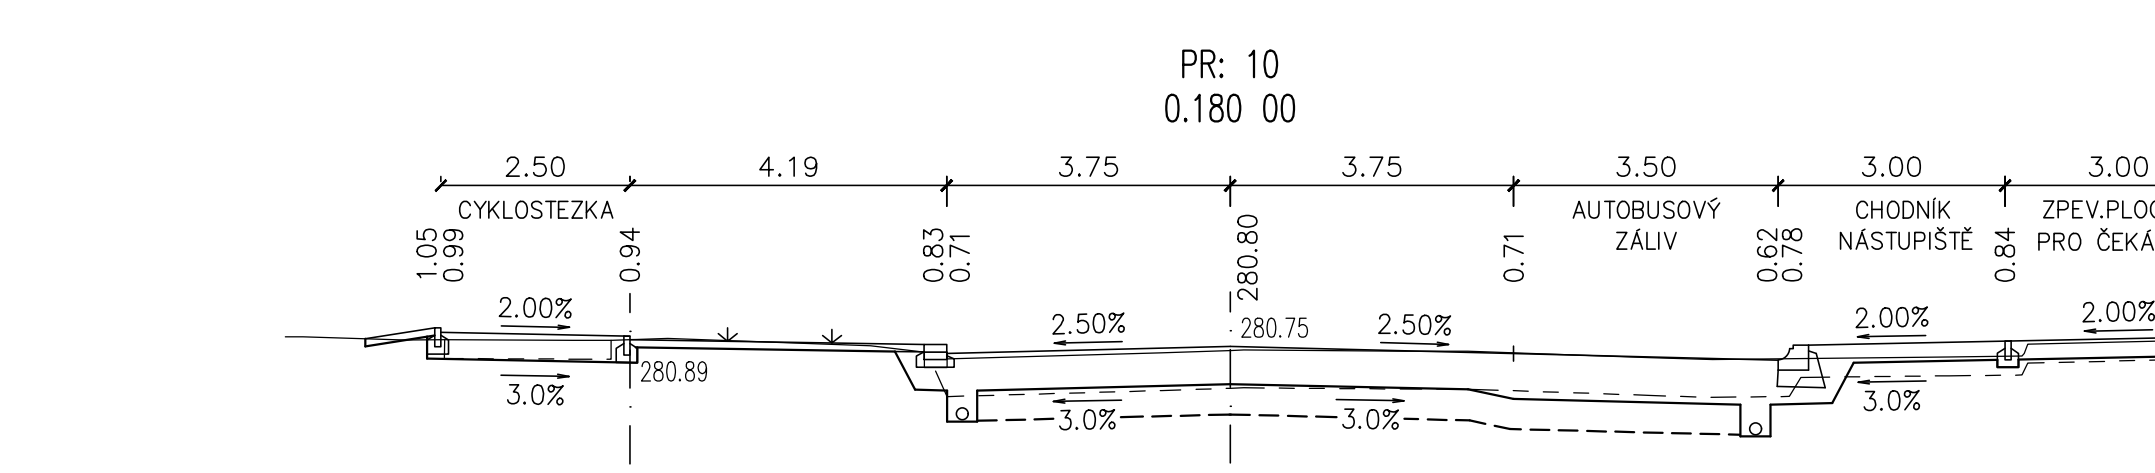
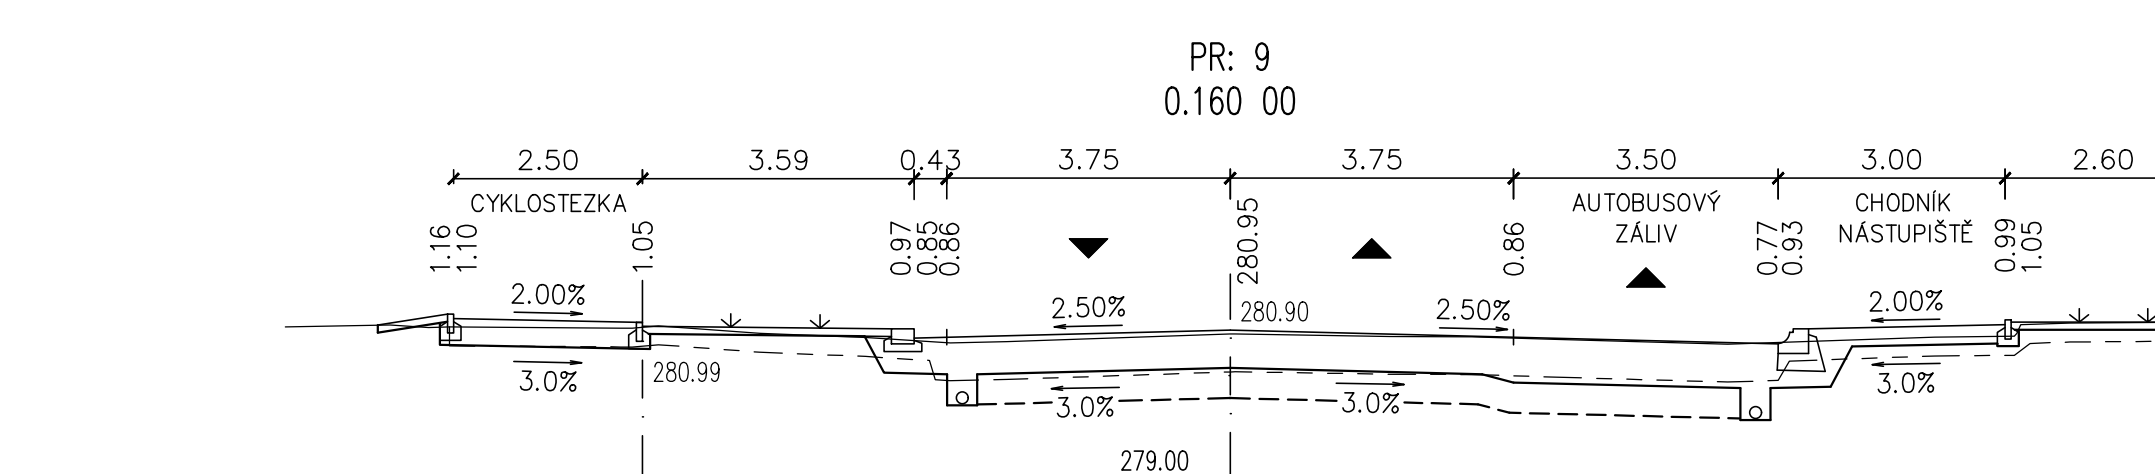
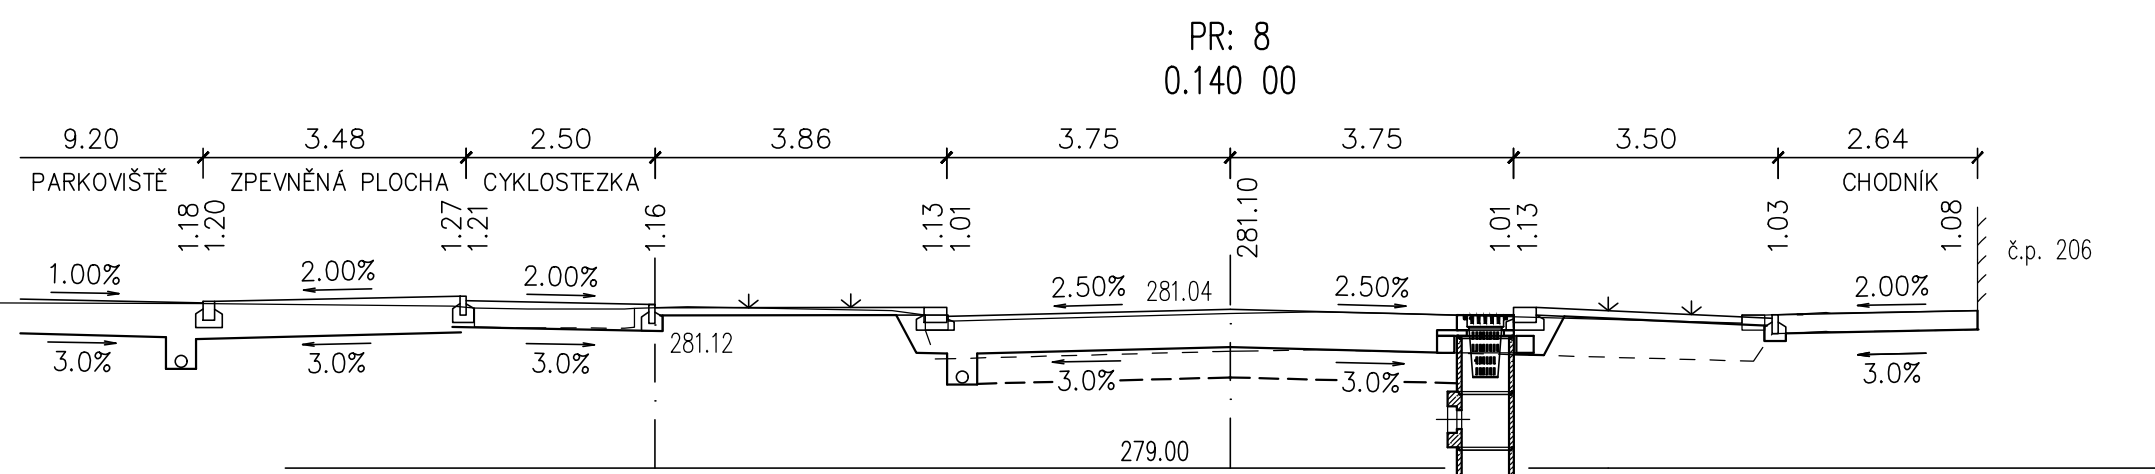
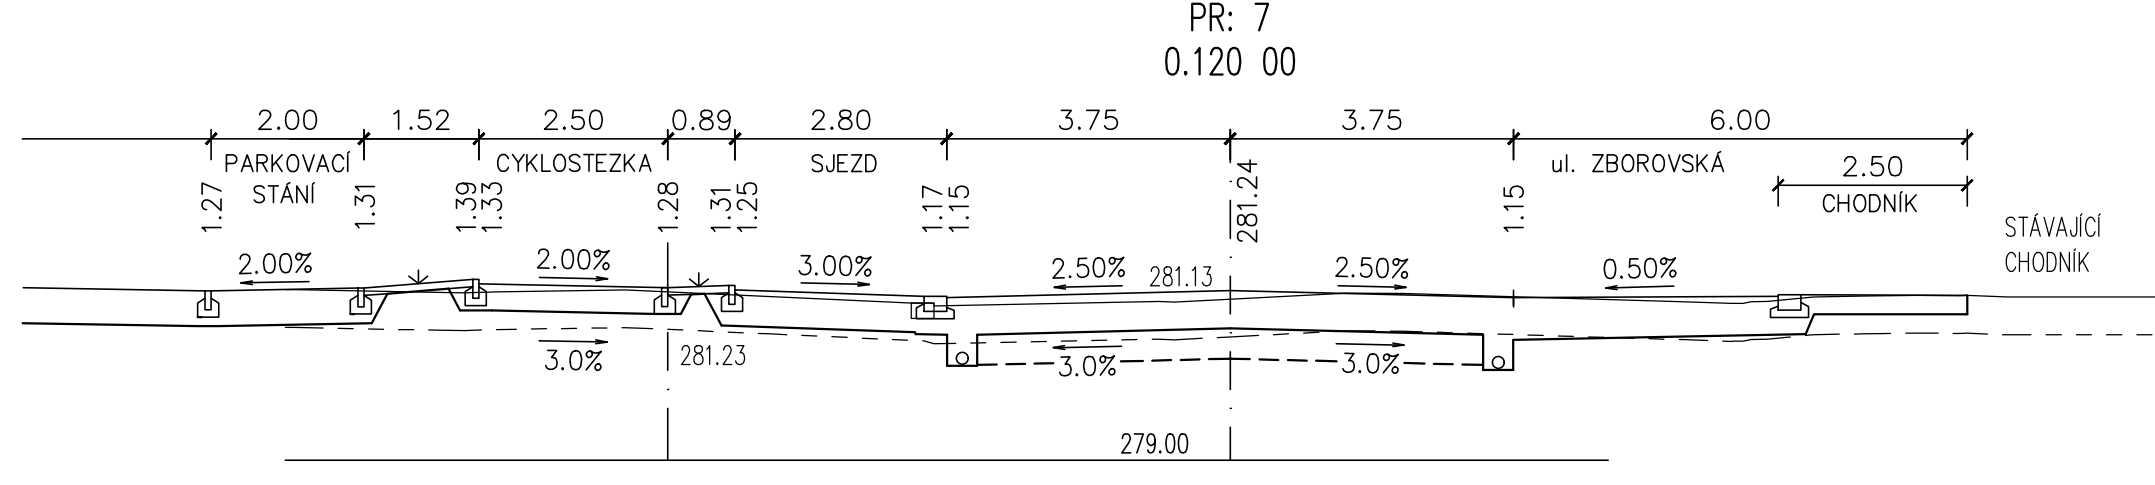
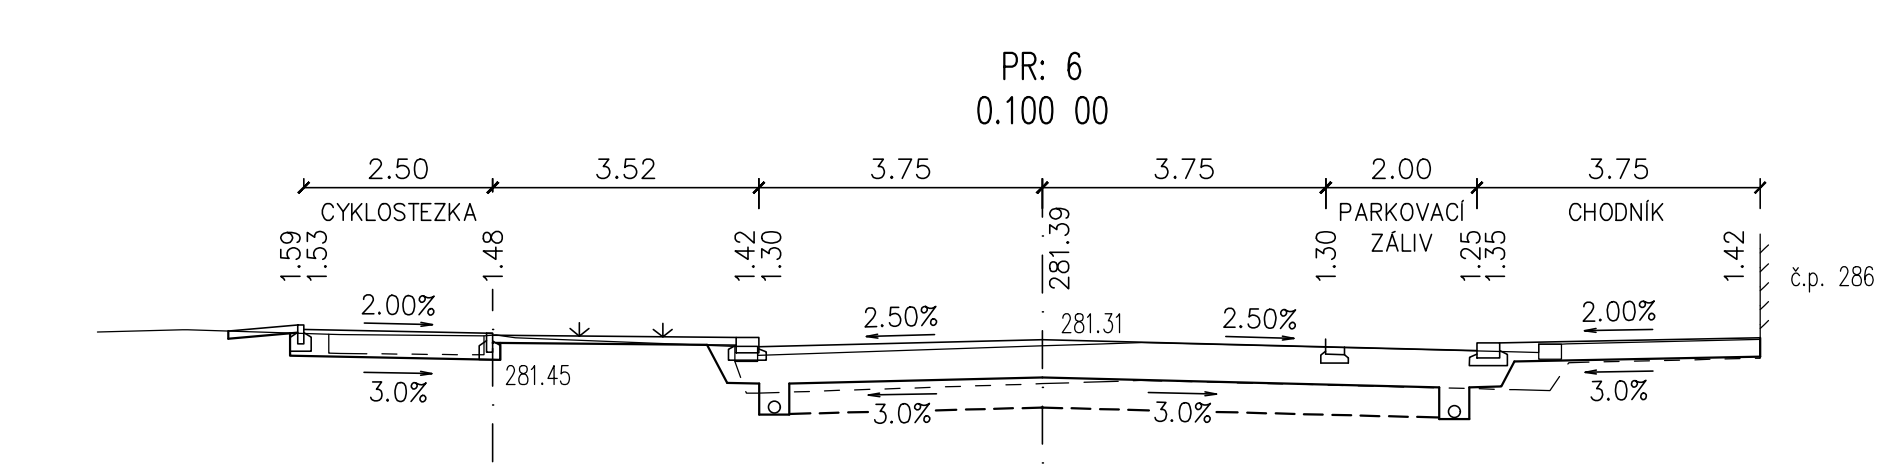
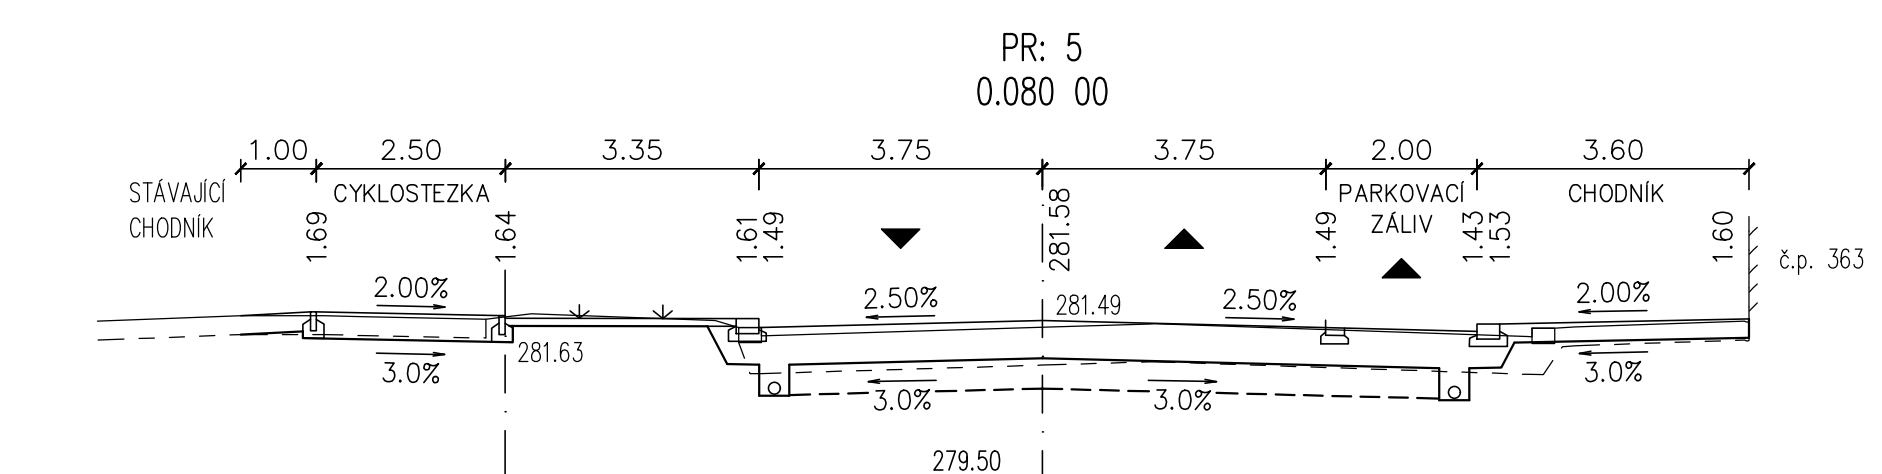
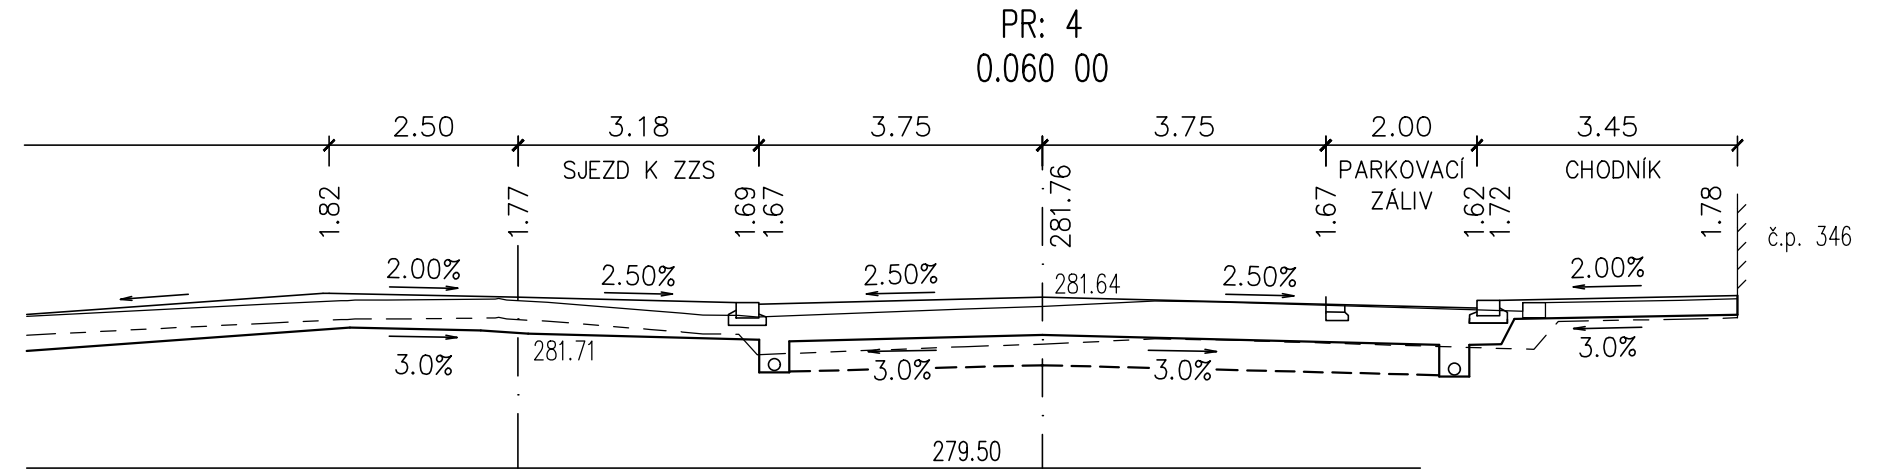
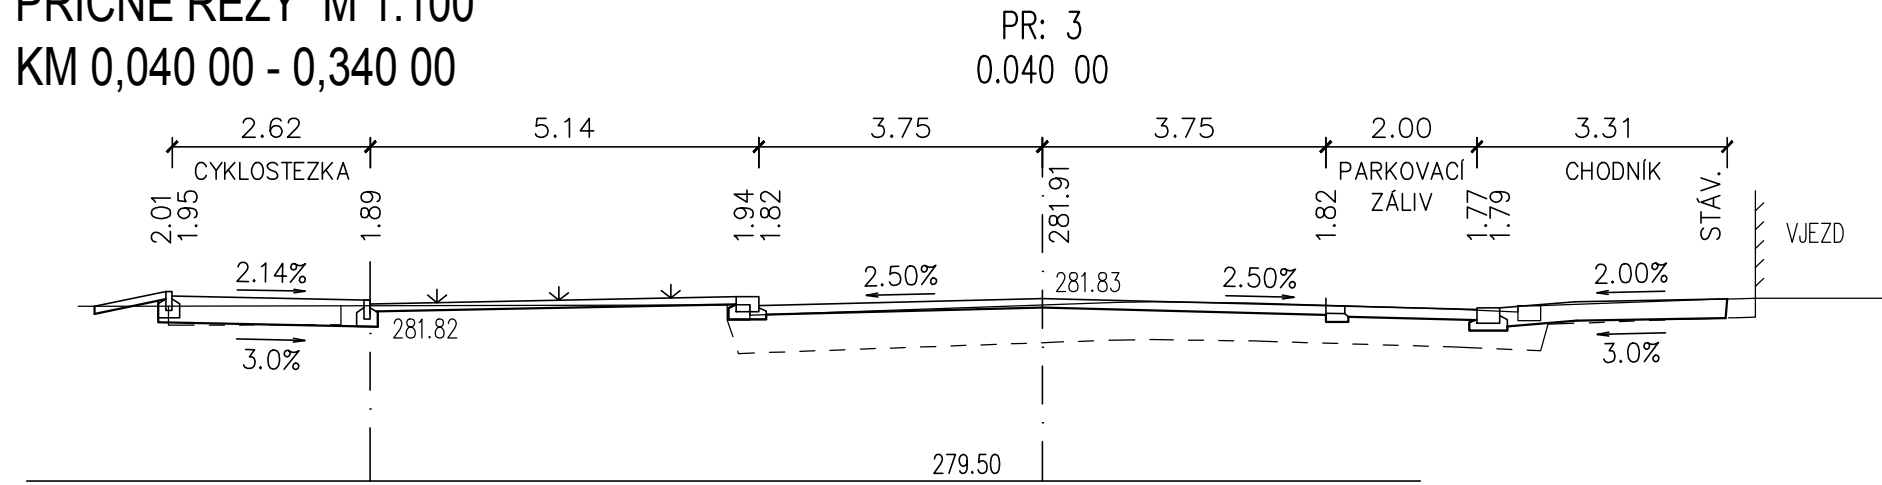

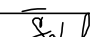
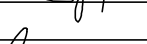


PŘÍČNÉ ŘEZY M 1:100
KM 0,040 00 - 0,340 00



SO 103

Kreslil:	ING. Š. ŠAFRÁNKOVÁ		<div>OPTIMA spol. s r.o. PROJEKTOVÁ, INŽENÝRSKÁ A STAVEBNÍ ČINNOST Žitkova 738, 566 01 Vysoké Mýto tel.: 465 420 911 e-mail: info@optima-vn.cz</div>
Zpracoval:	ING. Š. ŠAFRÁNKOVÁ		
Zodp. projektant:	ING. Š. ŠAFRÁNKOVÁ		
Hlavní projektant:	ING. B. ŠEJDL		
Technická kontrola:	ING. Z. NEUDERT		
Kraj: PAROUBICKÝ	Okres: ÚSTÍ NAD ORLICÍ	Obec: VYSOKÉ MÝTO	
Investor: SUS PAROUBICKÉHO KRAJE			Stupeň: PDPS
Alce:			Zak. č.: 4364 – 18 – 4
ULICE VRACLAVSKÁ – STAVEBNÍ ÚPRAVY, VYSOKÉ MÝTO			Arch. č.: 3692
			Datum: 05/2021
			Formát: 7 A4
			Měřítko:
Objekt: SO 103 CHODNÍKY			Číslo příl. výkresu:
Obsah:			1 : 100
PŘÍČNÉ ŘEZY			D.4.4
			Kóty: