


## PŘECHODNÉ DOPRAVNÍ ZNAČENÍ

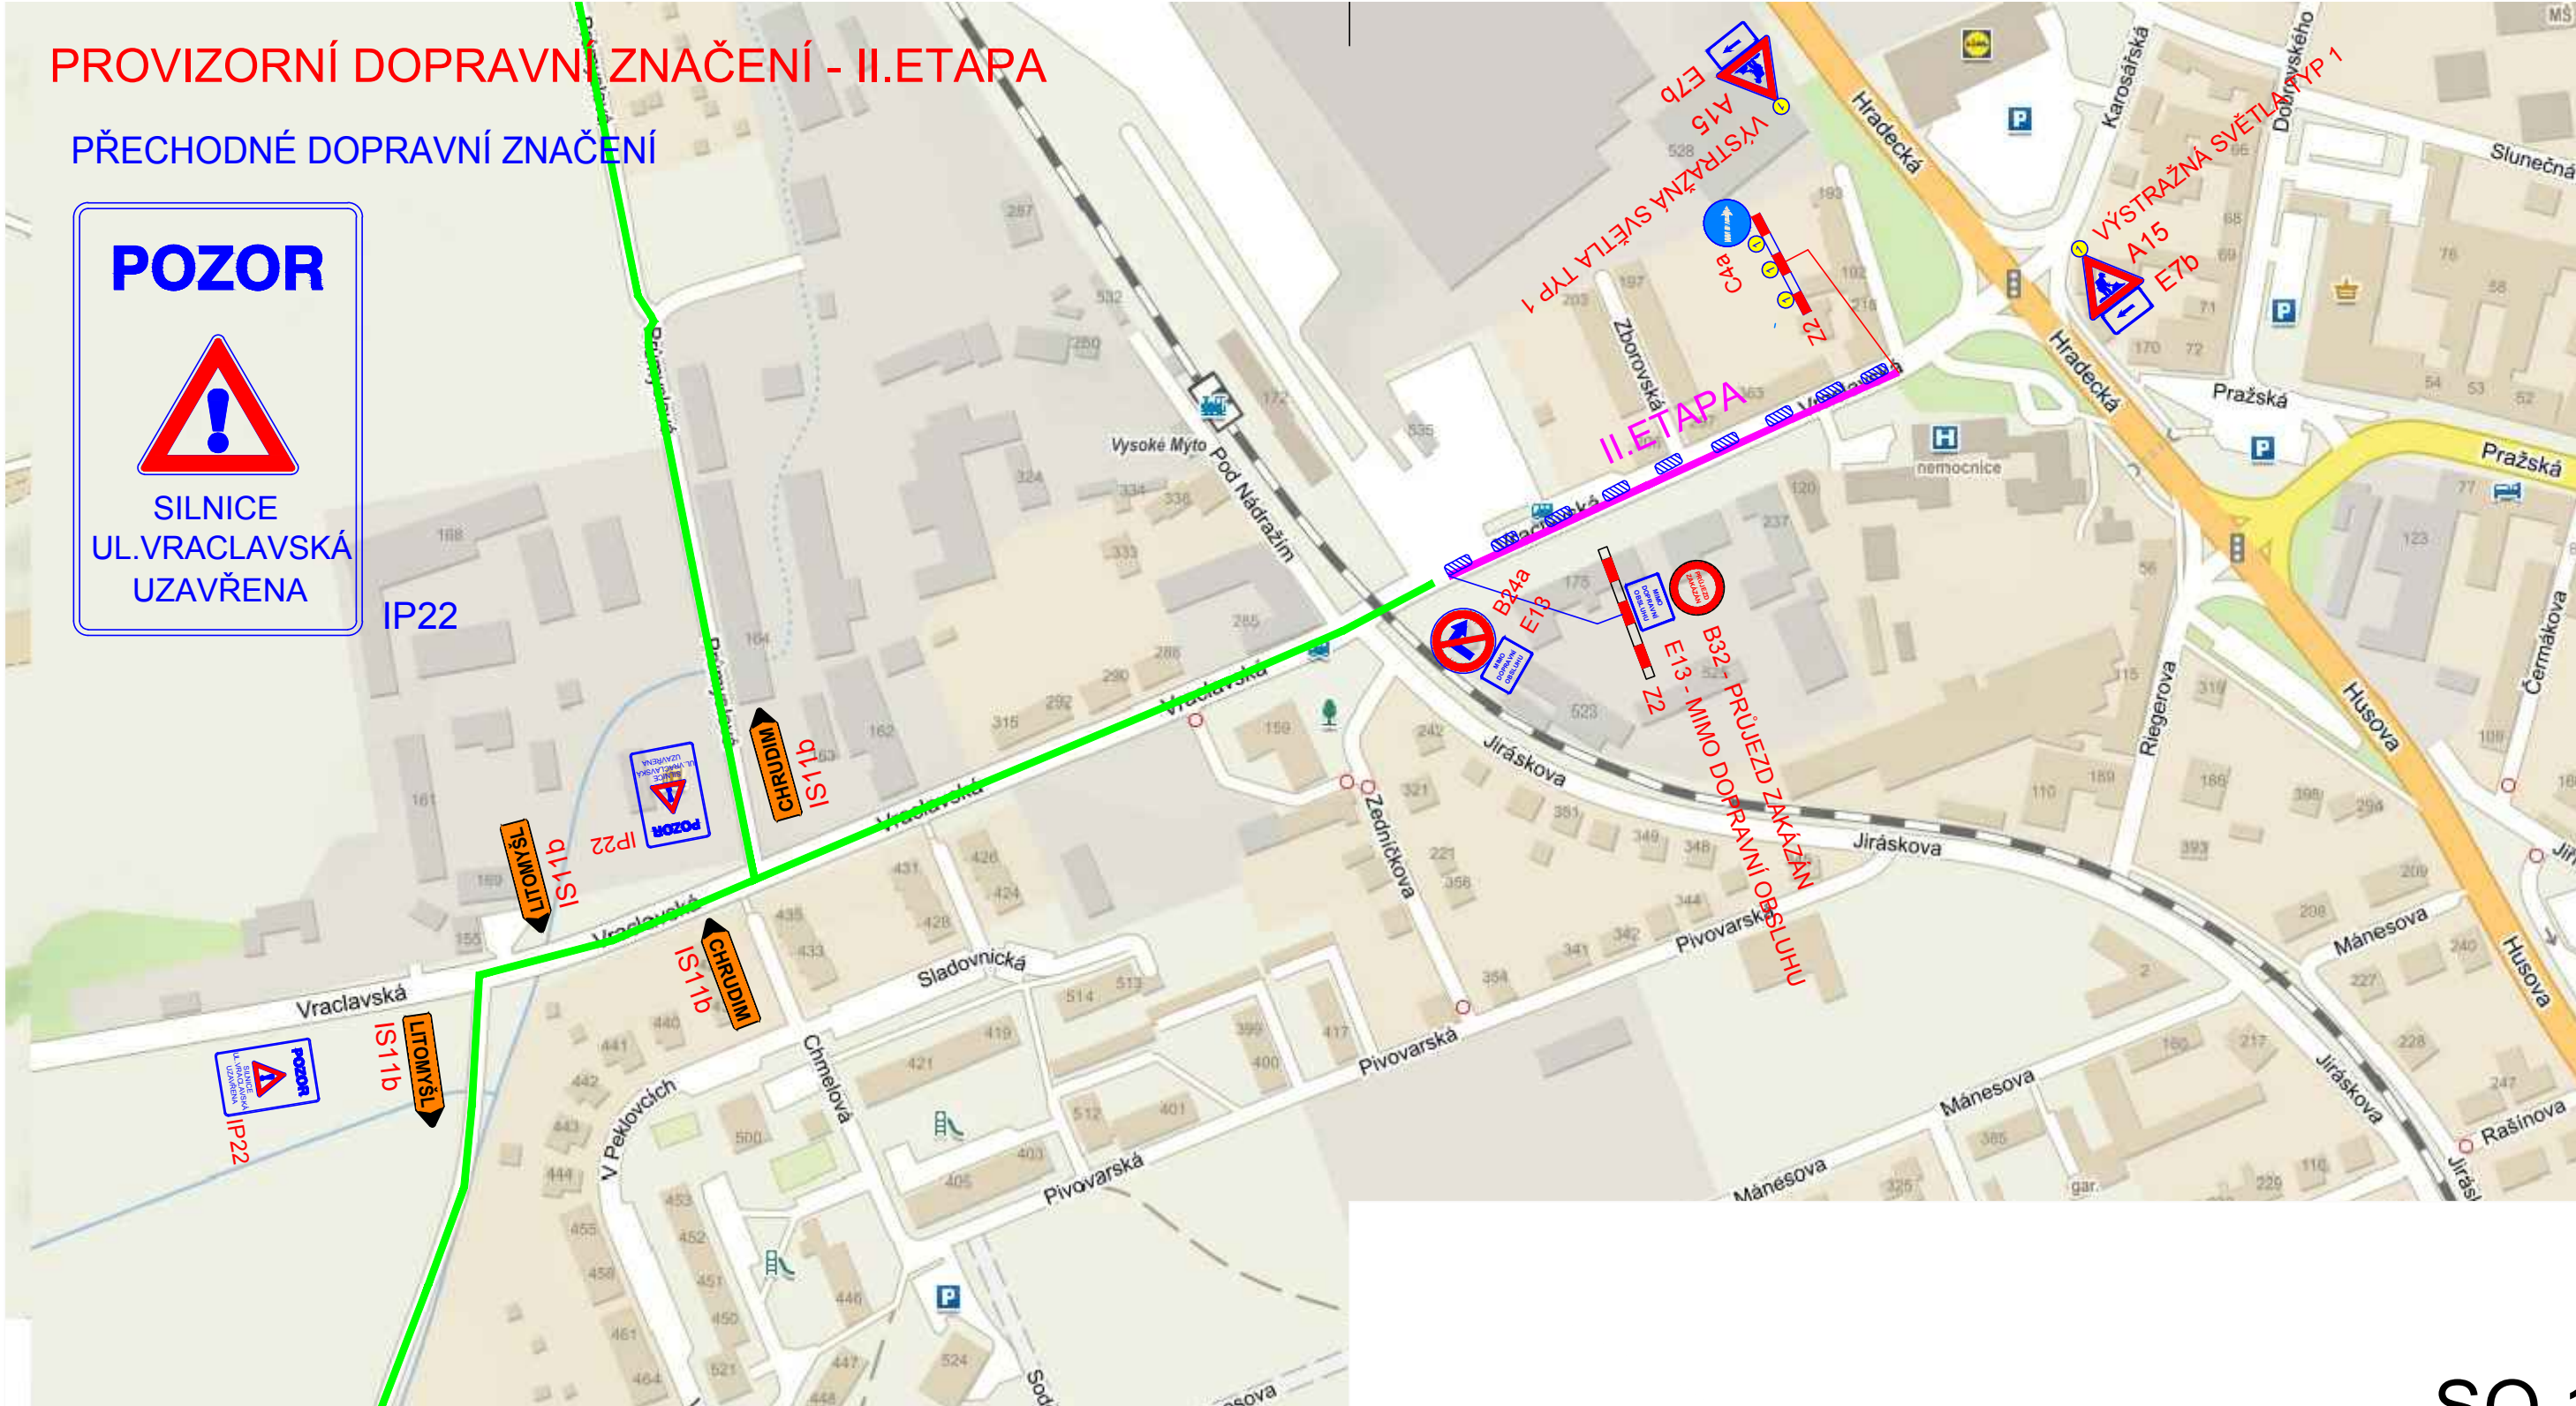



## II. ETAPA UL. VRACLAVSKÁ

### - SILNICE III/305 23 PO DOBU VÝSTAVBY JEDNOSMĚRNNÁ

STAVBA BUDE PROVEDENA ZA PROVOZU  
KAŽDÁ ETAPA BUDE PROVEDENA PO POLOVINÁCH  
- ZÚŽENÍ VOZOVKY NA JEDEN JÍZDNÍ PRUH  
ZA POUŽITÍ PROVIZORNÍHO DOPRAVNÍHO ZNAČENÍ  
"JEDNOSMĚRNÝ PROVOZ"

# SO 150

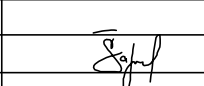Kreslil:	ING. Š. ŠAFRÁNKOVÁ		<div><b>OPTIMA</b> spol. s r.o. PROJEKTOVÁ, INŽENÝRSKÁ A STAVEBNÍ ČINNOST Žižkova 738, 566 01 Vysoké Mýto tel.: 465 420 911 e-mail: info@optima-vm.cz</div>	
Zpracoval:	ING. Š. ŠAFRÁNKOVÁ			
Zodp. projektant:	ING. Š. ŠAFRÁNKOVÁ			
Hlavní projektant:	ING. B. SHEJBAL			
Technická kontrola:	ING. Z. NEUDERT			
Kraj: PARDUBICKÝ	Okres: ÚSTÍ NAD ORLICÍ	Obec: VYSOKÉ MÝTO		
Investor: SUS PARDUBICKÉHO KRAJE			Stupeň:	PDPS
Akce: <b>ULICE VRAČLAVSKÁ - STAVEBNÍ ÚPRAVY, VYSOKÉ MÝTO</b>			Zak. č.:	4364 – 18 – 4
			Arch. č.:	3692
			Datum:	05/2021
			Formát:	2 A4
			Měřítko:	Číslo příl. výkresu:
Obsah: <b>PROVIZORNÍ DOPRAVNÍ ZNAČENÍ - II.ETAPA</b>			Kóty:	<b>D.2.2.3</b>