



VODOVODY A KANALIZACE VYSOKÉ MÝTO, s.r.o.

Čelakovského 6, Pražské Předměstí, 566 01 Vysoké Mýto
Zapsané v obchodním rejstříku u Krajského soudu v Hradci Králové oddíl C, vložka 14804

OPTIMA spol. s r.o.
Ing. B. Shejbal
Žižkova 738
566 01 Vysoké Mýto

Váš dopis značky / ze dne

Číslo jednací

352/2020/VAK/P/63

Vyřizuje / linka

Picek/602262614

Vysoké Mýto

27.3.2020

Věc: Vyjádření k sítím : Vysoké Mýto – Ulice Vraclavská – stavební úpravy, Vysoké Mýto.

V příloze Vám vracíme situaci s orientačním zakreslením sítí v naší správě. Jejich vytyčení provedeme na objednávku zaslanou alespoň 14 dní před požadovaným termínem..

Pro další případné informace kontaktujte odpovědné pracovníky naší společnosti.

Kontakty: Jaromír Buchtele vedoucí provozu

606888079, buchtele@vakvm.cz

Evžen Picek technický mistr, vyjádření


602262614, picek@vakvm.cz

S pozdravem


VODOVODY A KANALIZACE
VYSOKÉ MÝTO, s. r. o.
Čelakovského 6, Pražské Předměstí
566 01 VYSOKÉ MÝTO
DIČ: CZ25923099 (3)

.....
Ing. František Zima
jednatel společnosti

Příloha: 1 x situace

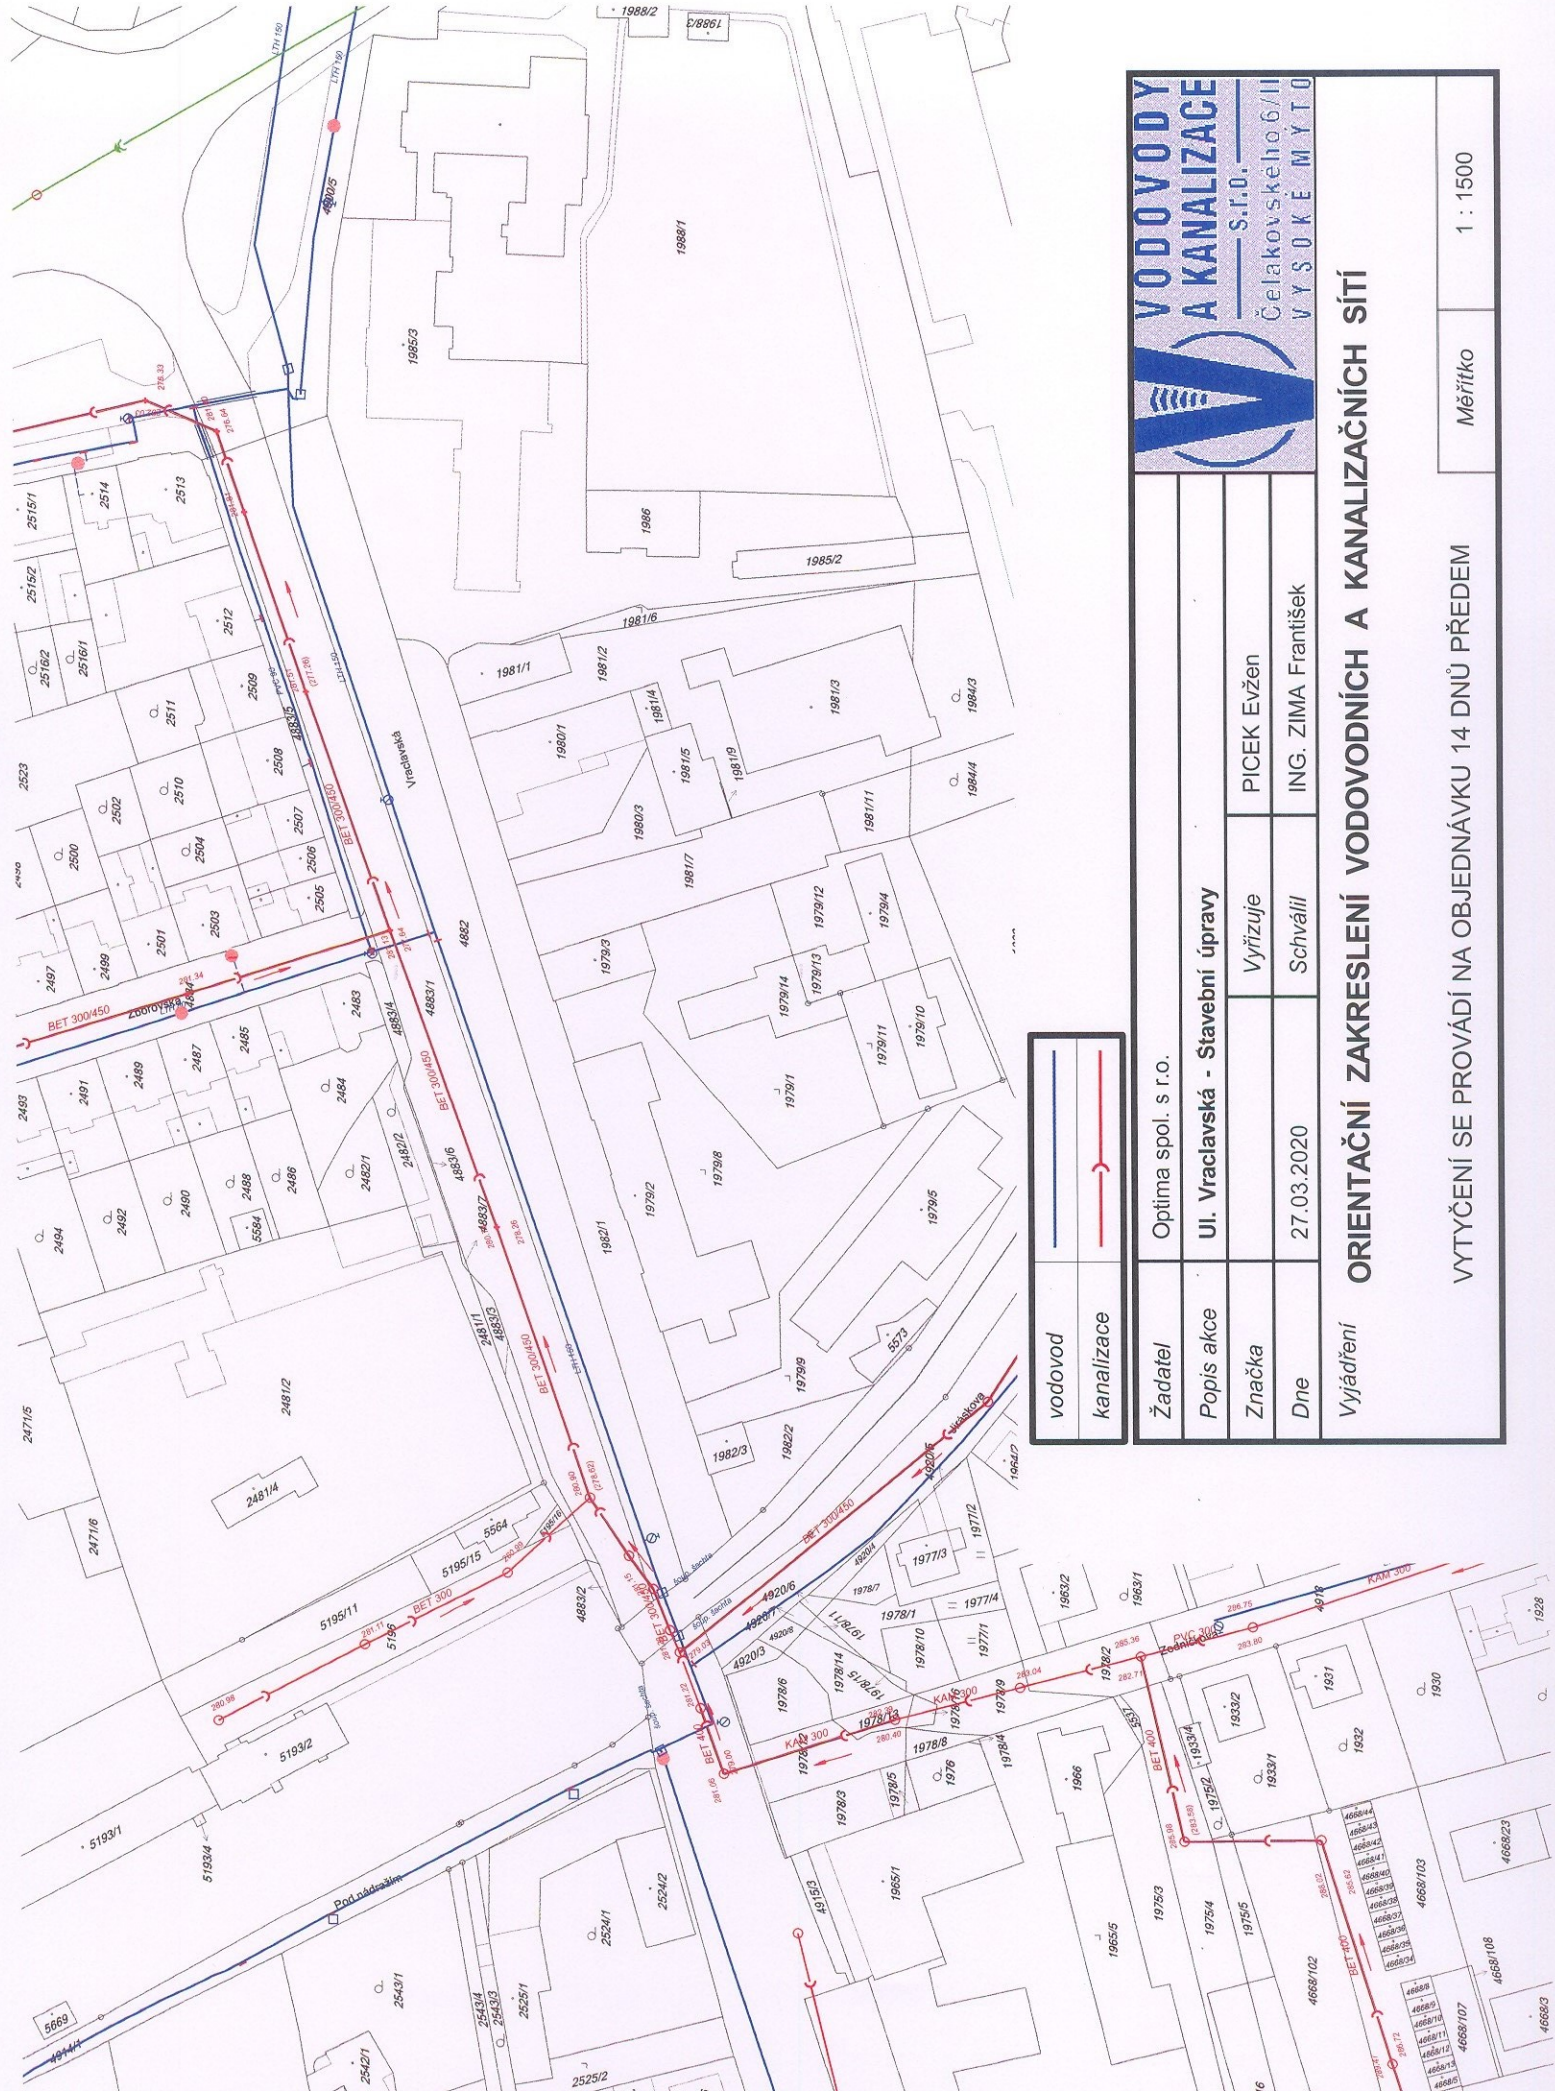

vodovod	
kanalizace	

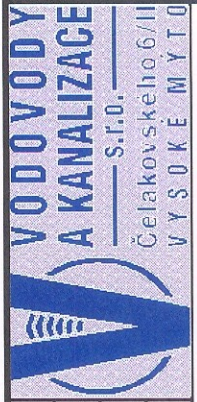

Žadatel	Optima spol. s r.o.		
Popis akce	Ul. Vraclavská - Stavební úpravy		
Značka		Vyřizuje	PICEK Evžen
Dne	27.03.2020	Schválil	ING. ZIMA František

ORIENTAČNÍ ZAKRESLENÍ VODOVODNÍCH A KANALIZAČNÍCH SÍTÍ

VYTYČENÍ SE PROVÁDÍ NA OBJEDNÁVKU 14 DNŮ PŘEDEM		Měřítko	1 : 1500
---	--	---------	----------