SITUACE 1 : 250

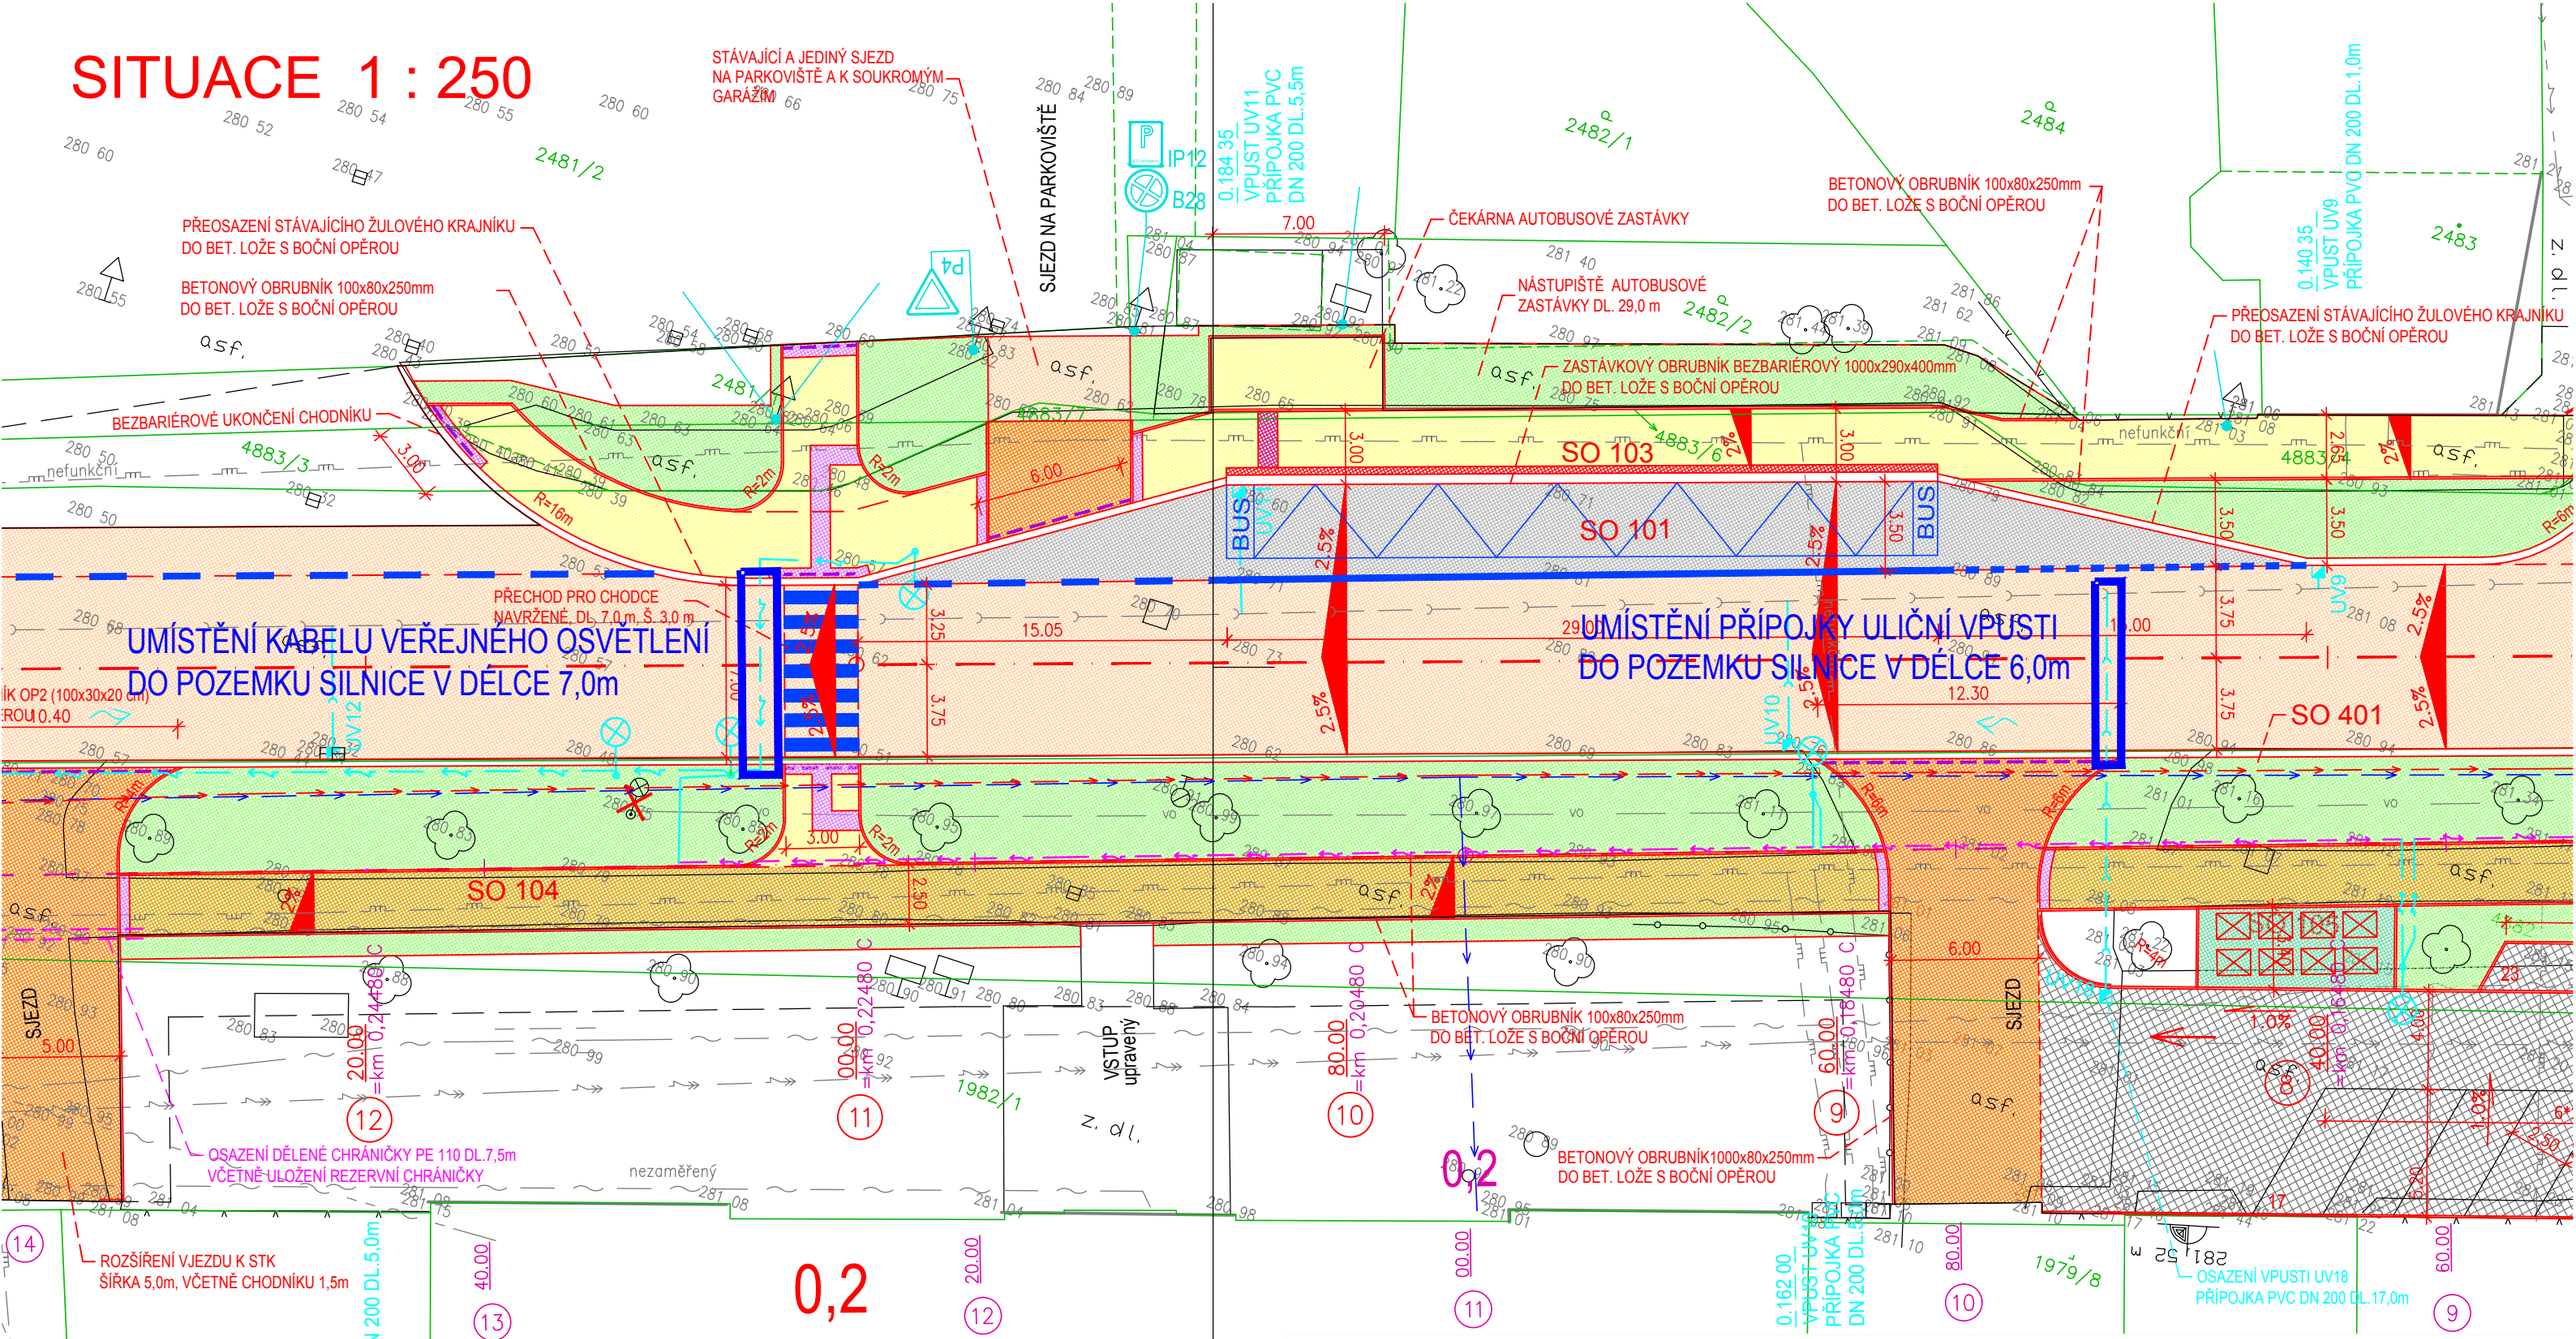

Digitálně podepsal Ing. Ivetta Bouchalová
DN: c=CZ, 2.5.4.97=NTRCZ-00085031, o=Správa a údržba silnic Pardubického kraje, ou=1196, cn=Ing. Ivetta Bouchalová, sn=Bouchalová, givenName=Ivetta, serialNumber=P518232
Datum: 2020.12.14 13:14:21 +01'00'

Správa a údržba silnic Pardubického kraje
Doubravická 98
533 53 Pardubice
IČ: 00085031
DIČ: CZ00085031

Kreslil:	ING. Š. ŠAFRÁNKOVÁ	
Zpracoval:	ING. Š. ŠAFRÁNKOVÁ	
Zodp. projektant:	ING. Š. ŠAFRÁNKOVÁ	
Hlavní projektant:	ING. B. SHEJBAL	
Technická kontrola:	ING. Z. NEUDERT	
Kraj: PARDUBICKÝ	Okres: ÚSTÍ NAD ORLICÍ	Obec: VYSOKÉ MÝTO

Investor: SUS PARDUBICKÉHO KRAJE, MĚSTO VYSOKÉ MÝTO

Akce: ULICE VRACLAVSKÁ - STAVEBNÍ ÚPRAVY, VYSOKÉ MÝTO

Objekt:

Obsah: SITUACE

OPTIMA spol. s r.o.
PROJEKTOVÁ, INŽENÝRSKÁ A STAVEBNÍ ČINNOST
Žižkova 738, 566 01 Vysoké Mýto
tel.: 465 420 911
e-mail: info@optima-vm.cz

Stupeň:	DUR+DSP
Zak. č.:	4364 – 18 – 3
Arch. č.:	3692
Datum:	12/2019
Formát:	2 A4
Měřítko: 1 : 250	Číslo příl. výkresu: -.-
Kóty:	