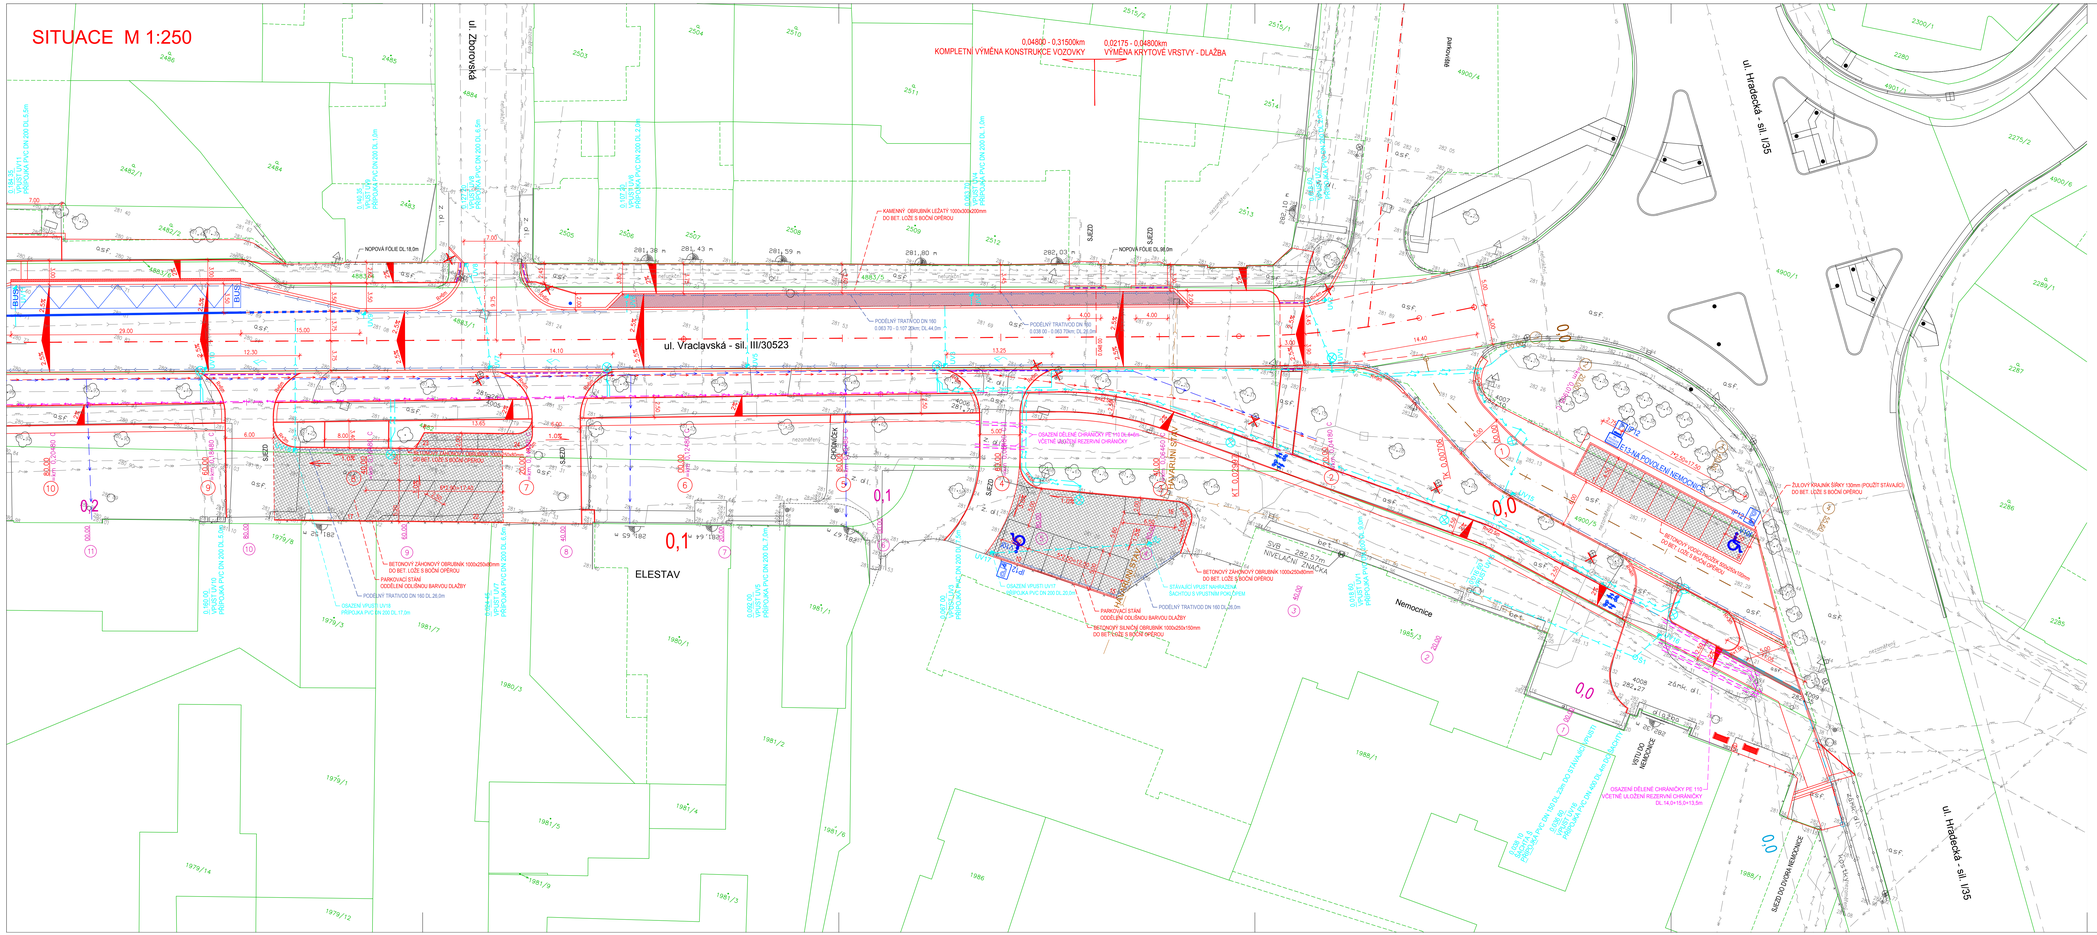

LEGENDA INŽENÝRSKÝCH SÍTÍ STÁVAJÍCÍCH

- KANALIZACE
- VODOVOD
- VODOVOD – VYTÝČENÝ
- VODOVOD – REKONSTRUKCE (SAMOSTATNÁ PD)
- PLYNOVOD STL
- PODZEMNÍ VEDENÍ NN
- NADZEMNÍ VEDENÍ NN
- PODZEMNÍ VEDENÍ VN
- SDĚLOVACÍ KABEL
- SDĚLOVACÍ VEDENÍ VRCHNÍ
- VO VEDENÍ VEŘEJNÉHO OSVĚTLENÍ

LEGENDA

- STÁVAJÍCÍ STAV
- NOVÝ STAV
- 161 HRANICE POZEMKŮ DLE KN
- TRATIVOD
- NÁVRH VEŘEJNÉHO OSVĚTLENÍ
- NÁVRH VEŘEJNÉHO OSVĚTLENÍ PROVEDENÝ PROTLAKEM
- CHRÁNIČKA – SDĚLOVACÍ VEDENÍ
- ULIČNÍ VPUST STÁVAJÍCÍ
- ULIČNÍ VPUST STÁVAJÍCÍ RUŠENÁ
- ULIČNÍ VPUST NOVÁ
- STOŽÁR VEŘEJNÉHO OSVĚTLENÍ STÁVAJÍCÍ
- STOŽÁR VEŘEJNÉHO OSVĚTLENÍ RUŠENÝ
- STOŽÁR VEŘEJNÉHO OSVĚTLENÍ NOVÝ
- LAVIČKA S OPĚRADLEM
- ODPADKOVÝ KOŠ
- DOPRAVNÍ ZNAČKY STÁVAJÍCÍ
- DOPRAVNÍ ZNAČKY NOVÉ

LEGENDA POVRCHŮ

- PARKOVACÍ STÁNÍ PODÉL UL. VRACLAVSKÁ – DLAŽDĚNÝ KRYT Z BETONOVÉ SKLADEBNÉ DLAŽBY – BARVA PÍSKOVÁ
- PARKOVACÍ STÁNÍ – DRENÁŽNÍ DLAŽBA
- SNÍŽENÝ OBRUBNÍK VÝŠKY 0,02m

SO 102

Kreslil:	ING. Š. ŠAFRÁNKOVÁ		
Zpracoval:	ING. Š. ŠAFRÁNKOVÁ		
Zodp. projektant:	ING. Š. ŠAFRÁNKOVÁ		
Hlavní projektant:	ING. B. SHEJBAL		
Technická kontrola:	ING. Z. NEUDERT		
Kraj: PARDUBICKÝ	Okres: ÚSTÍ NAD ORLICÍ	Obec: VYSOKÉ MÝTO	

OPTIMA spol. s r.o.
PROJEKTOVÁ, INŽENÝRSKÁ A STAVEBNÍ ČINNOST
Žižkova 738, 566 01 Vysoké Mýto
tel.: 465 420 911
e-mail: info@optima-vm.cz

Investor: MĚSTO VYSOKÉ MÝTO	Stupeň: PDPS
Akce: ULICE VRAZLAVSKÁ - STAVEBNÍ ÚPRAVY, VYSOKÉ MÝTO	Zak. č.: 4364 – 18 – 4
Objekt: SO 102 PARKOVACÍ PLOCHY	Arch. č.: 3692
Obsah: SITUACE	Datum: 05/2021
	Formát: 12 A4
	Měřítko: 1 : 250
	Číslo příl. výkresu: D.3.2
	Kóty: