



VZOROVÉ PŘÍČNÉ ŘEZY 1:50


KOLMÉ STÁNÍ U MÍSTNÍ KOMUNIKACE

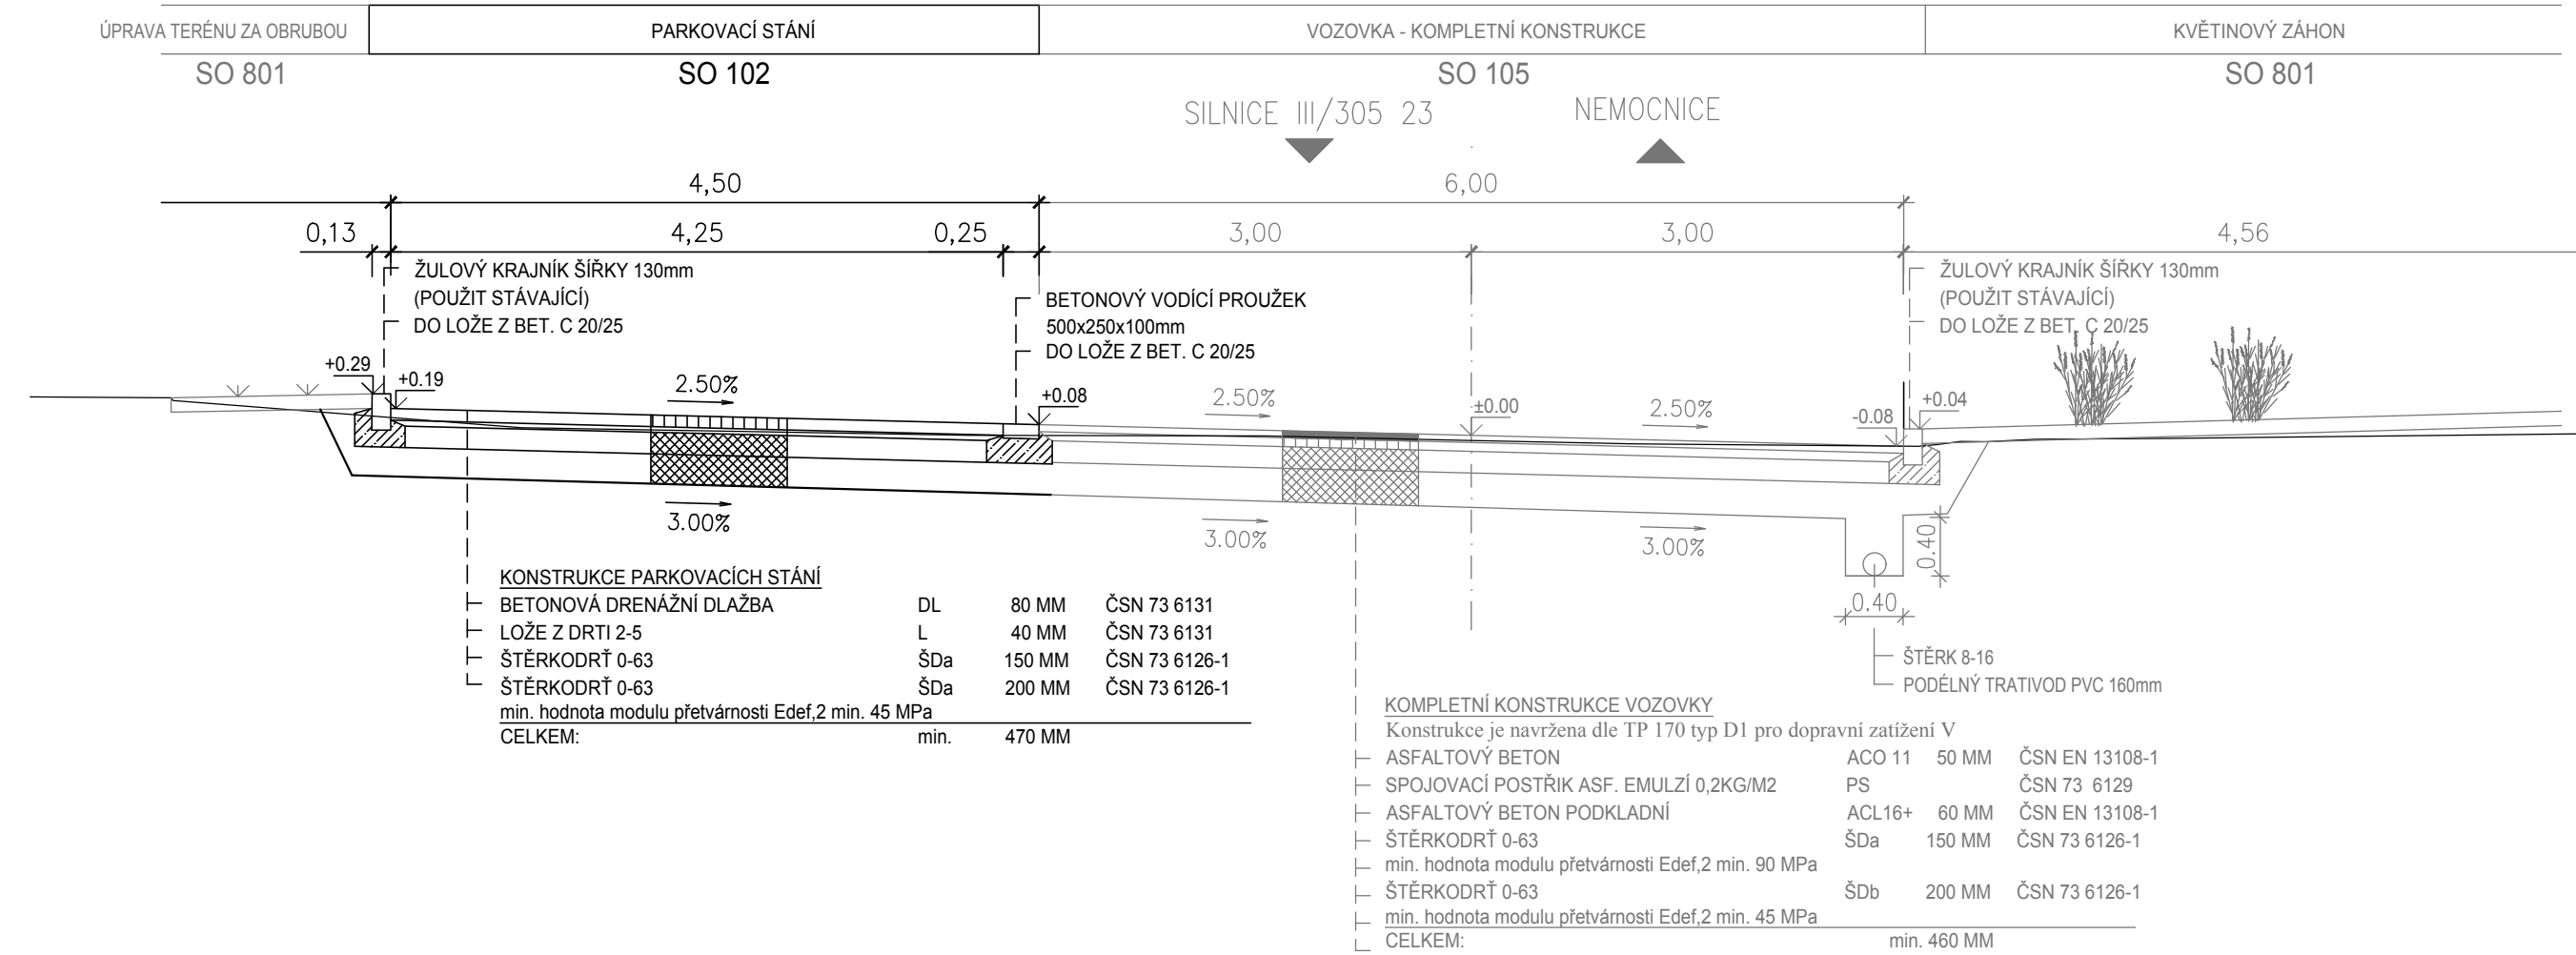


PARKOVACÍ STÁNÍ č.10-16

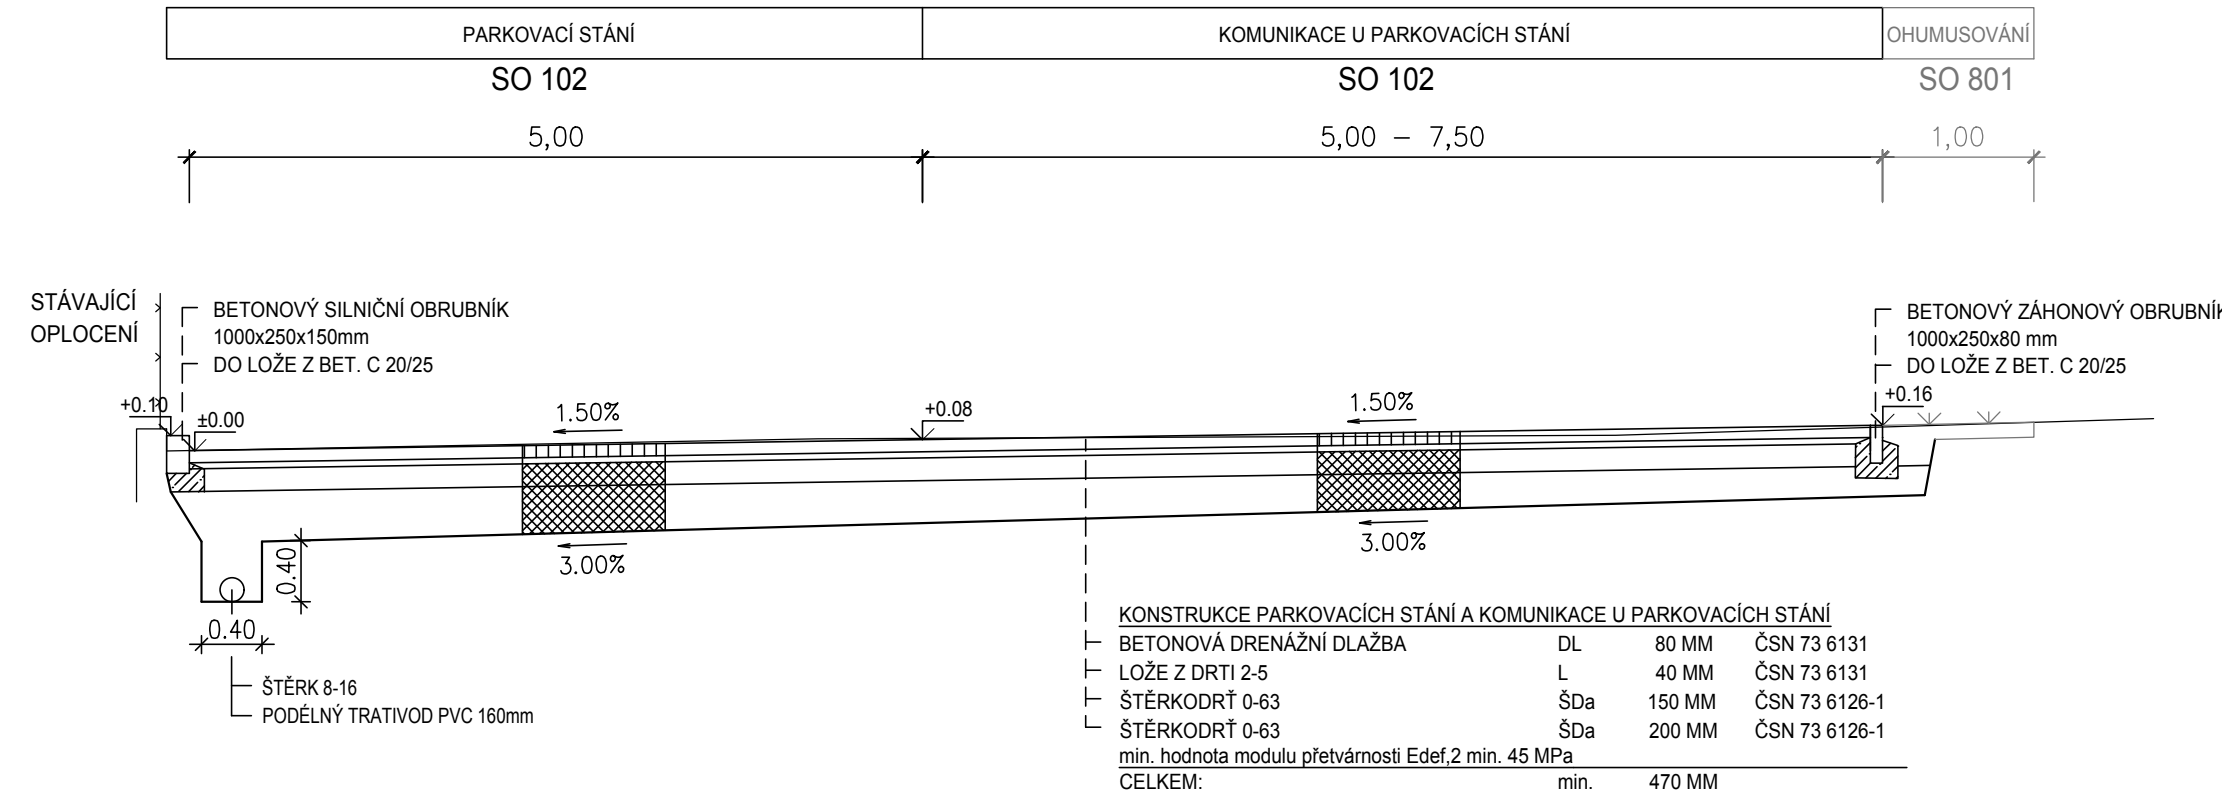


PARKOVACÍ ZÁLIV V 0.036 15 - 0.109 70km silnice III/305 23  
ÚSEK 0.036 15 - 0.048 00km

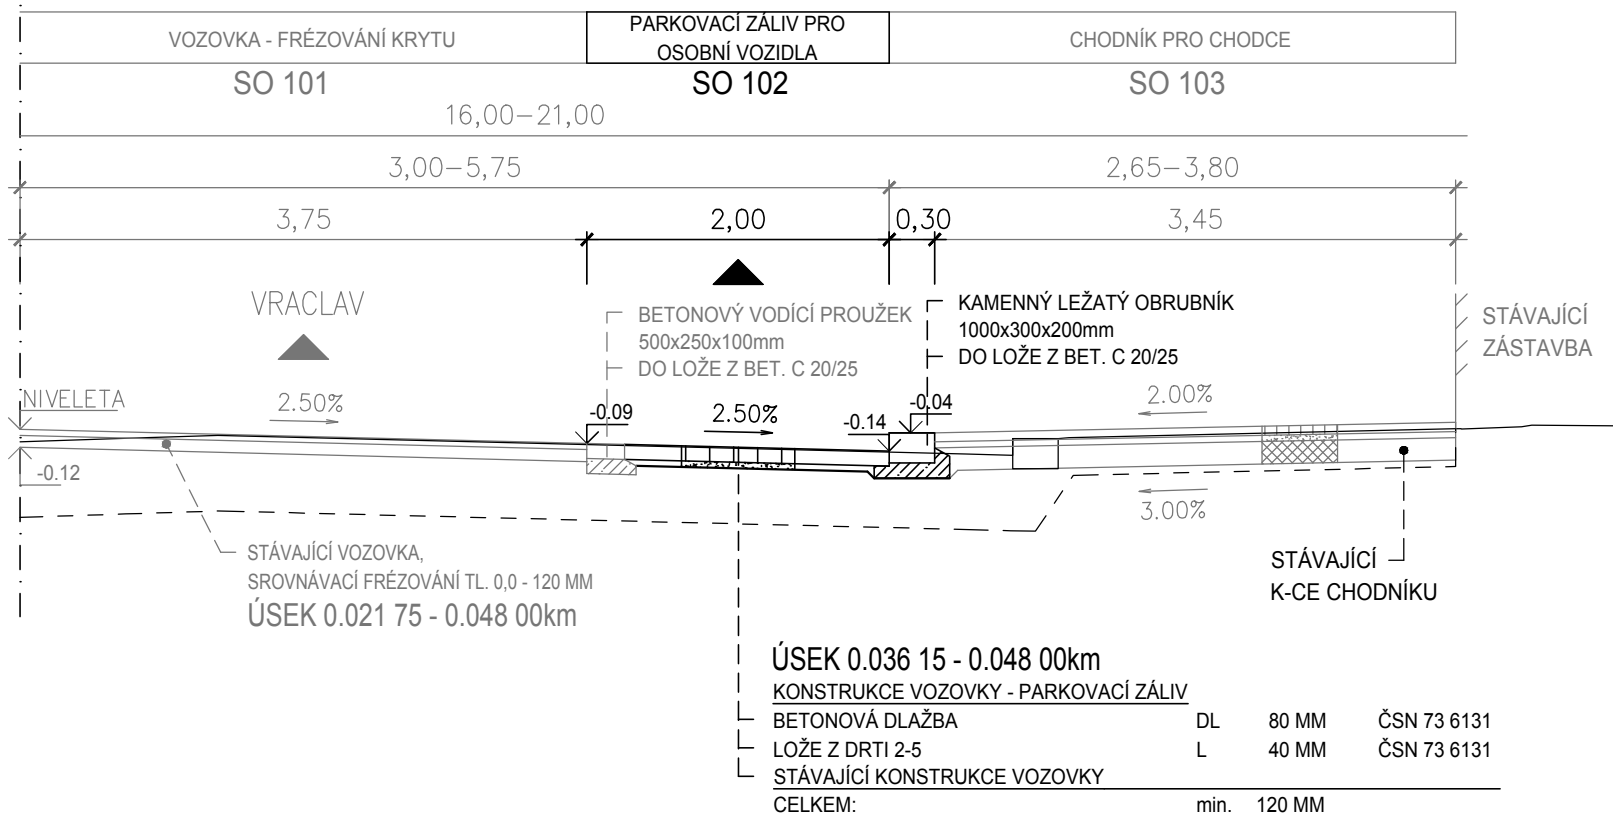


PARKOVACÍ STÁNÍ č.17-24

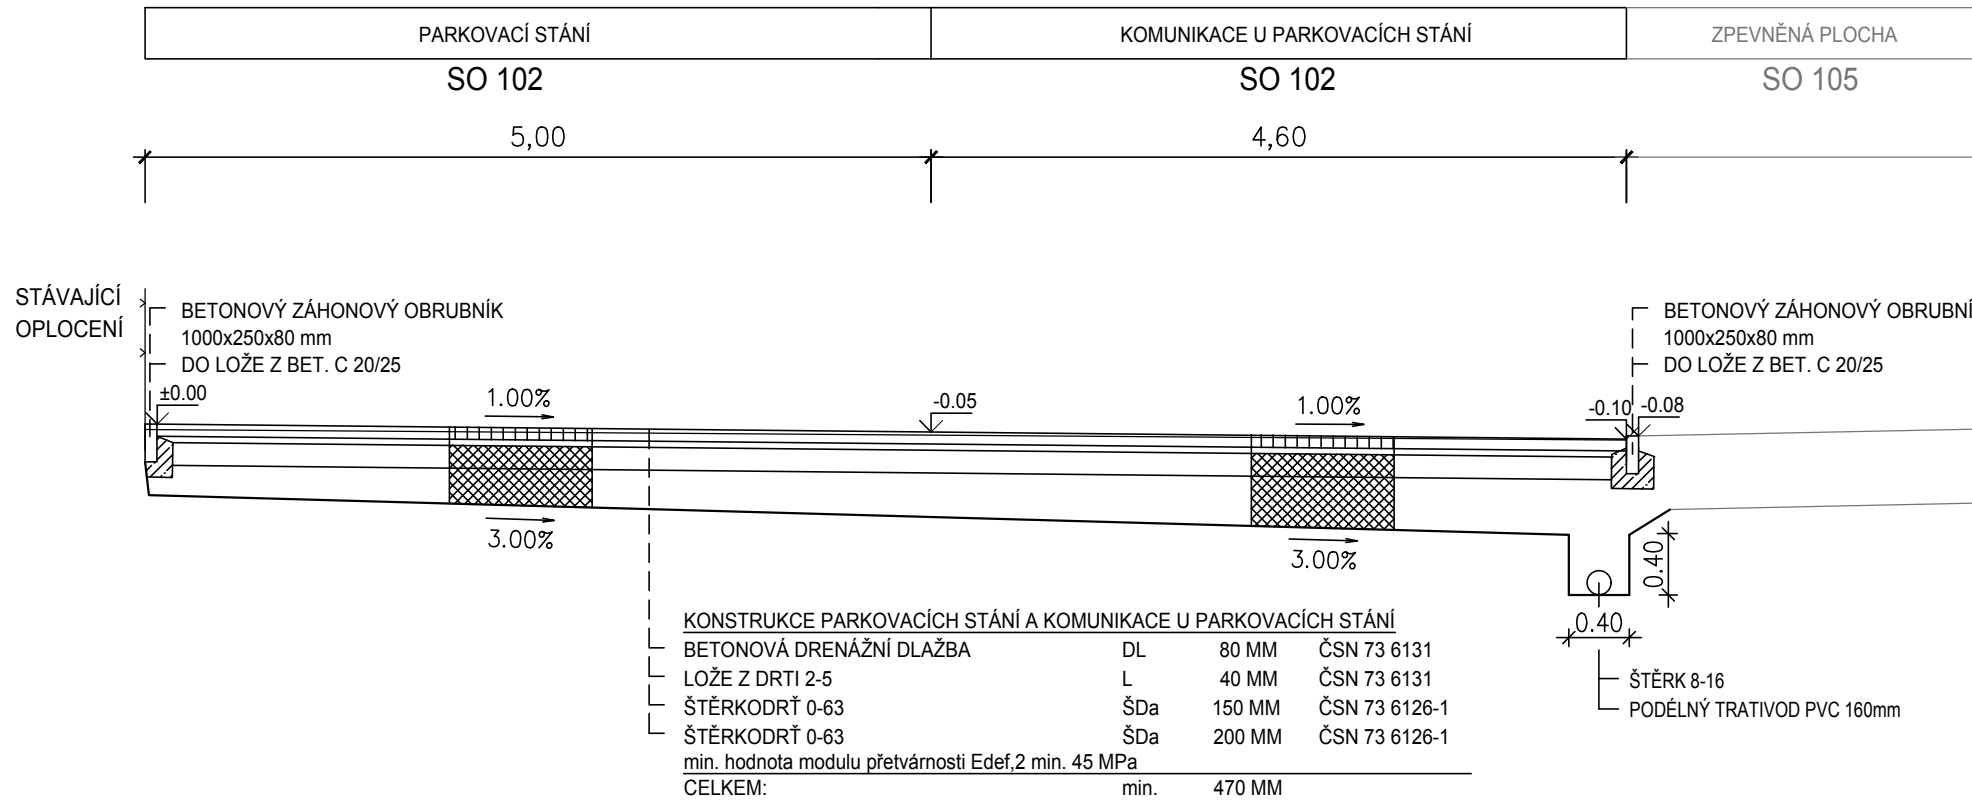

PARKOVACÍ ZÁLIV V 0.036 15 - 0.109 70km silnice III/305 23  
ÚSEK 0.048 00 - 0.109 70km

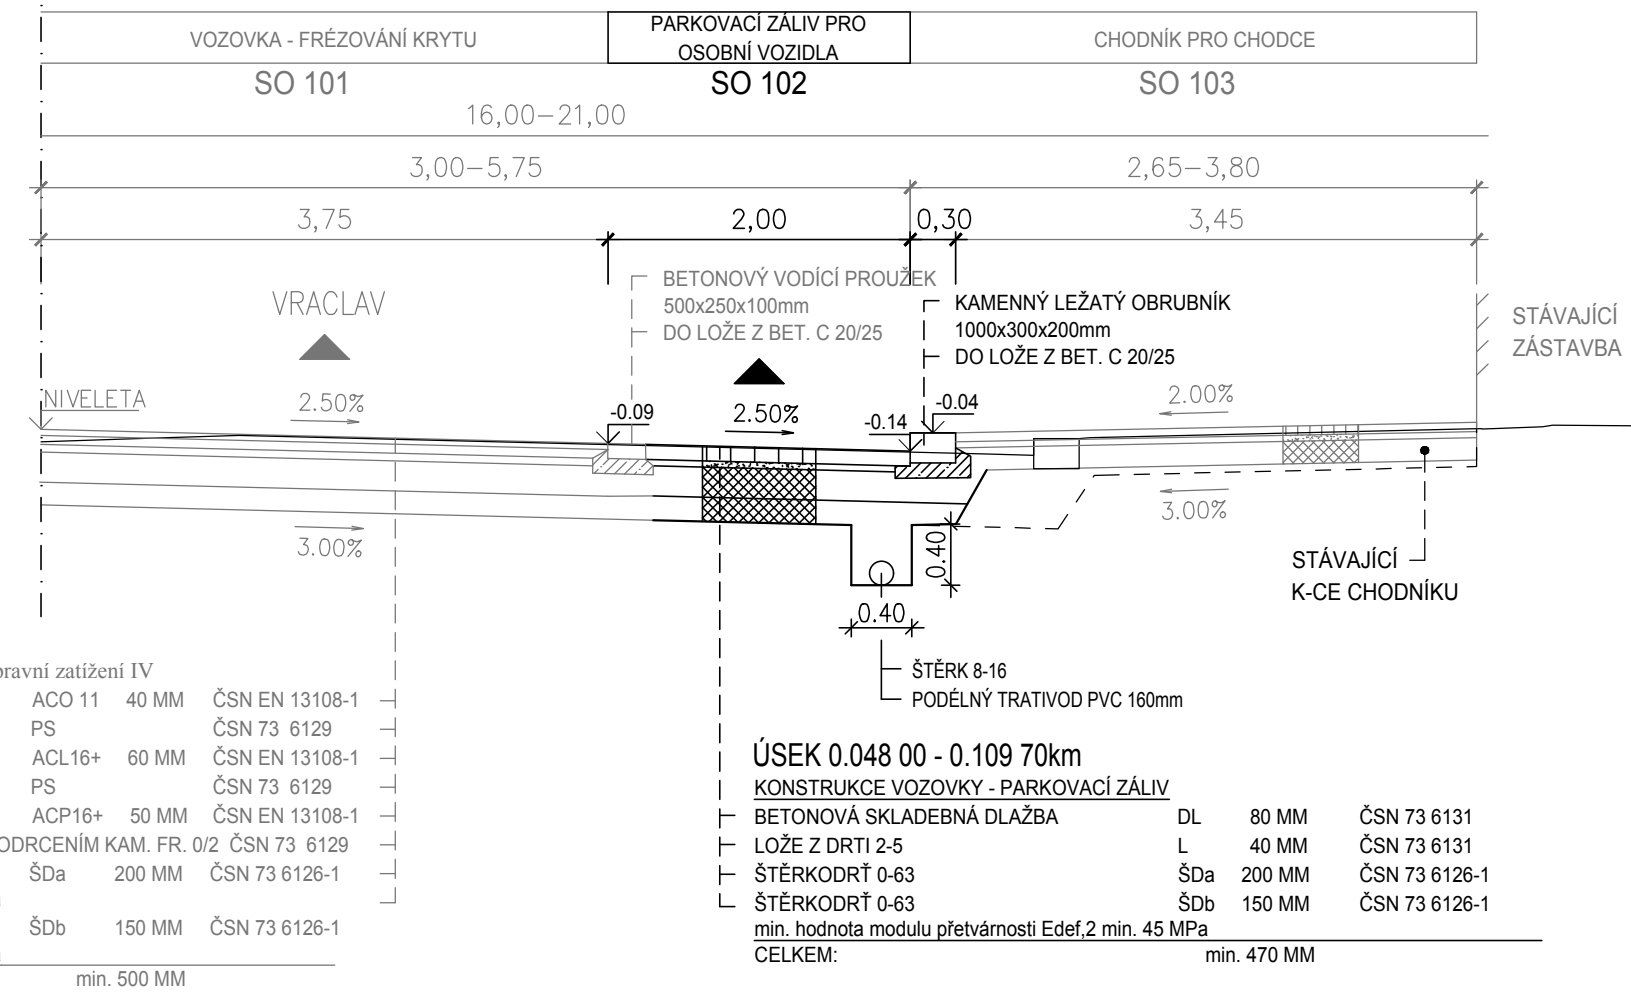

SO 102

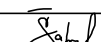Kreslil:	ING. Š. ŠAFRANKOVÁ		<b>OPTIMA</b> spol. s r.o. PROJEKTOVÁ, INŽENÝRSKÁ A STAVEBNÍ ČINNOST Žitkova 738, 566 01 Vysoké Mýto tel.: 465 420 911 e-mail: info@optima-vm.cz
Zpracoval:	ING. Š. ŠAFRANKOVÁ		
Zodp. projektant:	ING. Š. ŠAFRANKOVÁ		
Hlavní projektant:	ING. B. SHEJBAL		
Technická kontrola:	ING. Z. NEUDERT		
Kraj: PARDUBICKÝ	Okres: ÚSTÍ NAD ORLICÍ	Obec: VYSOKÉ MÝTO	
Investor: MĚSTO VYSOKÉ MÝTO			Stupeň: PDPS
Akcce:			Zak. č.: 4364 – 18 – 4
ULICE VRACLAVSKÁ - STAVEBNÍ ÚPRAVY, VYSOKÉ MÝTO			Arch. č.: 3692
Objekt: SO 102 PARKOVACÍ PLOCHY			Datum: 05/2021
Obsah:			Formát: 5 A4
VZOROVÉ PŘÍČNÉ ŘEZY			Měřítko: 1 : 50 Číslo příl. výkresu: D.3.3