

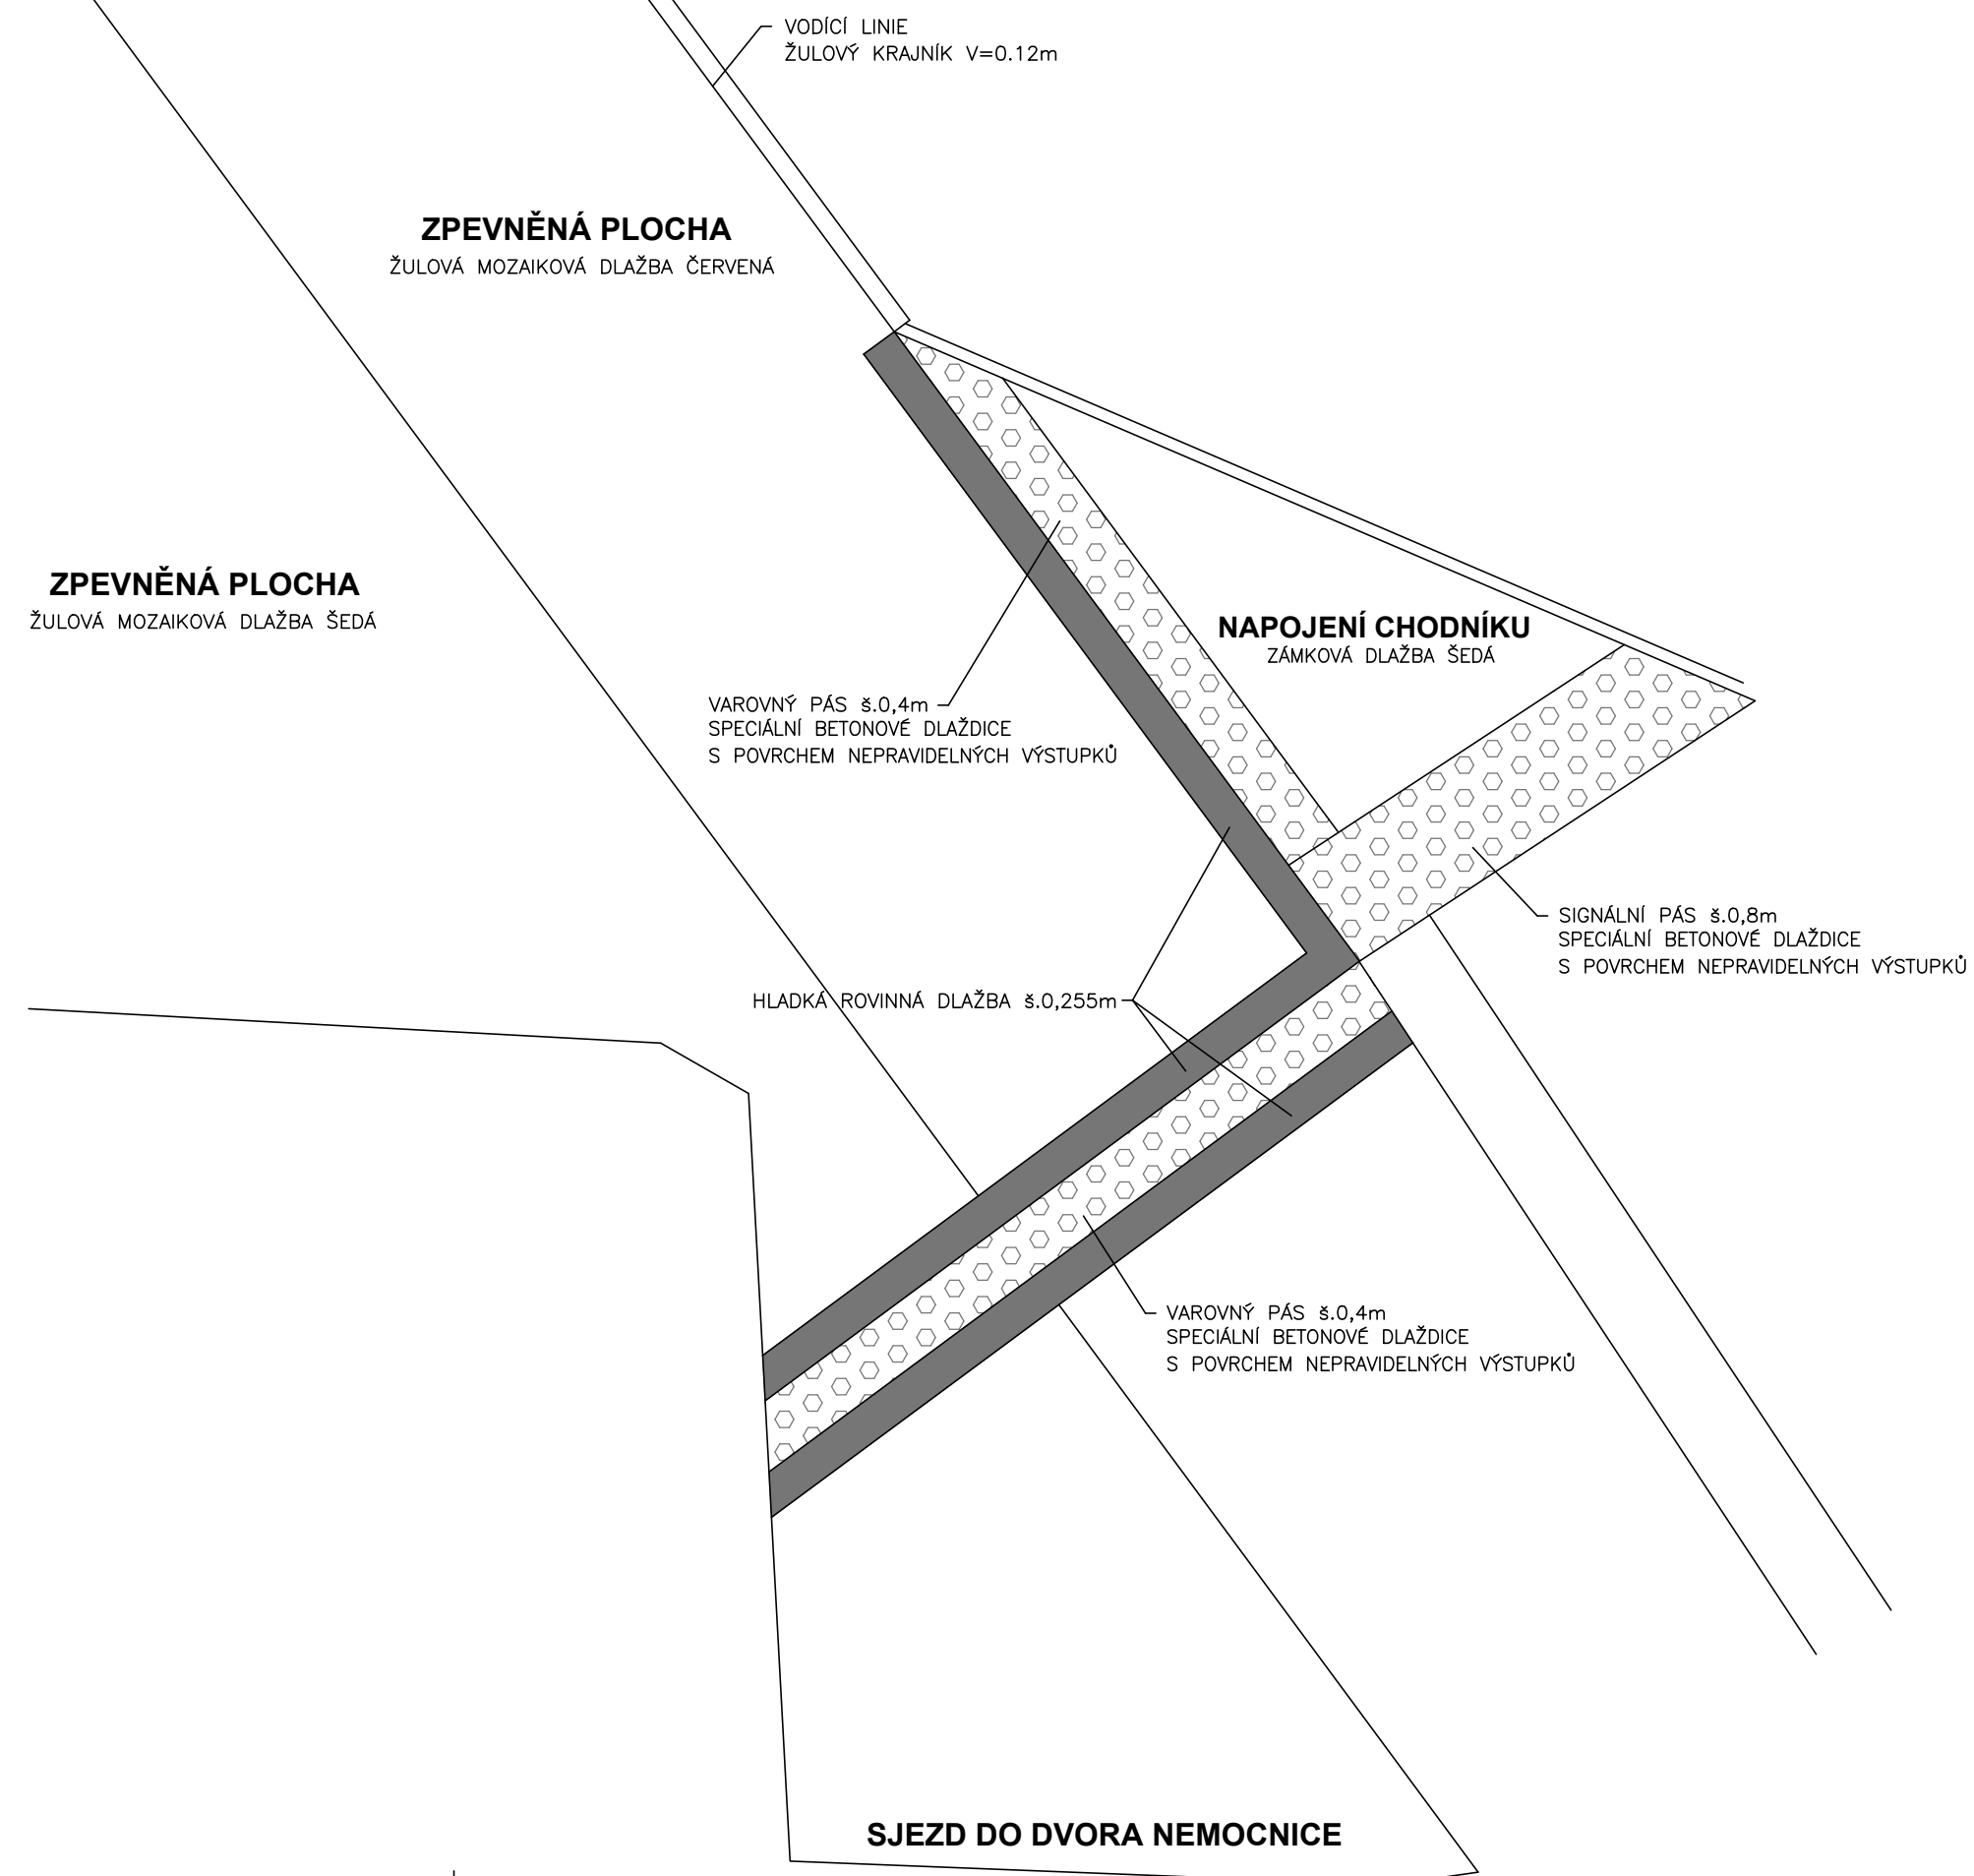
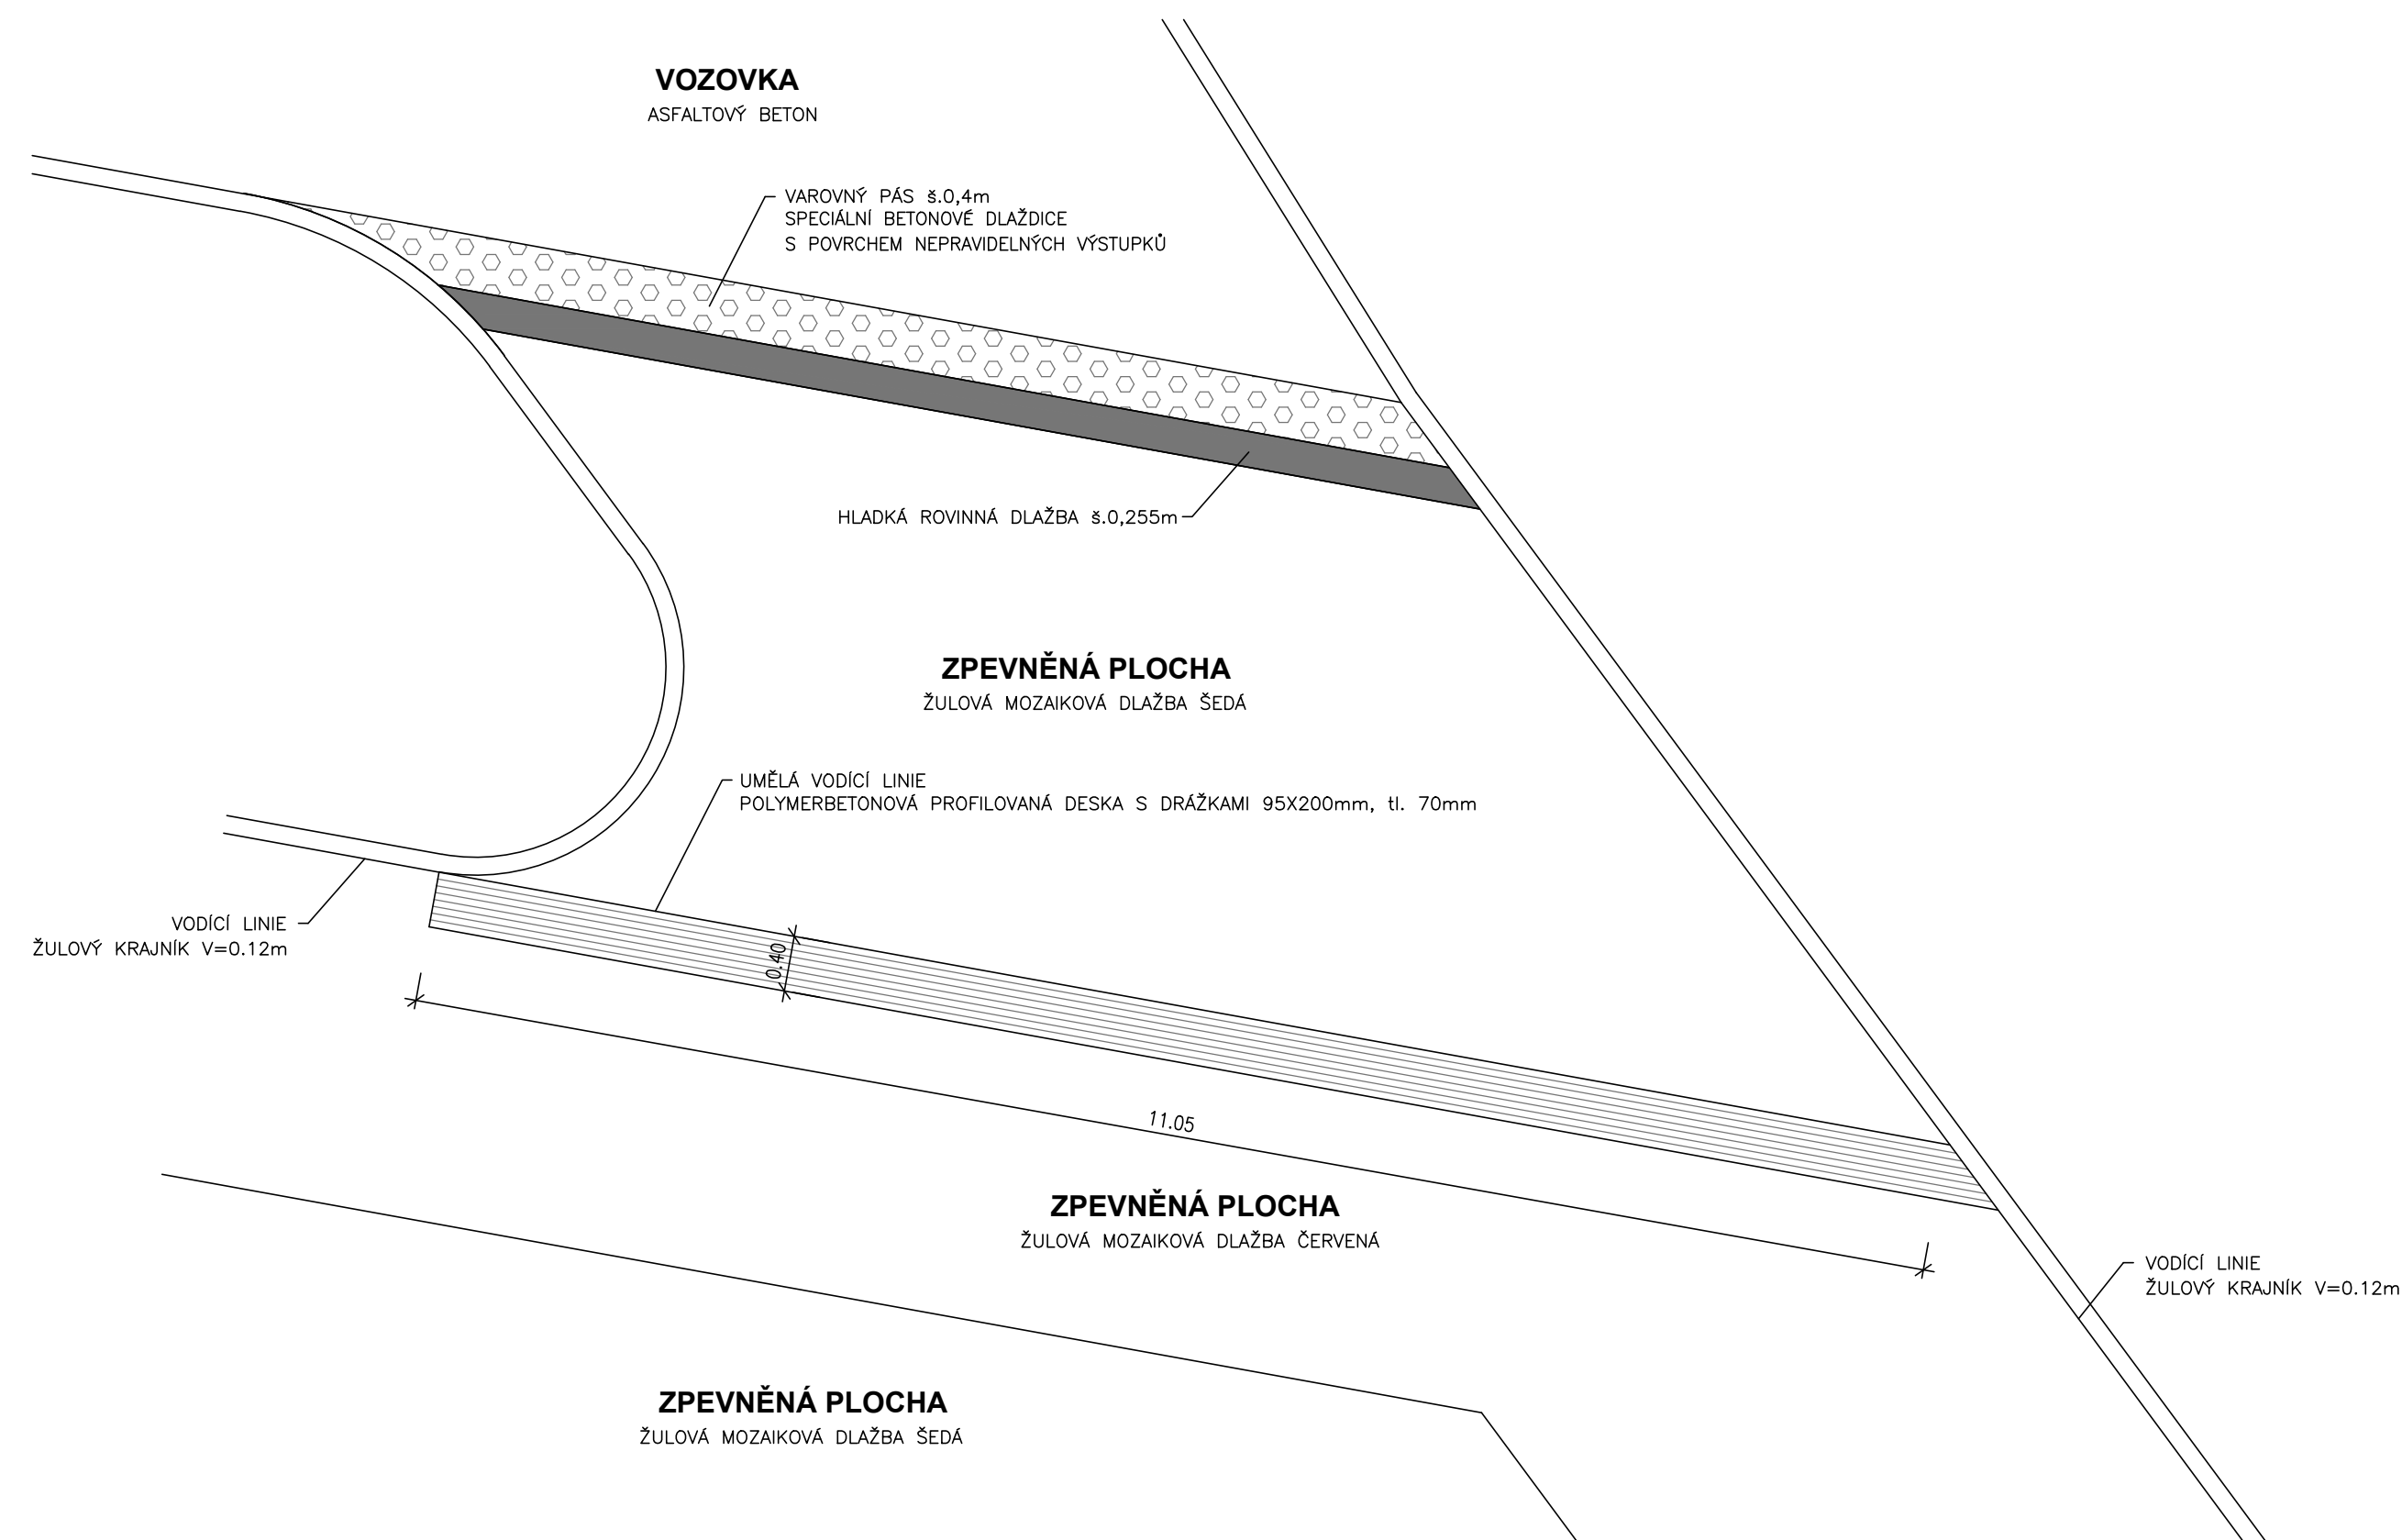


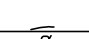

## UMĚLÁ VODÍCÍ LINIE

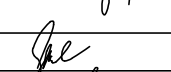

VÝŠKOVÝ SYSTÉM: B.p.v.

# SO 105

Kreslí:	ING. Š. ŠAFRANKOVÁ	  	
Zpracoval:	ING. Š. ŠAFRANKOVÁ		
Zodp. projektant:	ING. Š. ŠAFRANKOVÁ		
Hlavní projektant:	ING. B. ŠEJBAL		
Technická kontrola:	ING. Z. NEUDERT		
Kraj: PARDUBICKÝ	Okres: ÚSTÍ NAD ORLICÍ	Obec: VYSOKÉ MÝTO	
Investor: MĚSTO VYSOKÉ MÝTO			Stupeň: PDPS
Akce: <b>ULICE VRACLAVSKÁ - STAVEBNÍ ÚPRAVY, VYSOKÉ MÝTO</b>			Zak. č.: 4364 – 18 – 4
Objekt: <b>SO 105 OSTATNÍ ZPEVNĚNÉ PLOCHY</b>			Arch. č.: 3692
Obsoh:			Datum: 05/2021
<b>DETAILY BEZBARIÉROVÝCH ÚPRAV</b>			Formát: 4 A4
Měřítko: <b>1 : 50</b>			Číslo příl. výkresu: <b>D.6.6</b>
Kóty:			