



VZOROVÉ PŘÍČNÉ ŘEZY 1:50


III/30523 - ul. VRACLAVSÁ
- S CYKLOSTEZKOU A PODÉLNÝM PARKOVACÍM ZÁLIVEM

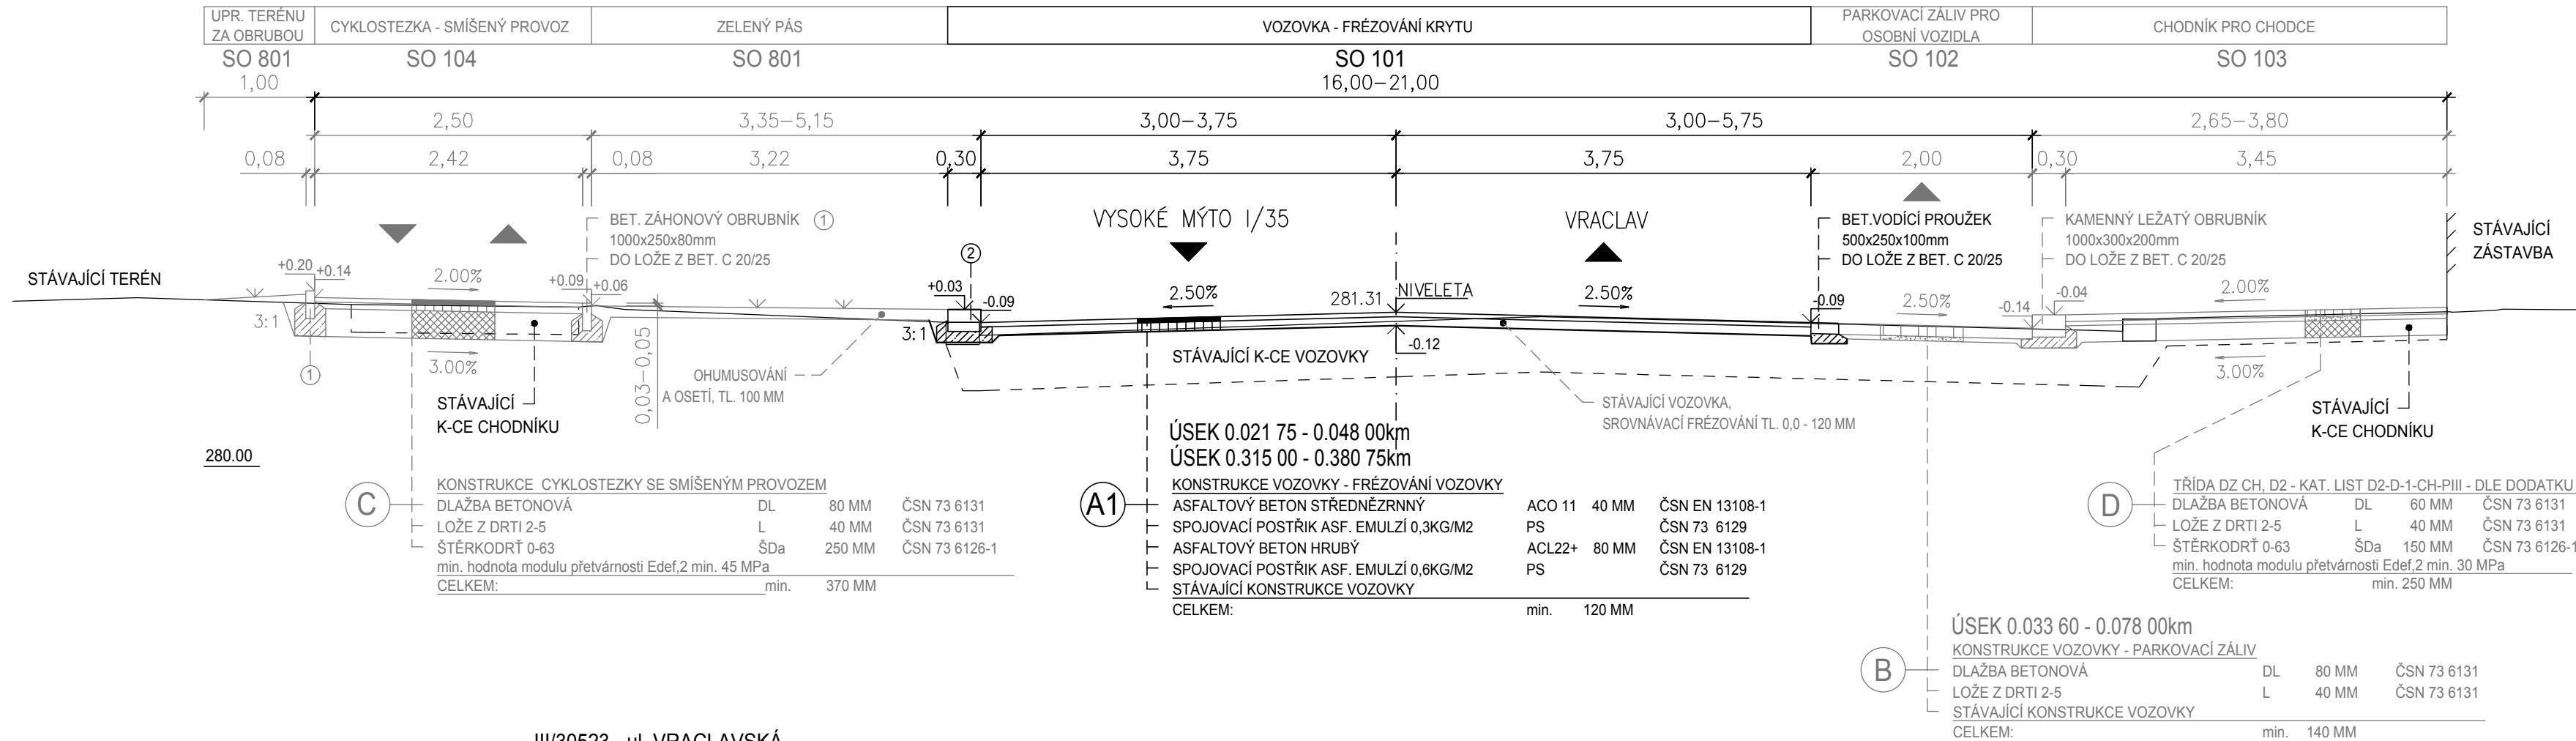

III/30523 - ul. VRACLAVSÁ
- S AUTOBUSOVÝM ZÁLIVEM A SJEZDEM

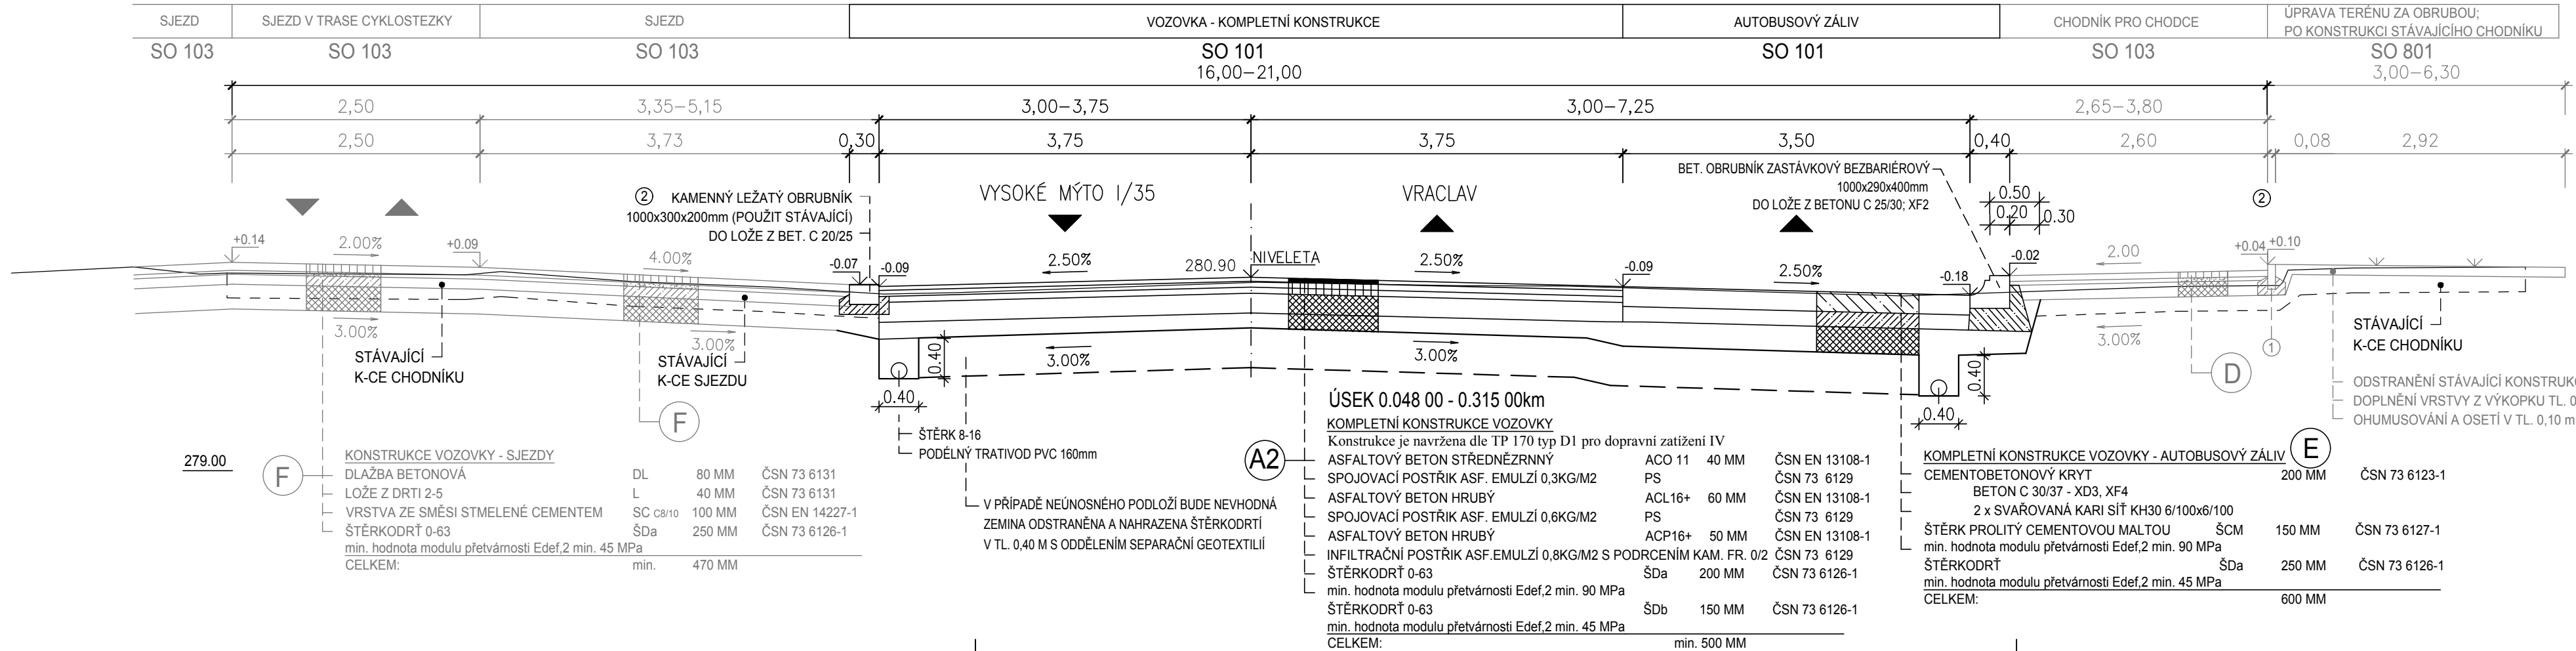

ÚSEK 0.021 75 - 0.048 00km
ÚSEK 0.315 00 - 0.380 75km
III/30523 - ul. VRACLAVSÁ
- V MÍSTĚ FRÉZOVÁNÍ VOZOVKY

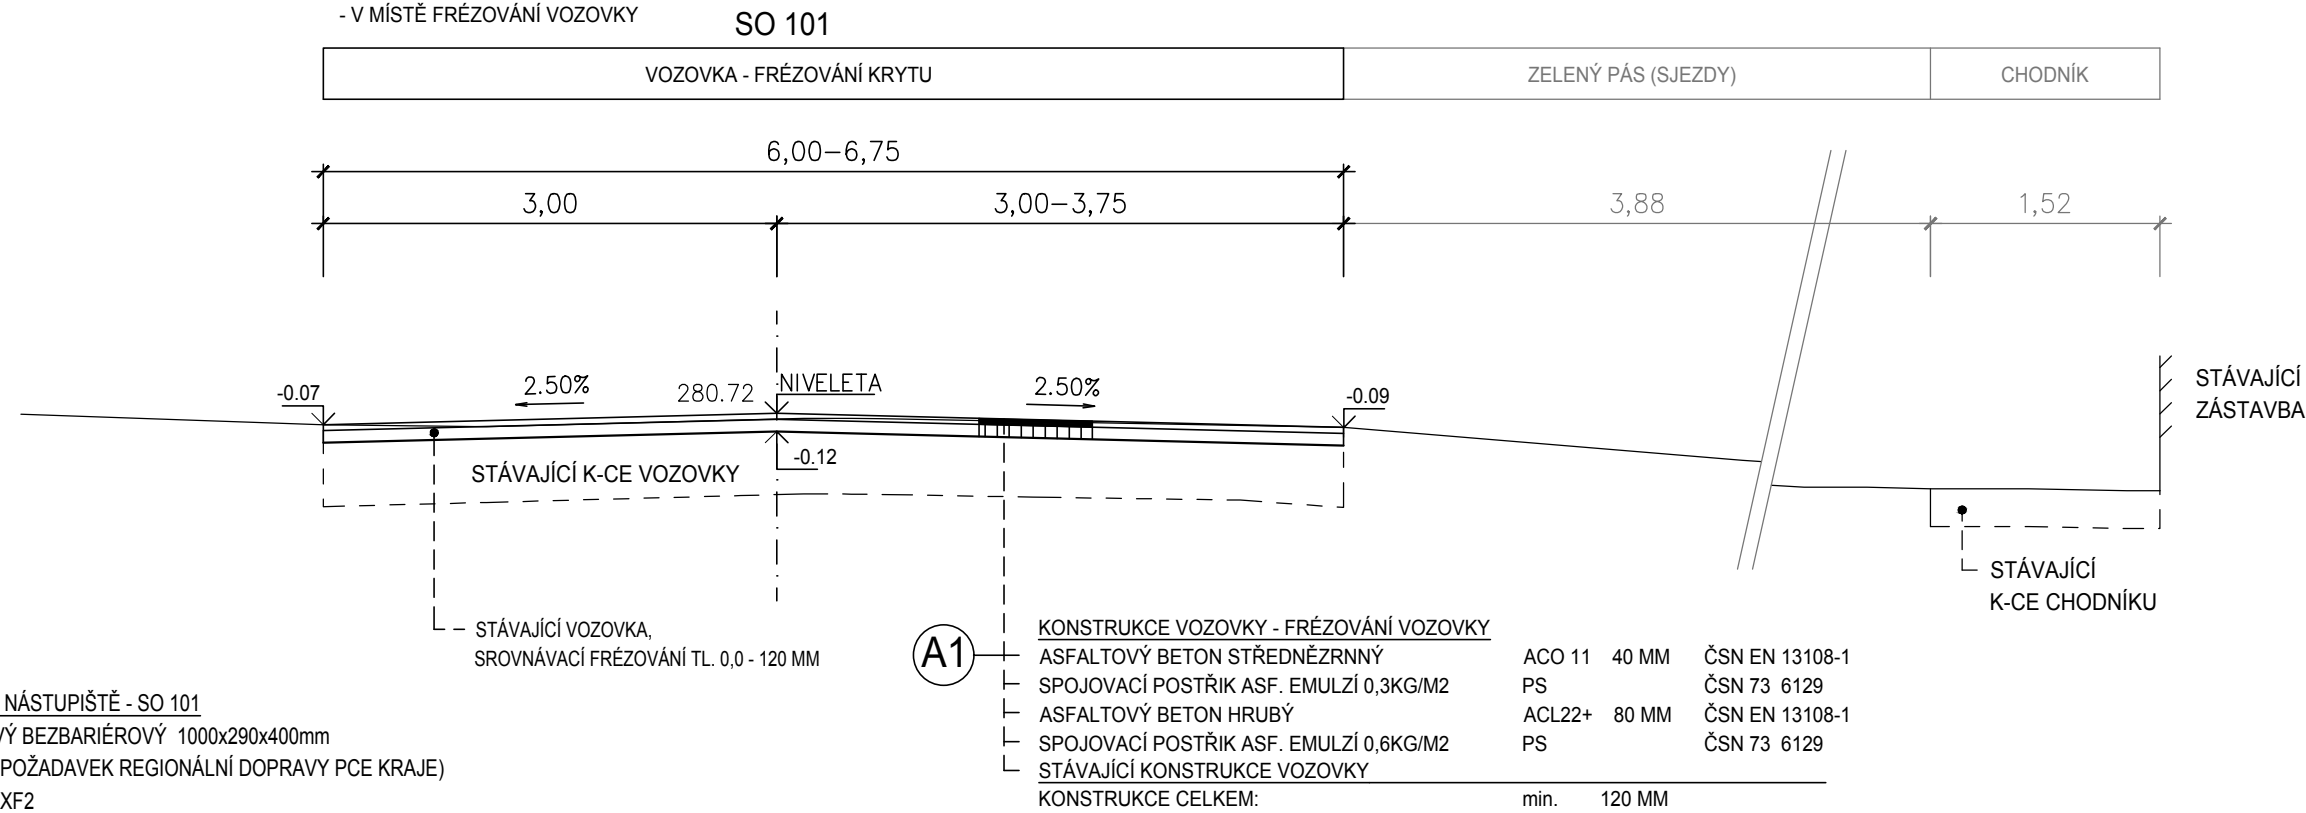

POZNÁMKA:
AUTOBUSOVÝ ZÁLIV V MÍSTĚ NÁSTUPIŠTĚ - SO 101
- BET. OBRUBNÍK ZASTÁVKOVÝ BEZBARIÉROVÝ 1000x290x400mm
OSAŽENÝ NA VÝŠKU 0,16m (POŽADAVEK REGIONÁLNÍ DOPRAVY PCE KRAJE)
DO LOŽE Z BETONU C 25/30; XF2

NAPOJENÍ SJEZDŮ - SO 103:
- NA VOZOVKU UL. VRACLAVSÁ, PŘES SNÍŽENOU OBRUBU +0,02 m

SO 101

Kreslil:	ING. Š. ŠAFRÁNKOVÁ		<div>OPTIMA spol. s r.o.</div> <div>PROJEKTOVÁ, INŽENÝRSKÁ A STAVEBNÍ ČINNOST</div> <div>Žitkova 738, 566 01 Vysoké Mýto</div> <div>tel.: 465 420 911</div> <div>e-mail: info@optima-vy.cz</div>
Zpracoval:	ING. Š. ŠAFRÁNKOVÁ	<i>ŠafH</i>	
Zodp. projektant:	ING. Š. ŠAFRÁNKOVÁ	<i>Je</i>	
Hlavní projektant:	ING. B. SHEJBAL	<i>Reudert</i>	
Technická kontrola:	ING. Z. NEUDERT		
Kraj: PARDUBICKÝ	Okres: ÚSTÍ NAD ORLICÍ	Obec: VYSOKÉ MÝTO	
Investor: SUS PARDUBICKÉHO KRAJE			Stupeň: PDPS
Akce: ULICE VRACLAVSKÁ - STAVEBNÍ ÚPRAVY, VYSOKÉ MÝTO			Zak. č.: 4364 - 18 - 4
Objekt: SO 101 SILNICE III/30523 - UL. VRACLAVSKÁ			Arch. č.: 3692
			Datum: 05/2021
Obsah: VZOROVÉ PŘÍČNÉ ŘEZY			Formát: 4 A4
			Měřítko: 1 : 50
			Kóty: