
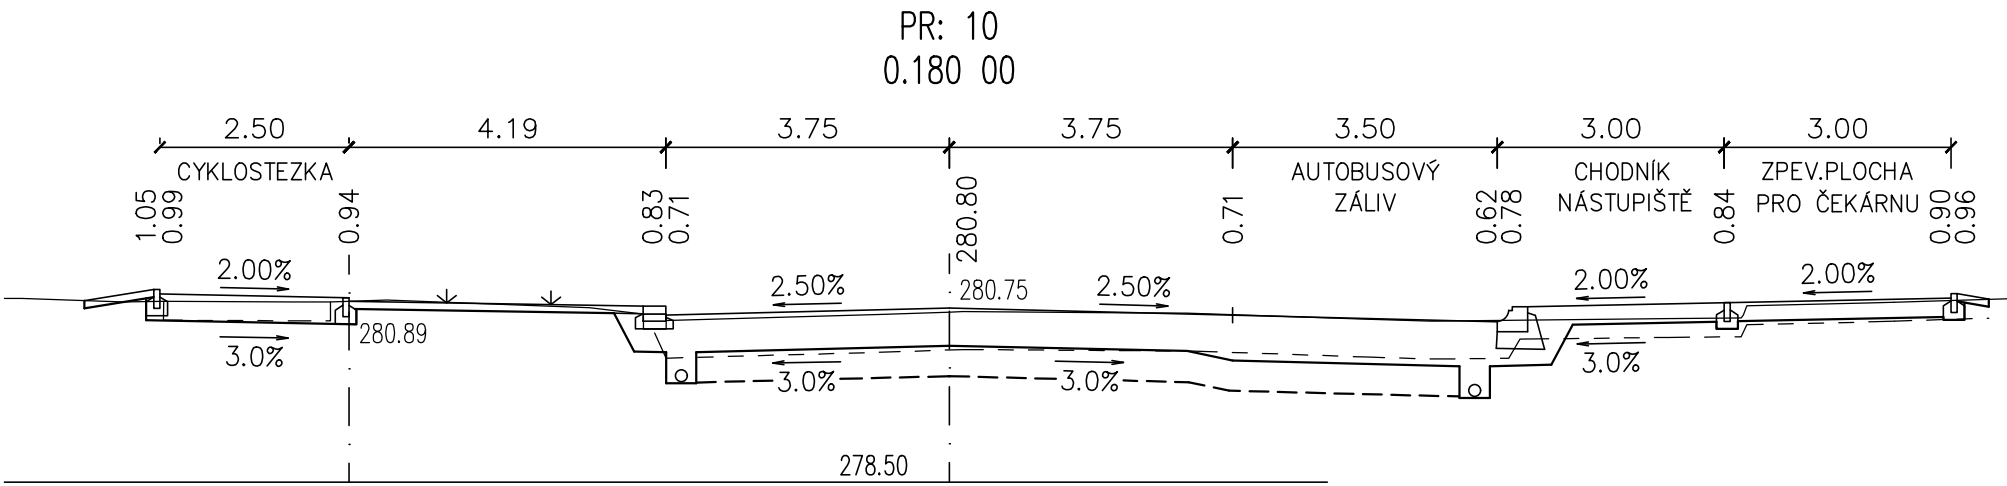
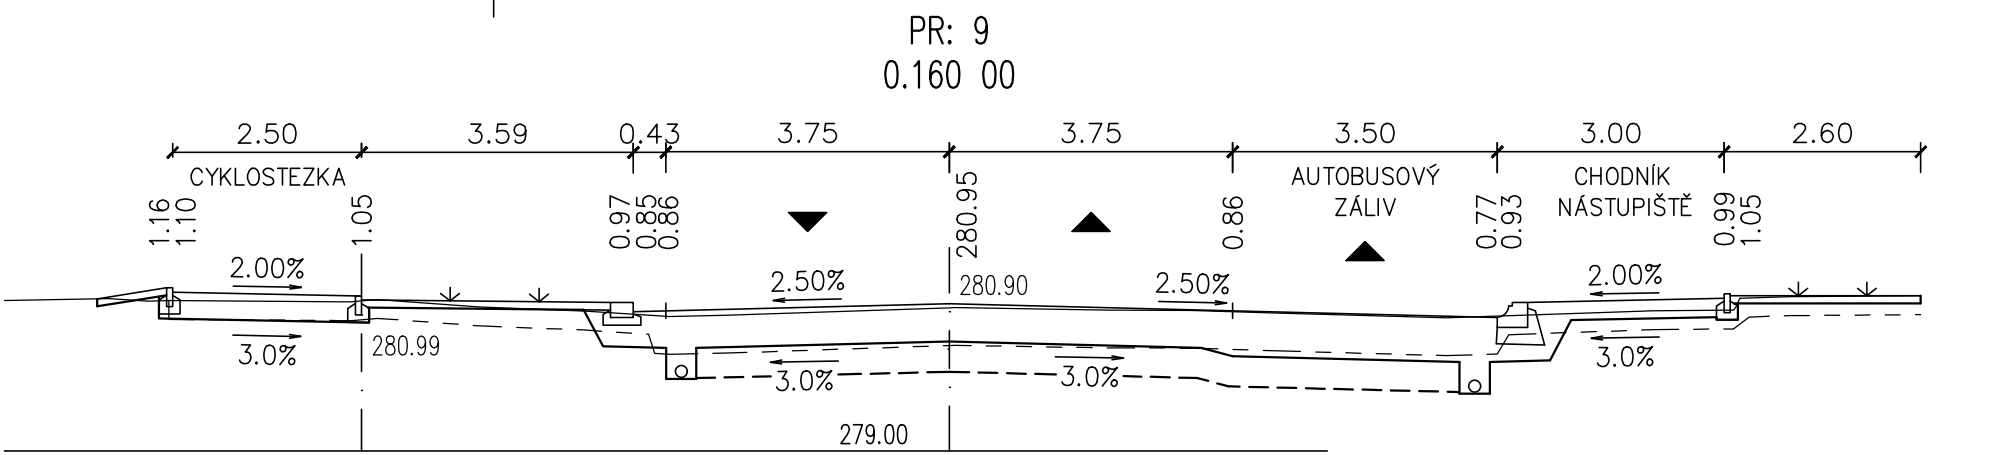
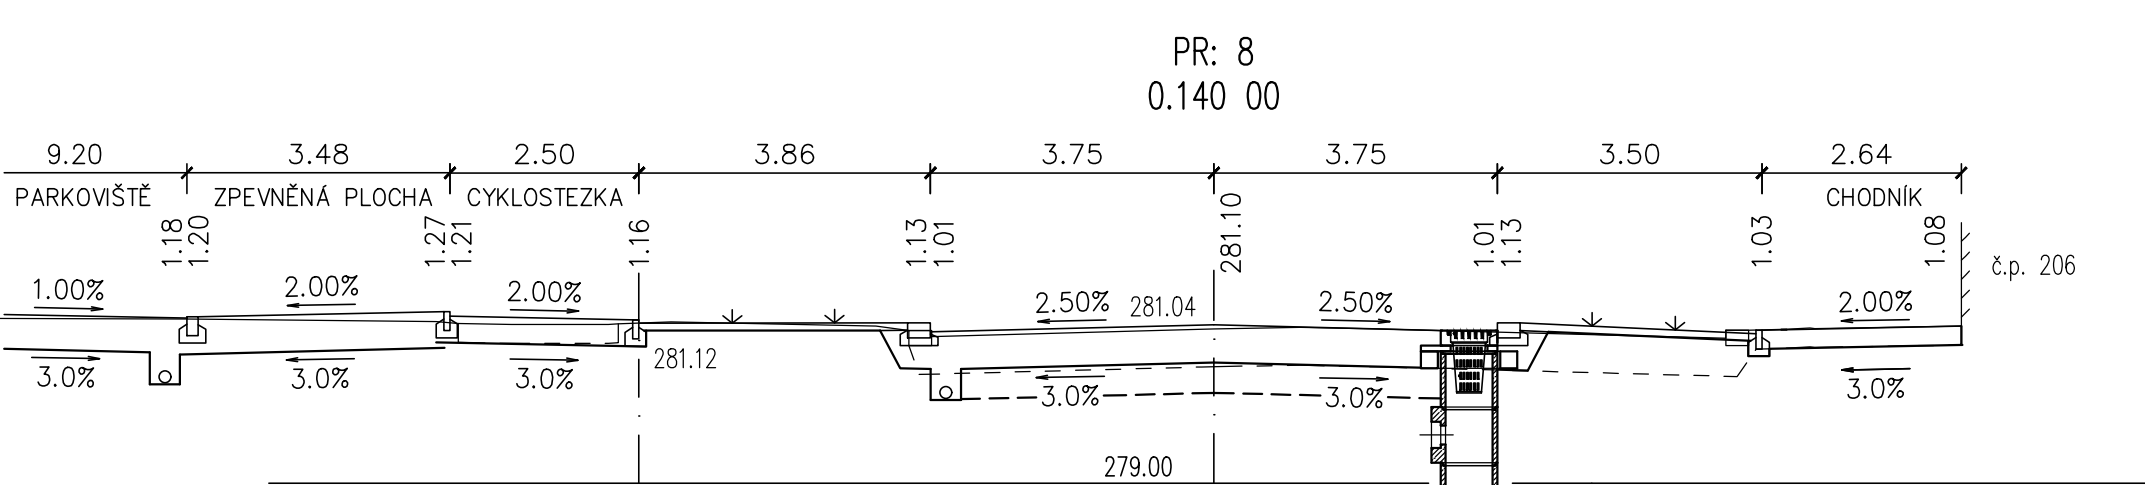
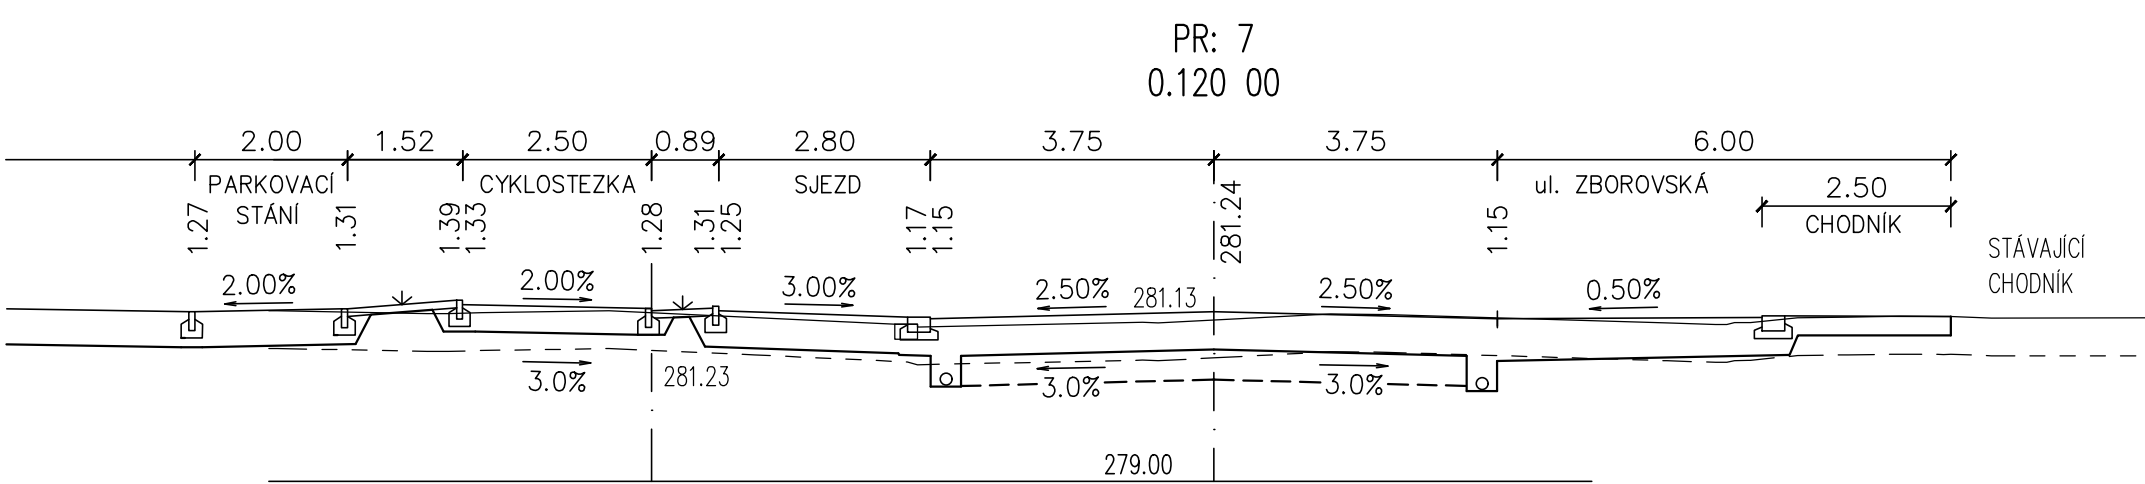
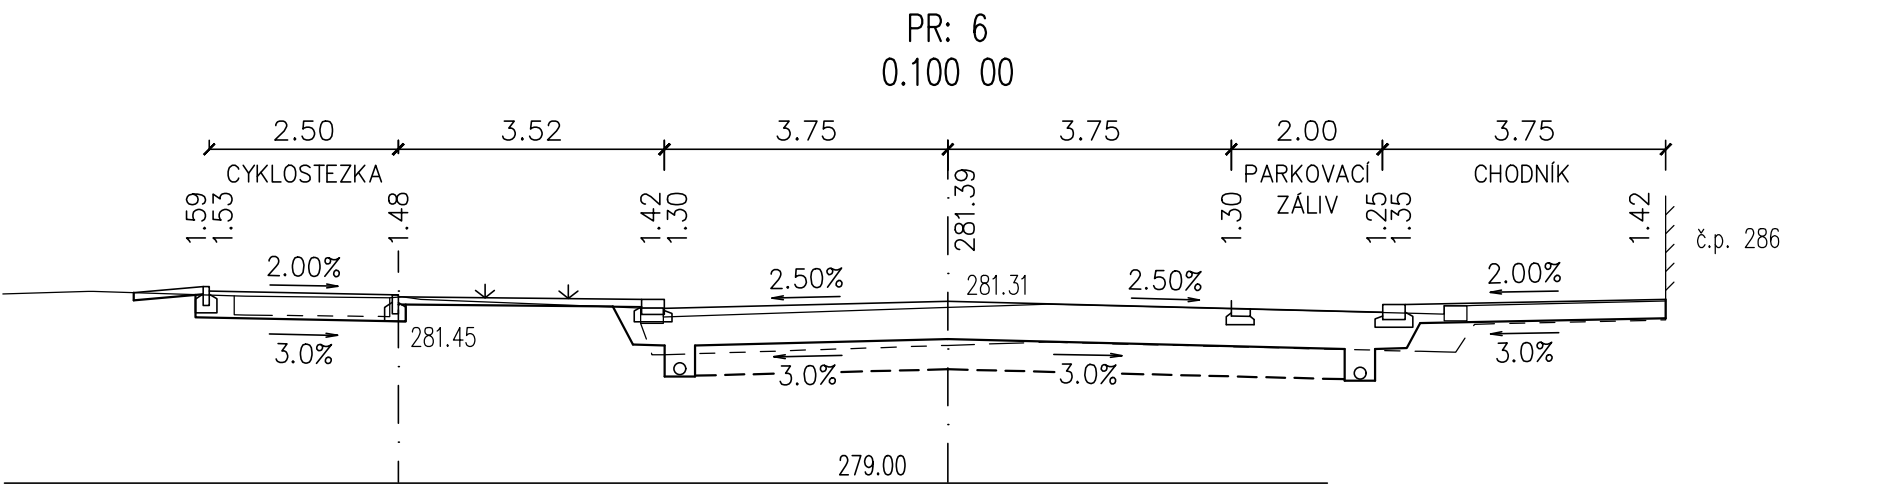
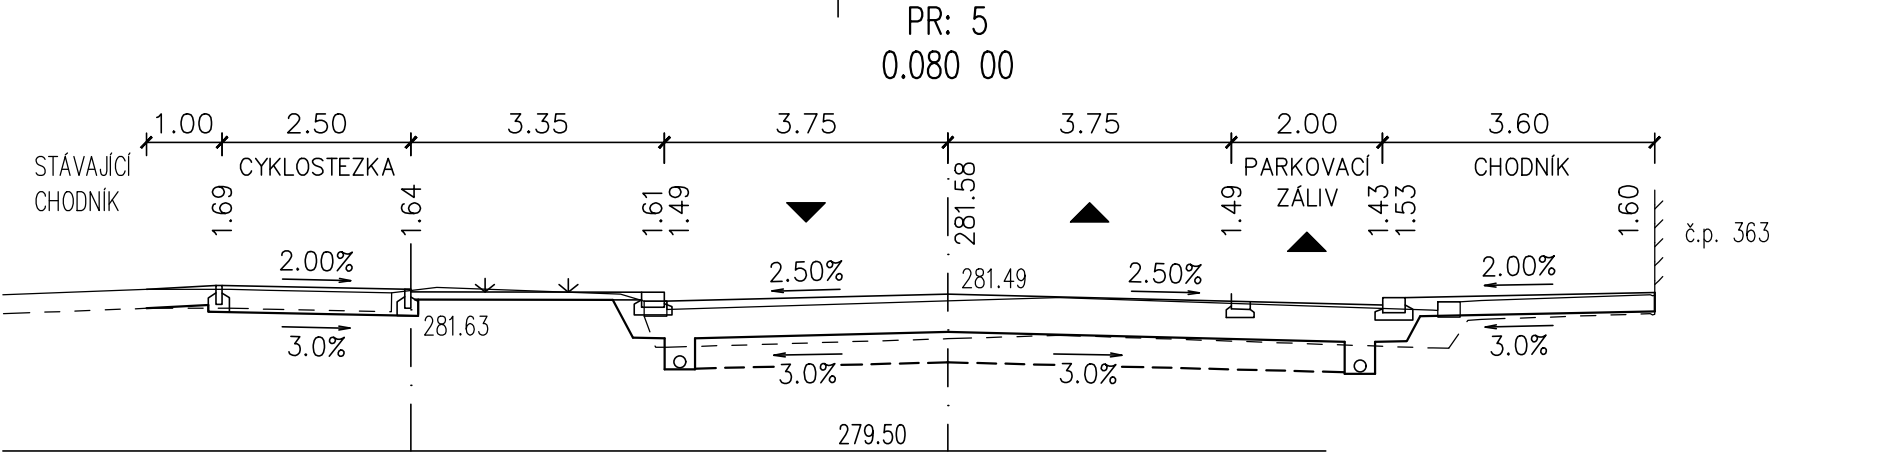
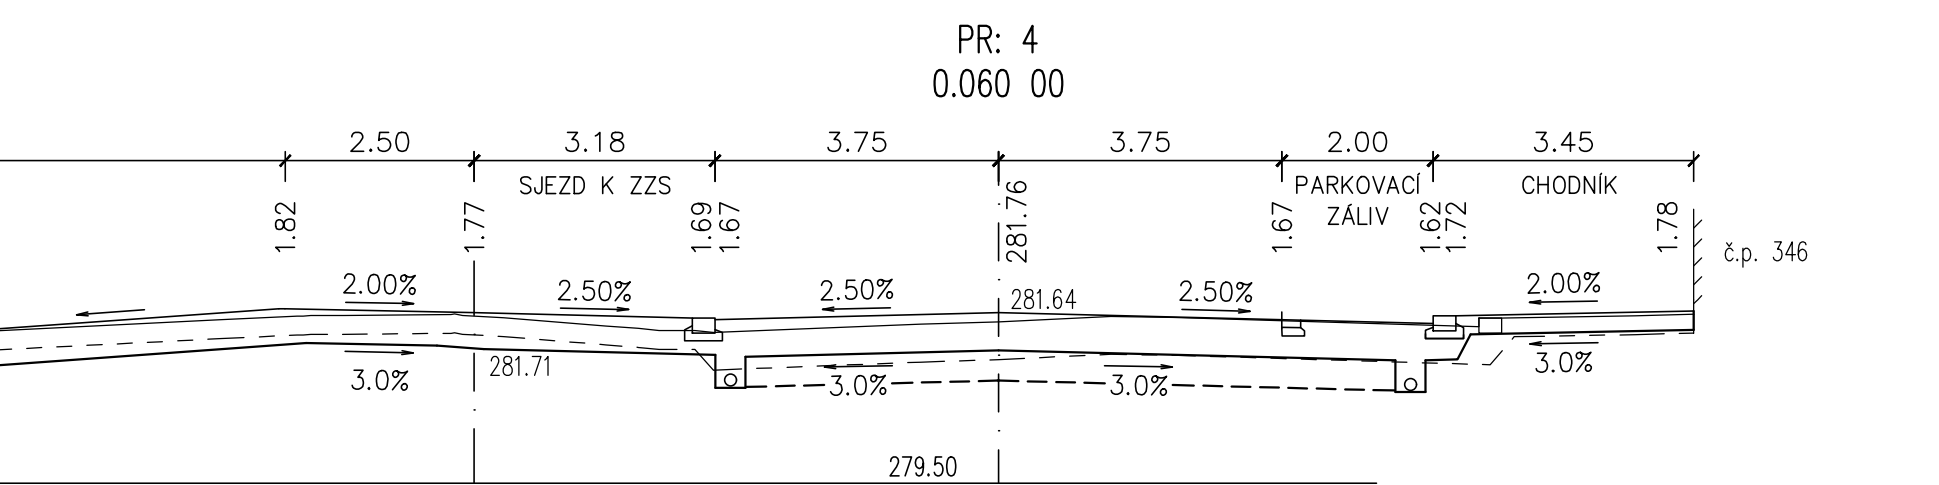
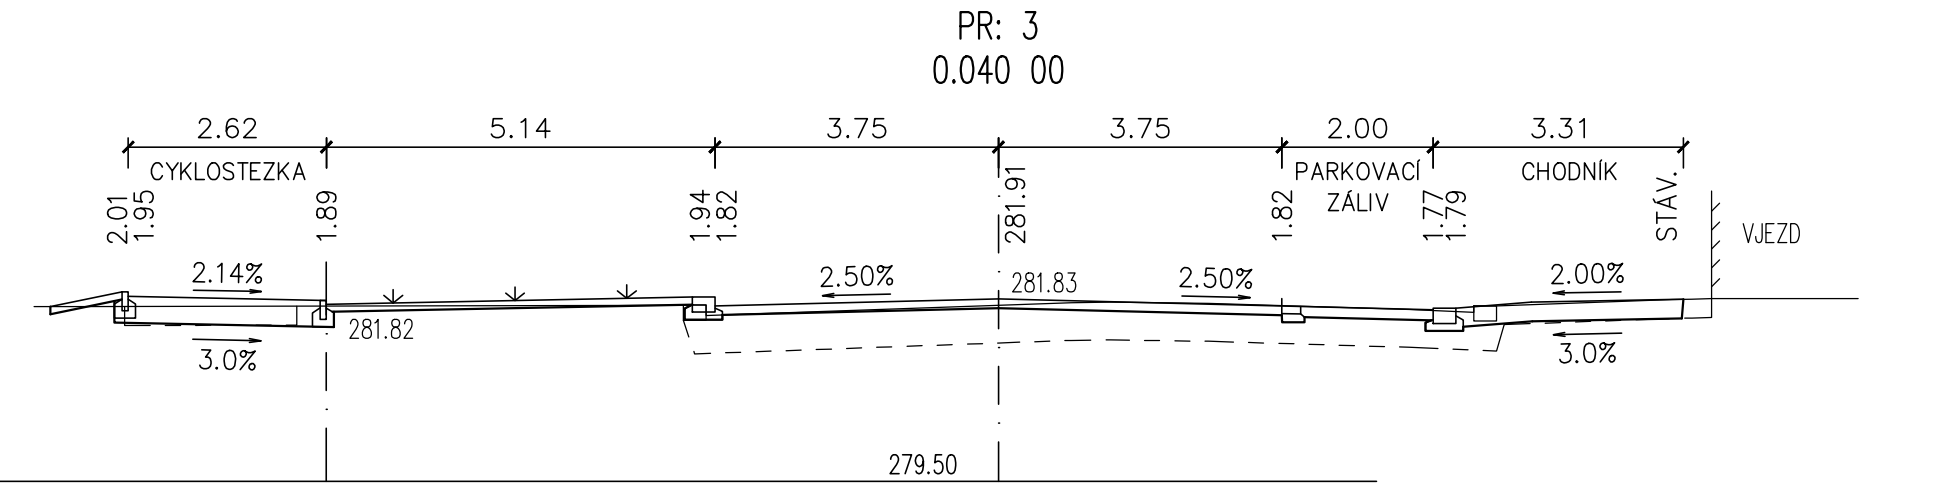
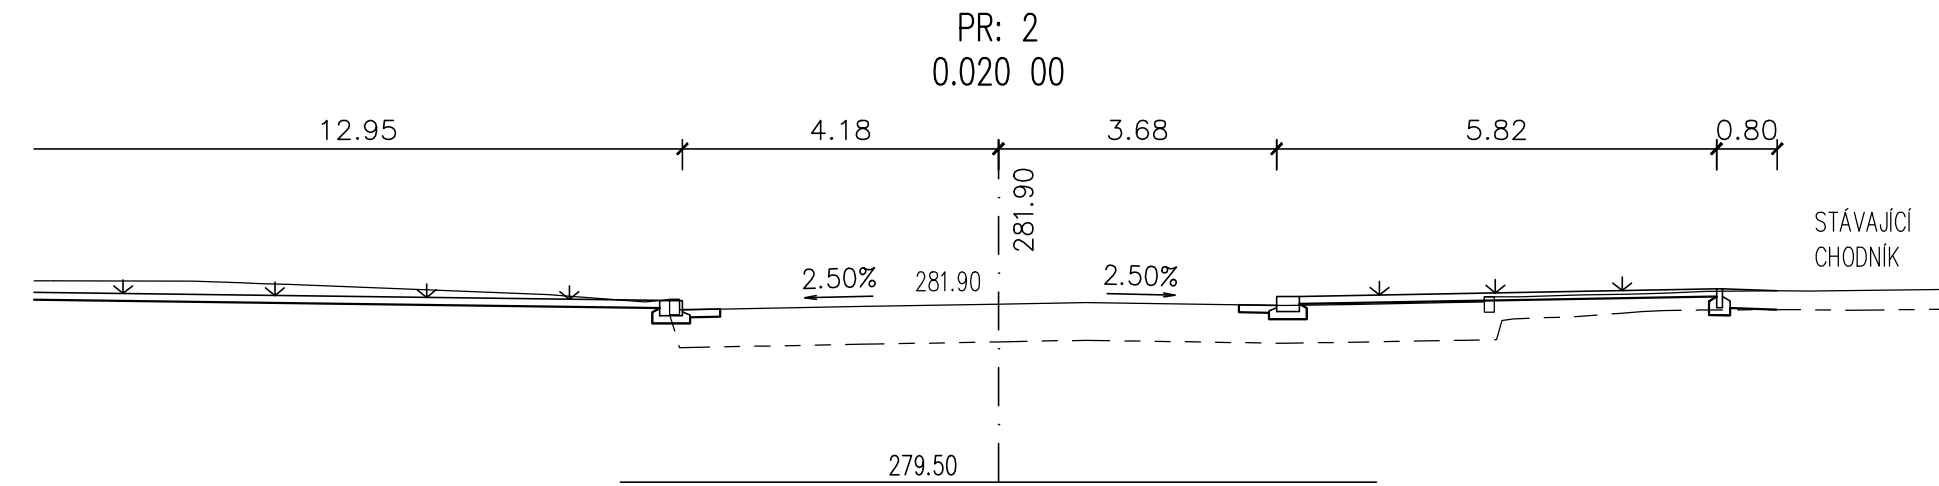
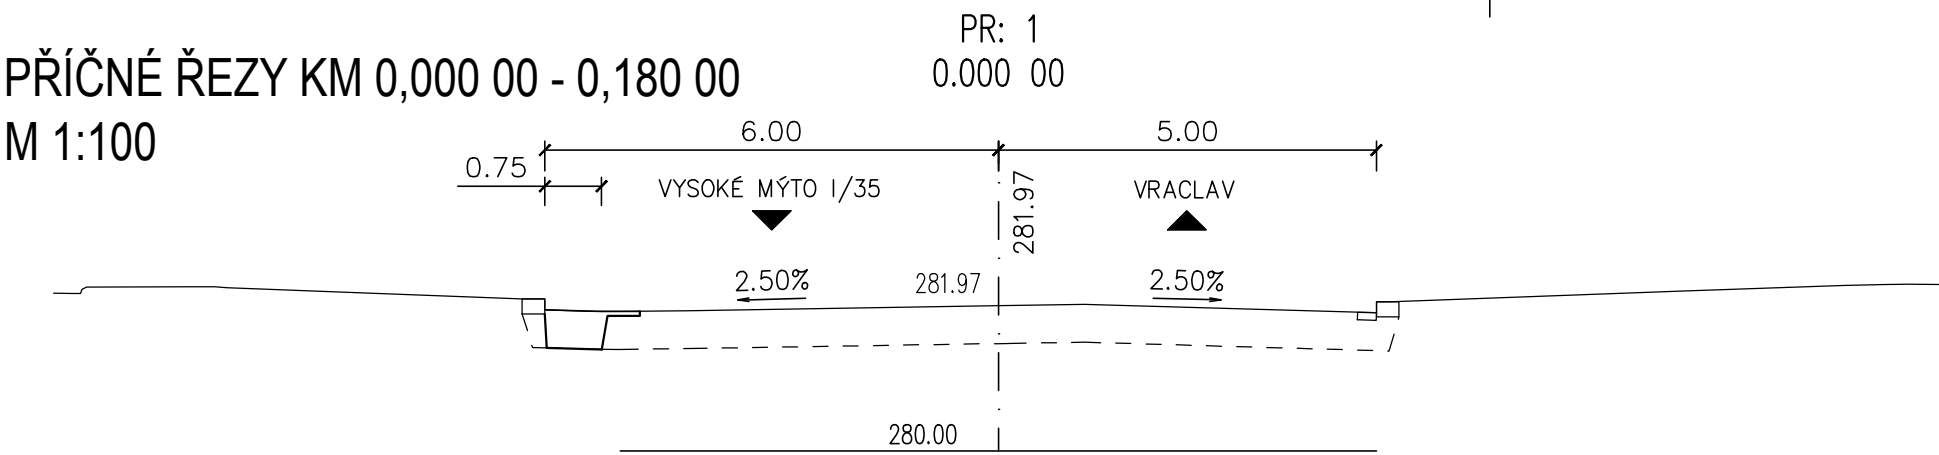
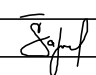


PŘÍČNÉ ŘEZY KM 0,000 00 - 0,180 00  
M 1:100

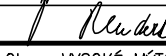

SO 101

Kreslil:	ING. Š. ŠAFRÁNKOVÁ		<div><b>OPTIMA</b> spol. s r.o. PROJEKTOVÁ, INŽENÝRSKÁ A STAVEBNÍ ČINNOST Žitkova 738, 566 01 Vysoké Mýto tel.: 465 420 911 e-mail: info@optima-vm.cz</div>
Zpracoval:	ING. Š. ŠAFRÁNKOVÁ		
Zodp. projektant:	ING. Š. ŠAFRÁNKOVÁ		
Hlavní projektant:	ING. B. SHEJBAL		
Technická kontrola:	ING. Z. NEUDERT		
Kraj: PARDUBICKÝ	Okres: ÚSTÍ NAD ORLICÍ		Obec: VYSOKÉ MÝTO
Investor: SUS PARDUBICKÉHO KRAJE			
Akce: ULICE VRACLAŤSKÁ - STAVEBNÍ ÚPRAVY, VYSOKÉ MÝTO			
Objekt: SO 101 SILNICE III/30523 - UL. VRACLAŤSKÁ			Stupeň: PDPS
Obsah: PŘÍČNÉ ŘEZY KM 0,000 00 - 0,180 00			Zak. č.: 4364 – 18 – 4
			Arch. č.: 3692
			Datum: 05/2021
			Formát: 4 A4
			Měřítko: 1 : 100
			Číslo příl. výkresu: D.1.5.1
			Kóty: