




DETAILY BEZBARIÉROVÝCH ÚPRAV M 1:50

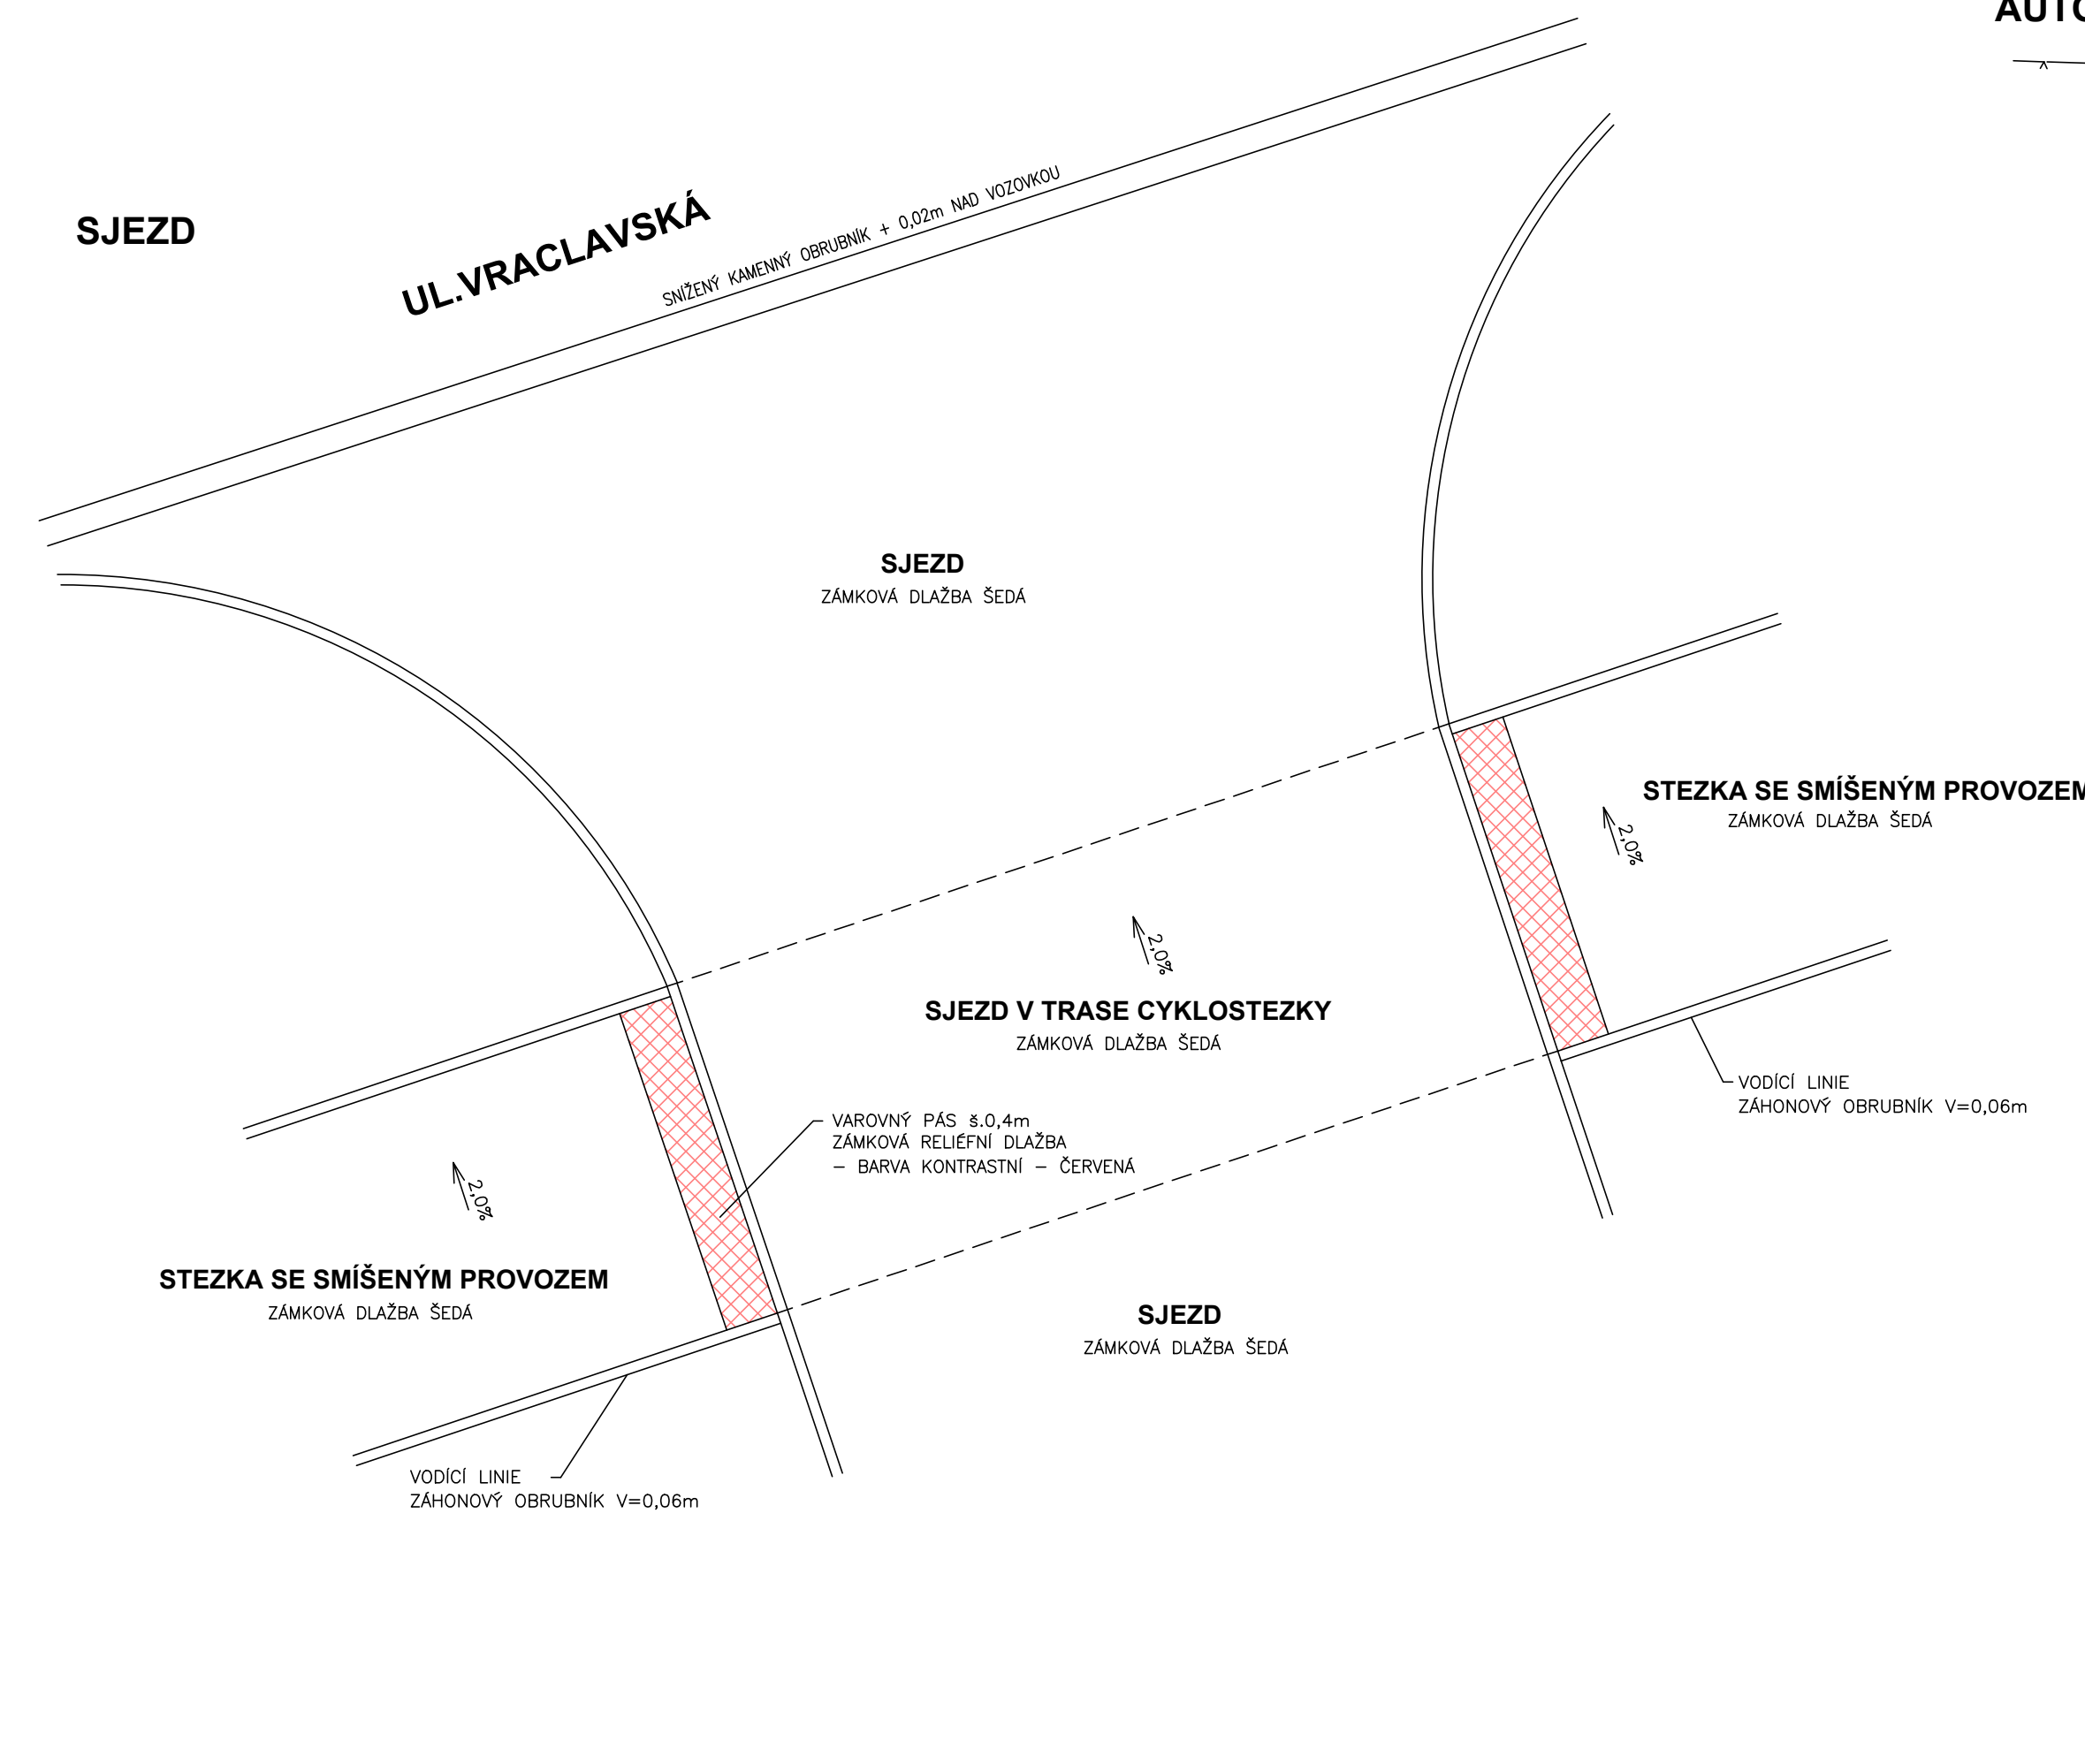


AUTOBUSOVÁ ZASTÁVKA

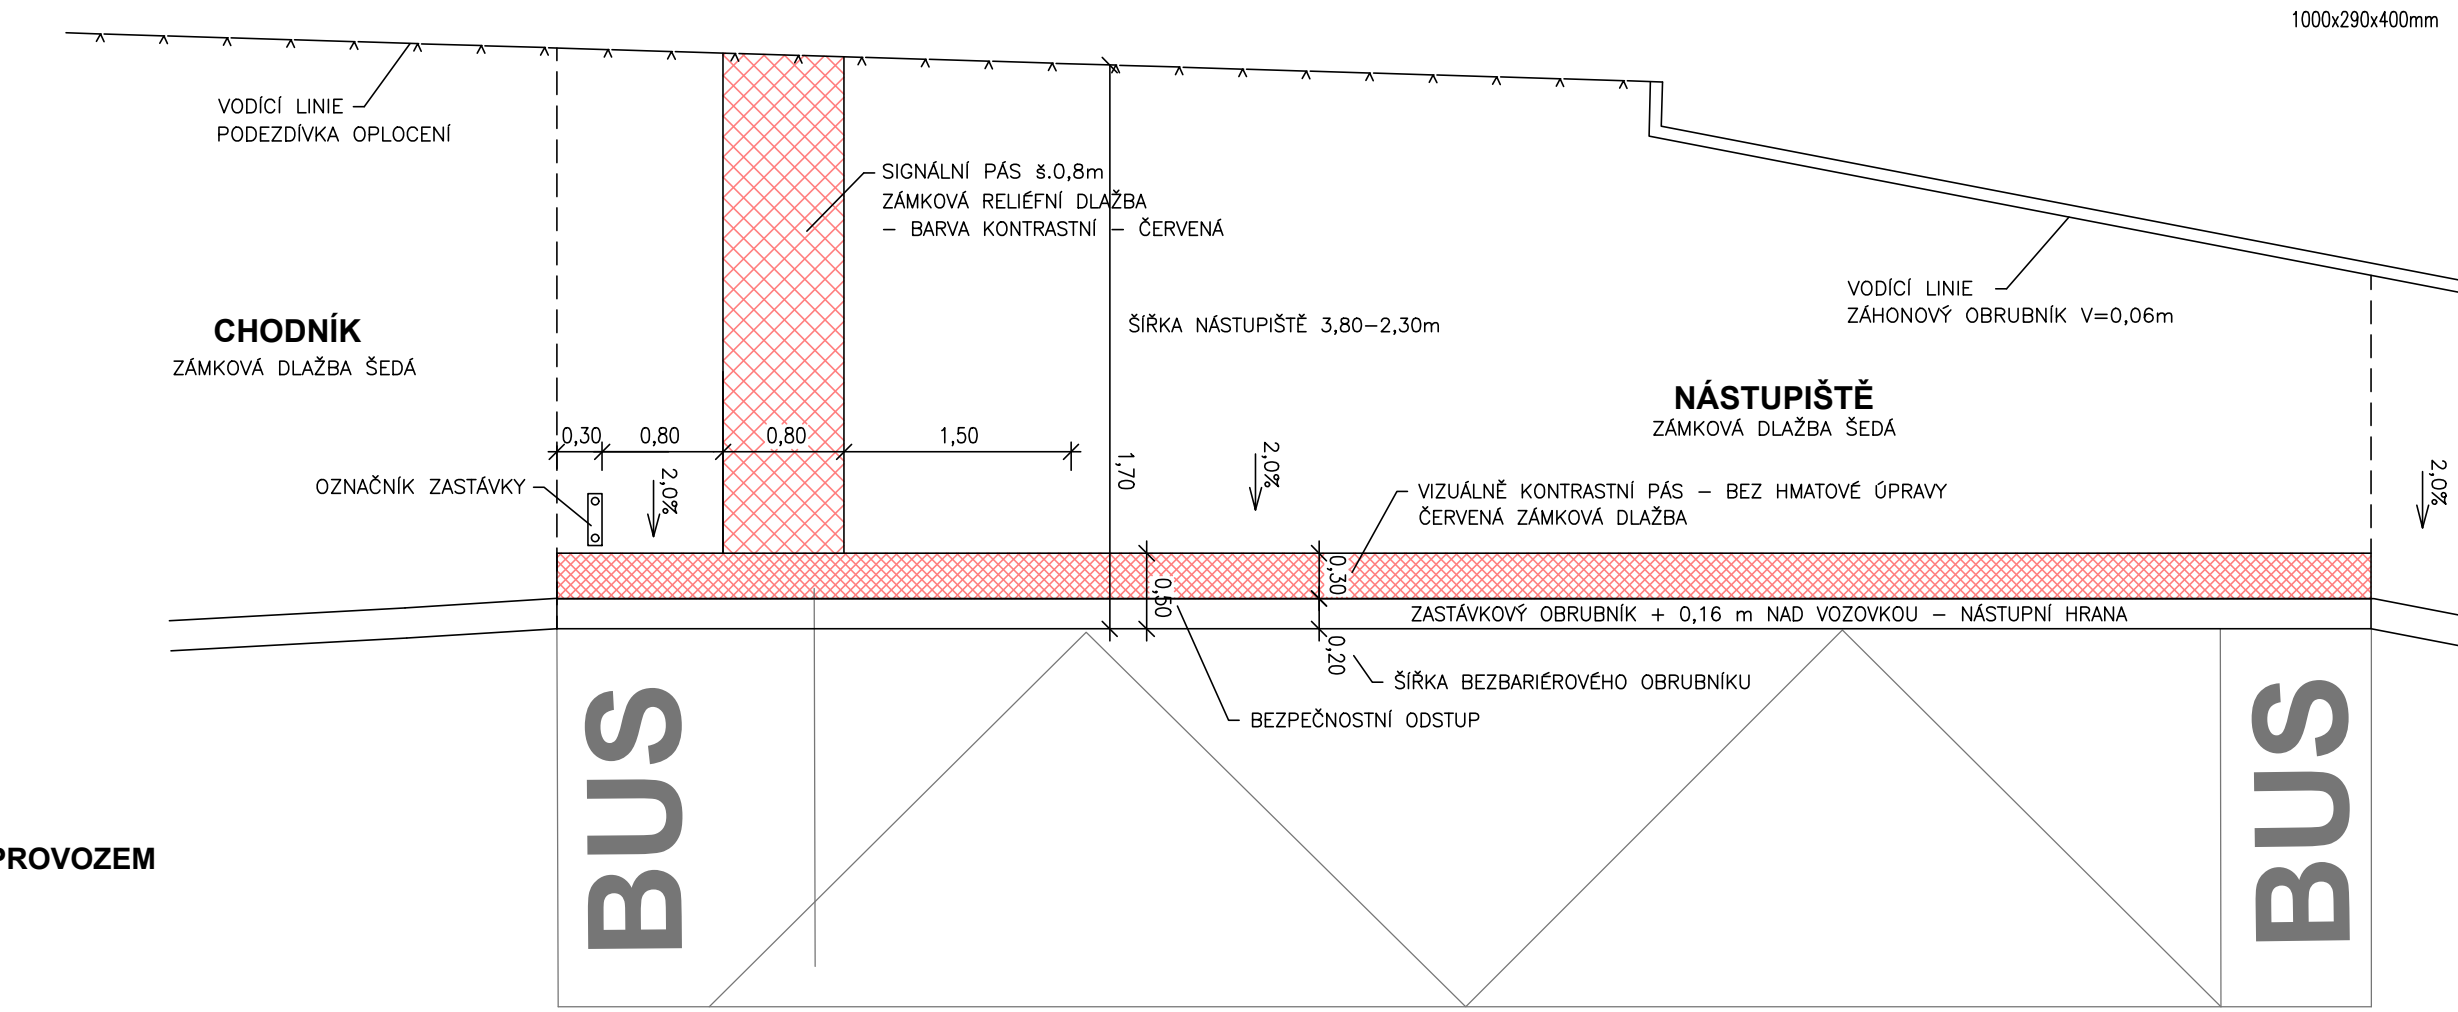


UKONČENÍ CHODNÍKU

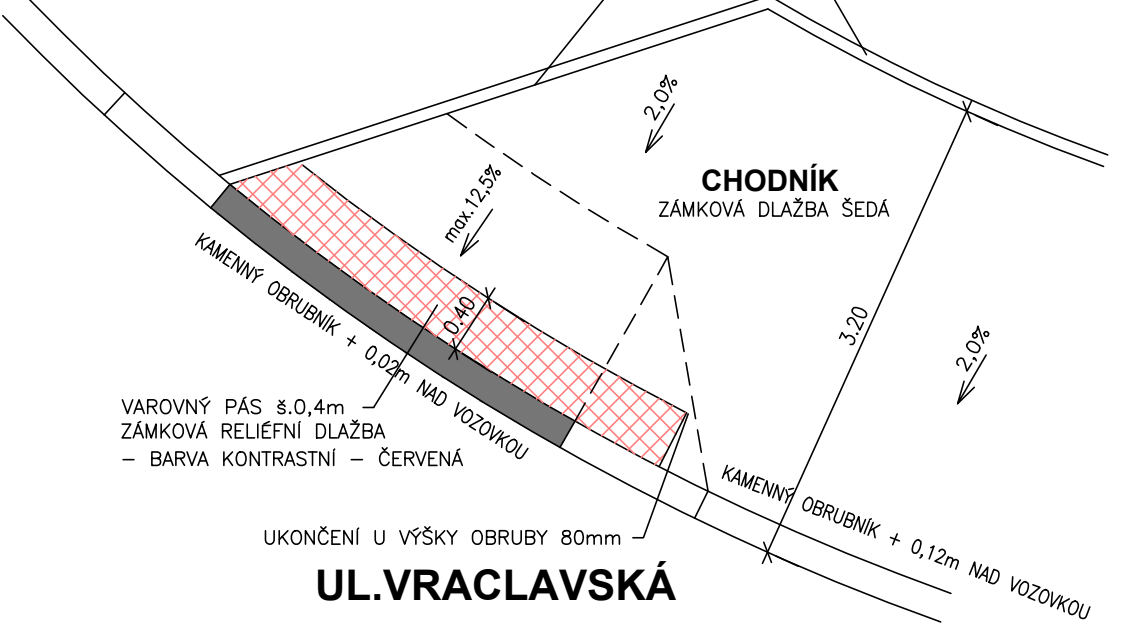

PŘÍČNÝ ŘEZ AUTOBUSOVOU ZASTÁVKOU M 1:25

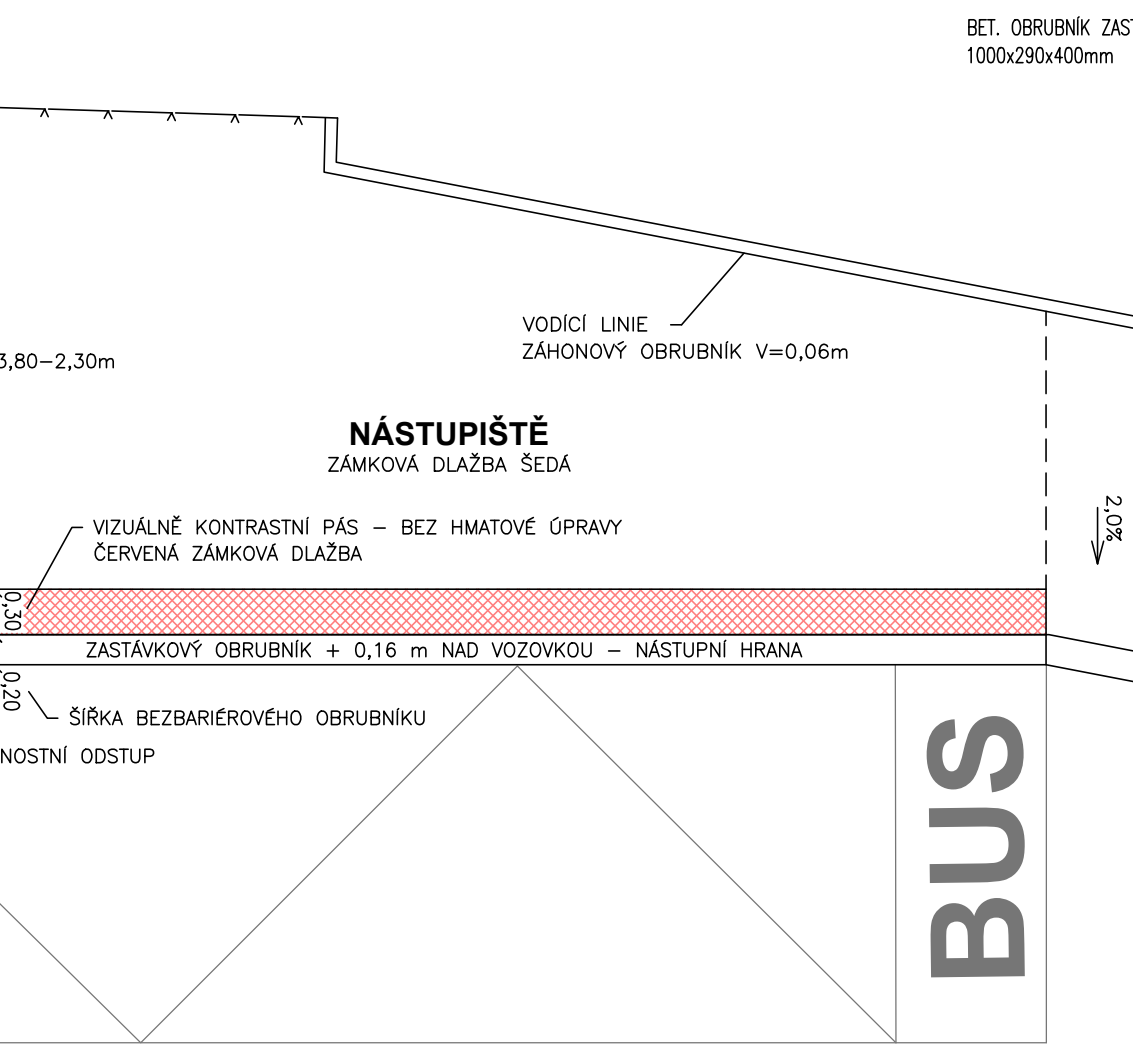

MÍSTO PRO PŘECHÁZENÍ M 1:50

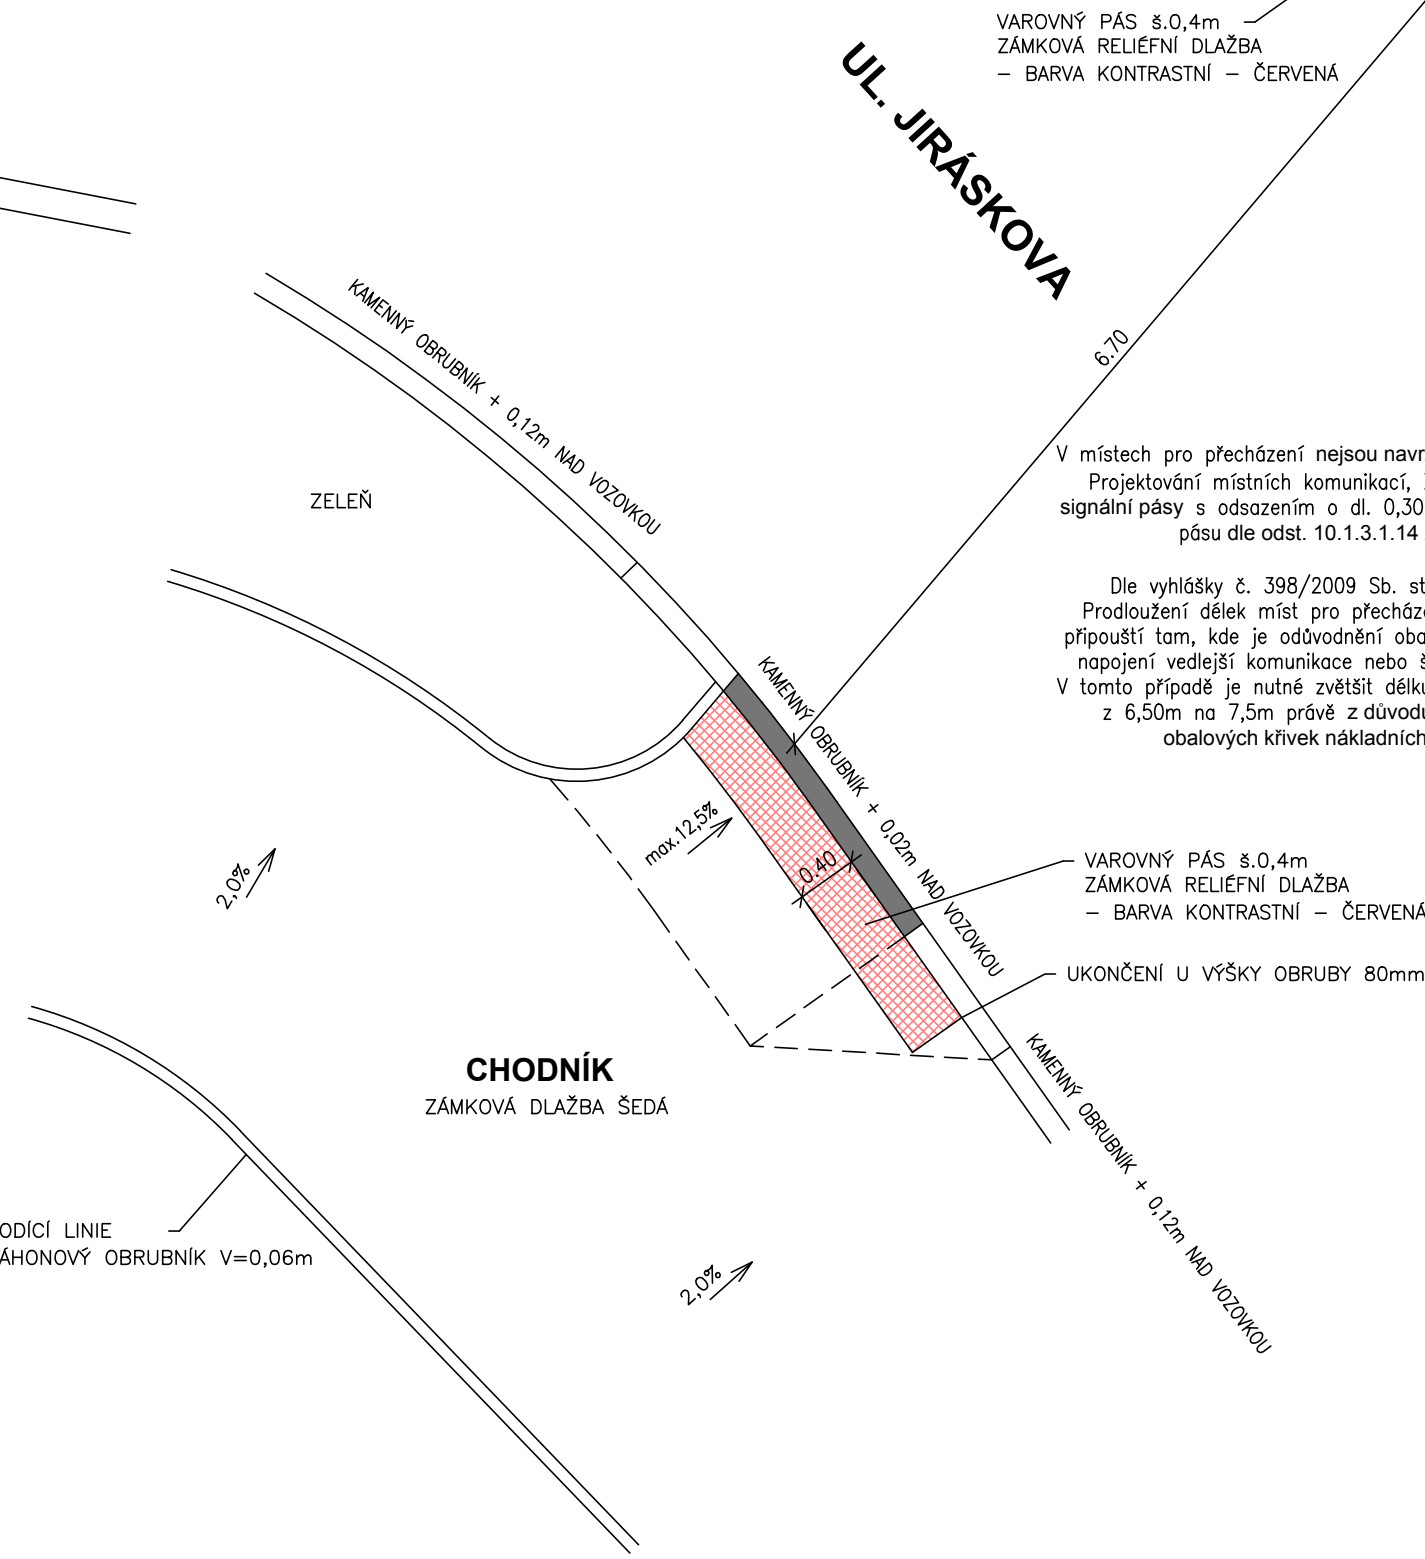


UL. VRACLAVSKÁ

CHODNÍK

ZÁMKOVÁ DLAŽBA ŠEDÁ

VODÍČÍ LINIE
ZÁHONOVÝ OBRUBNÍK V=0,06m

PŘECHOD PRO CHODCE M 1:50

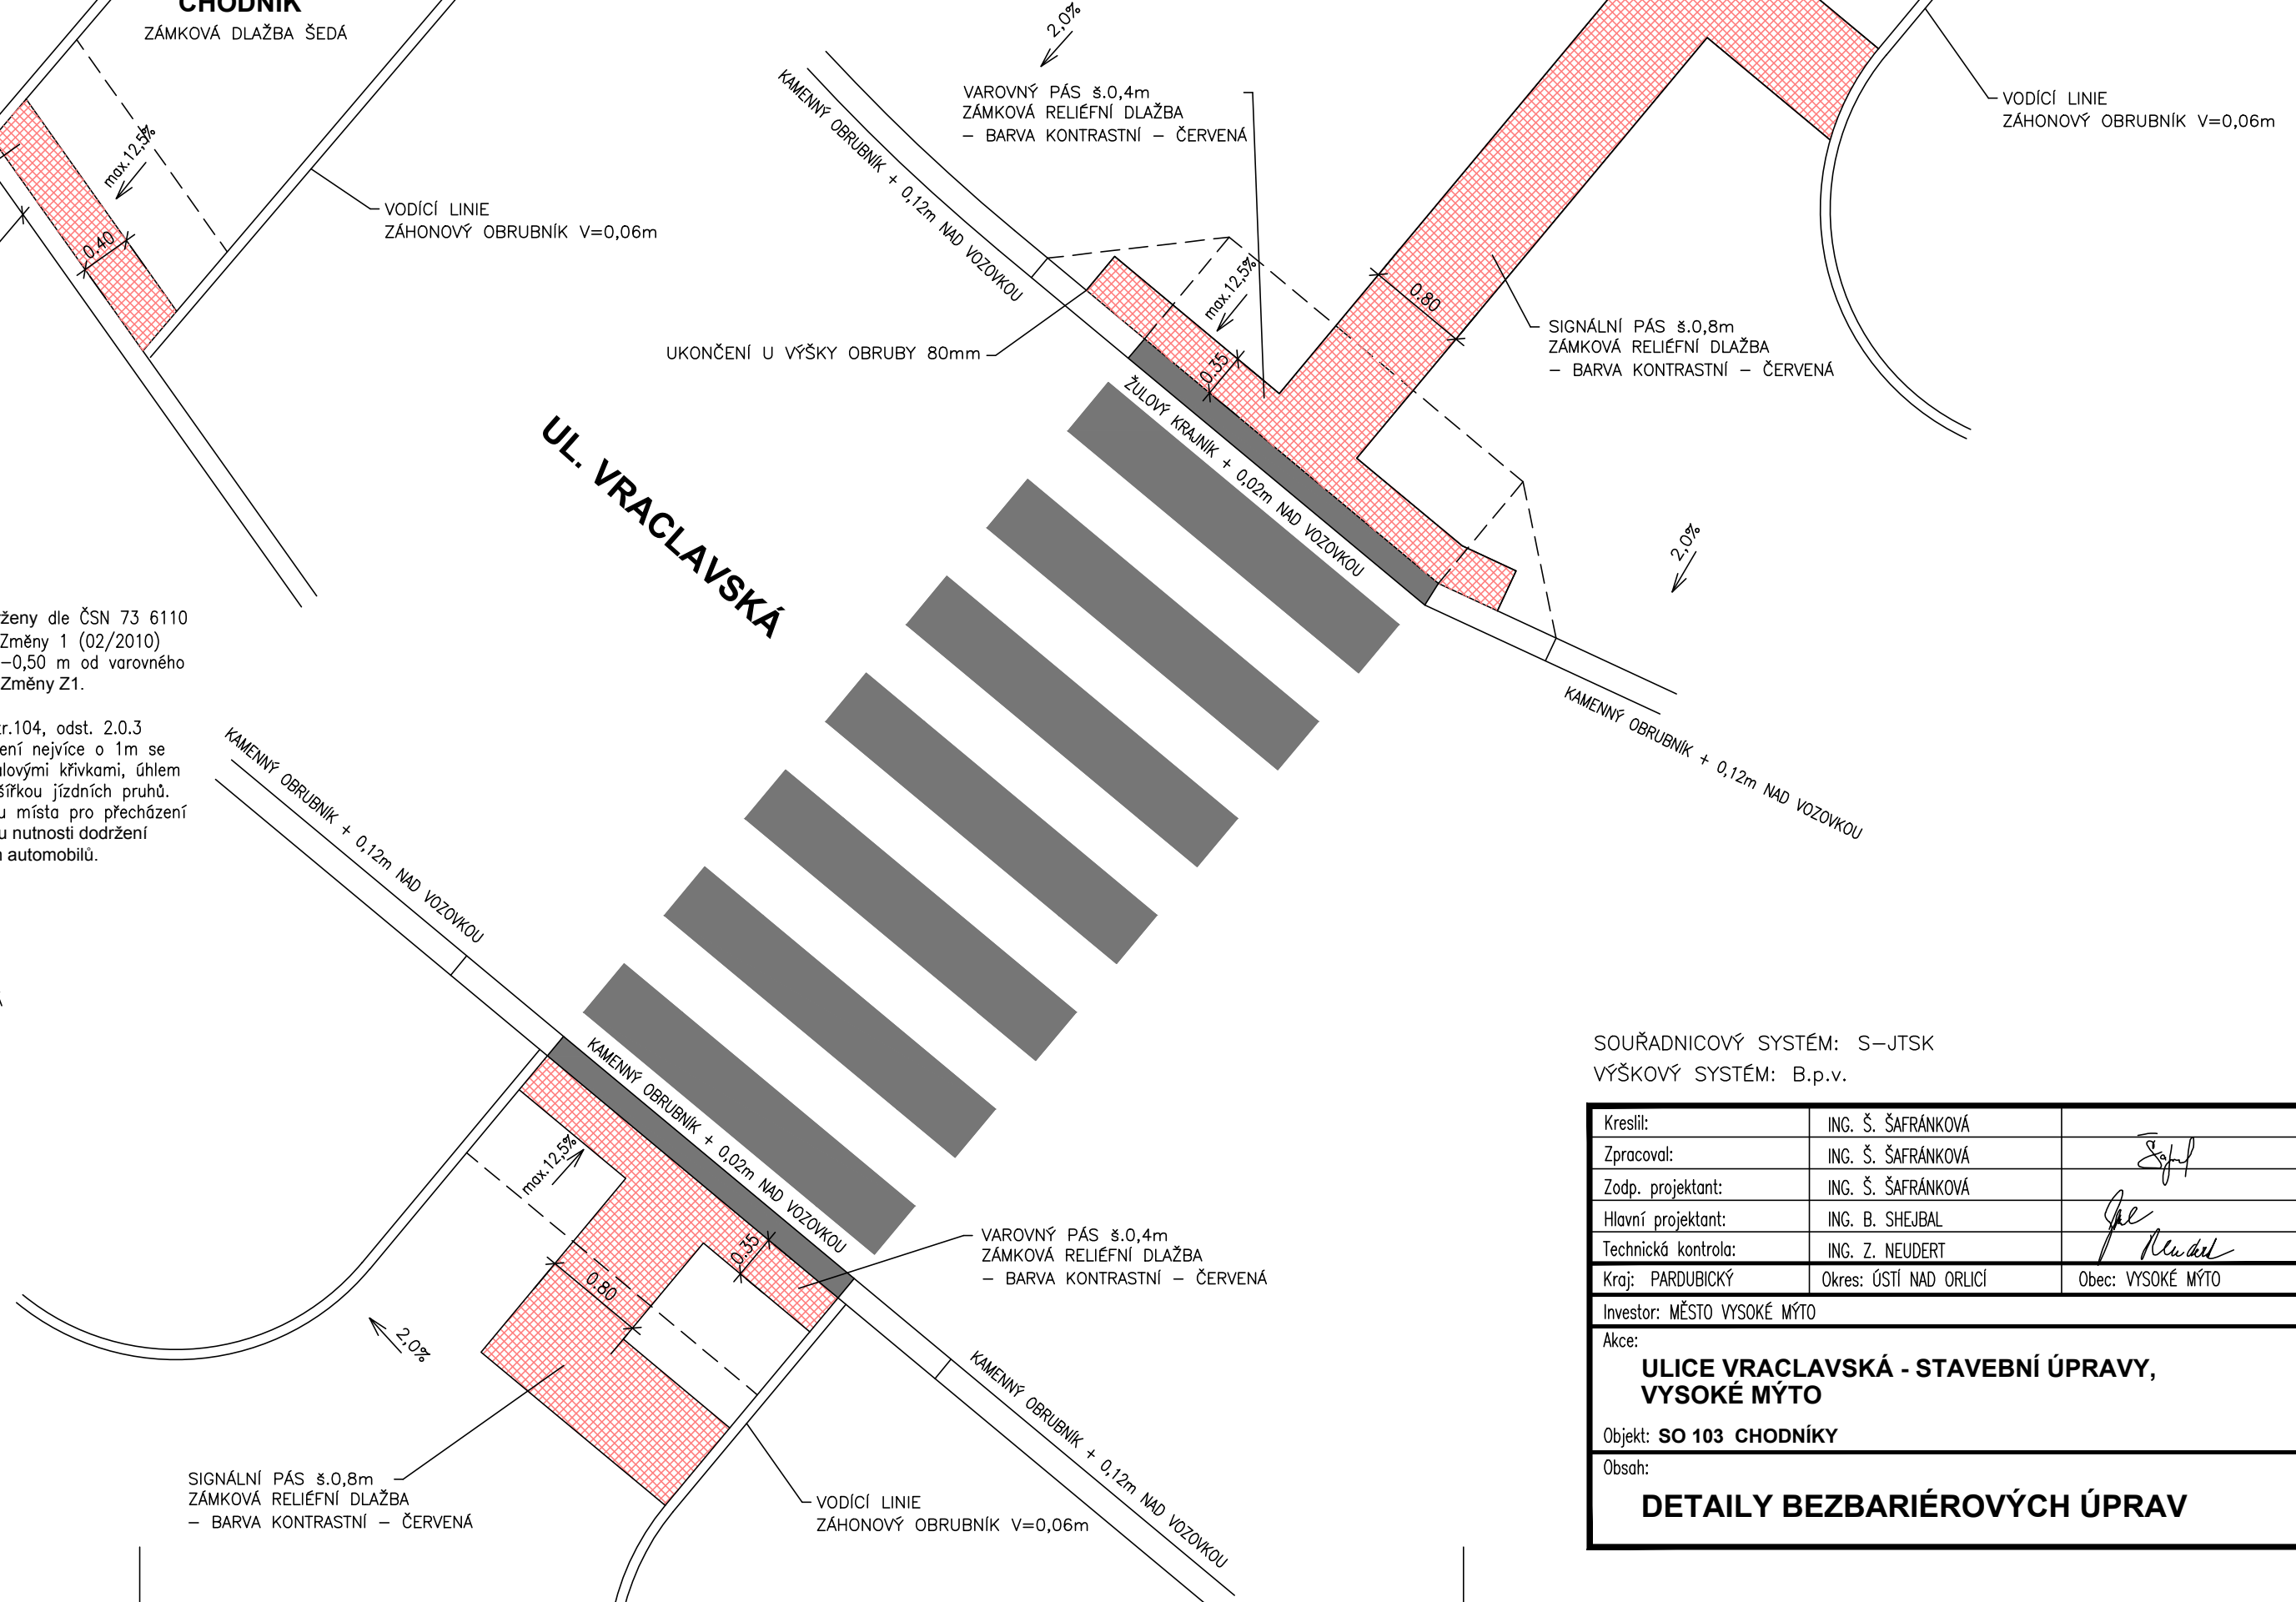

SOUŘADNICOVÝ SYSTÉM: S-JTSK
VÝŠKOVÝ SYSTÉM: B.p.v.

SO 103

Kreslil:	ING. Š. ŠAFRÁNKOVÁ		
Zpracoval:	ING. Š. ŠAFRÁNKOVÁ		
Zodp. projektant:	ING. Š. ŠAFRÁNKOVÁ		
Hlavní projektant:	ING. B. ŠEDJAL		
Technická kontrola:	ING. Z. NEUDERT		
Kraj:	PARDUBICKÝ	Okres:	ÚSTÍ NAD ORLICÍ
Obec:	VYSOKÉ MÝTO		
Investor:	MĚSTO VYSOKÉ MÝTO		
Akce:	ULICE VRACLAVSKÁ - STAVEBNÍ ÚPRAVY, VYSOKÉ MÝTO		
Objekt:	SO 103 CHODNÍKY		
Obsah:	DETAILY BEZBARIÉROVÝCH ÚPRAV		
Stupeň:	PDPS		
Zak. č.:	4364 - 18 - 4		
Arch. č.:	3692		
Datum:	05/2021		
Formát:	6 A4		
Mapřika:	1 : 50		
Křítý:	D.4.5		