D – PŘÍČNÝ ŘEZ PILÍŘEM P2, P3 (1 : 50)

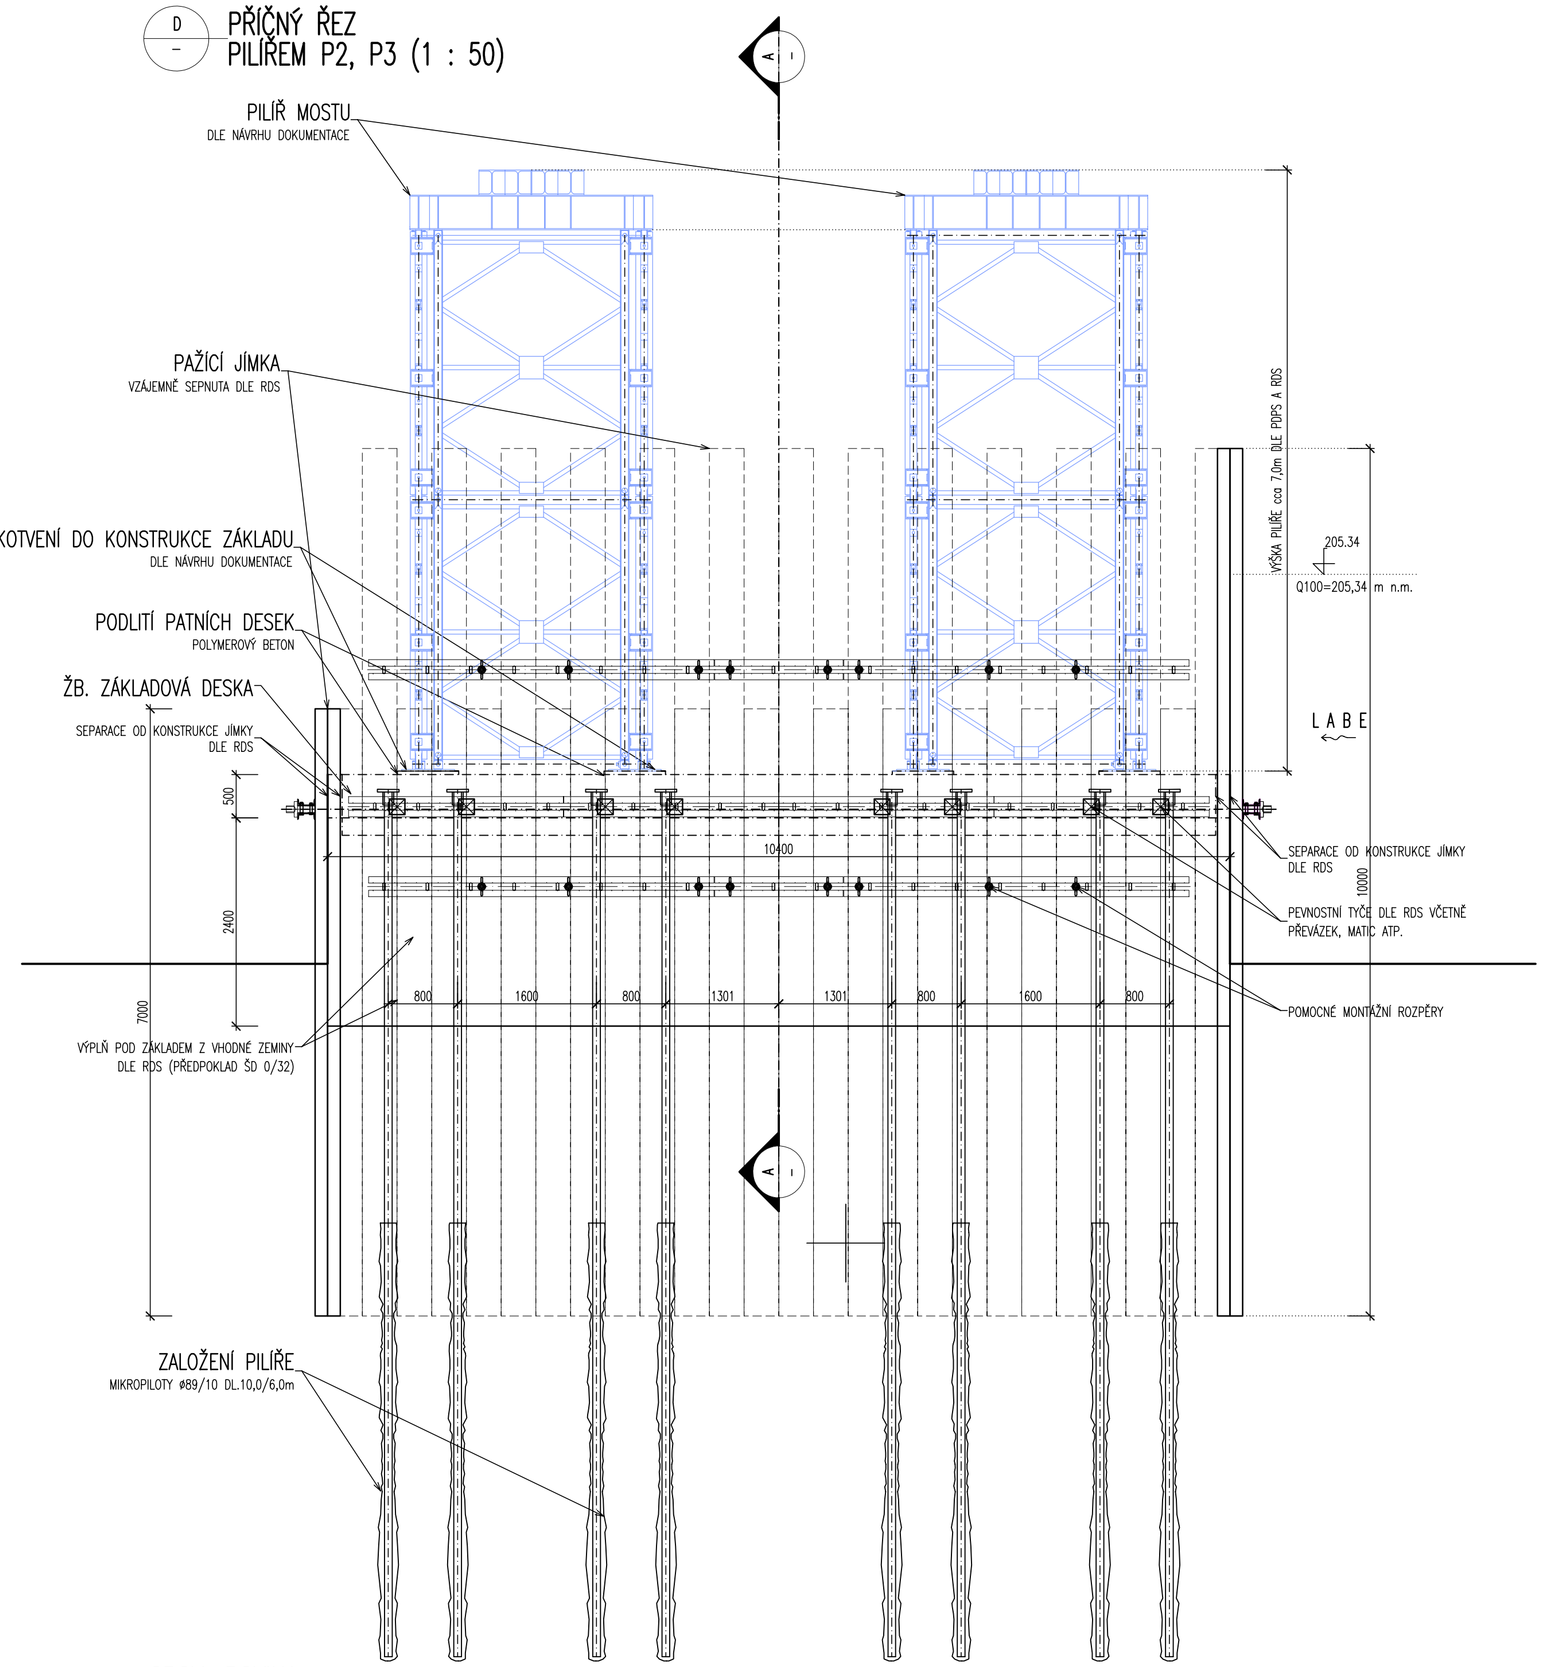

A – PODÉLNÝ ŘEZ PILÍŘEM P2, P3 (1 : 50)

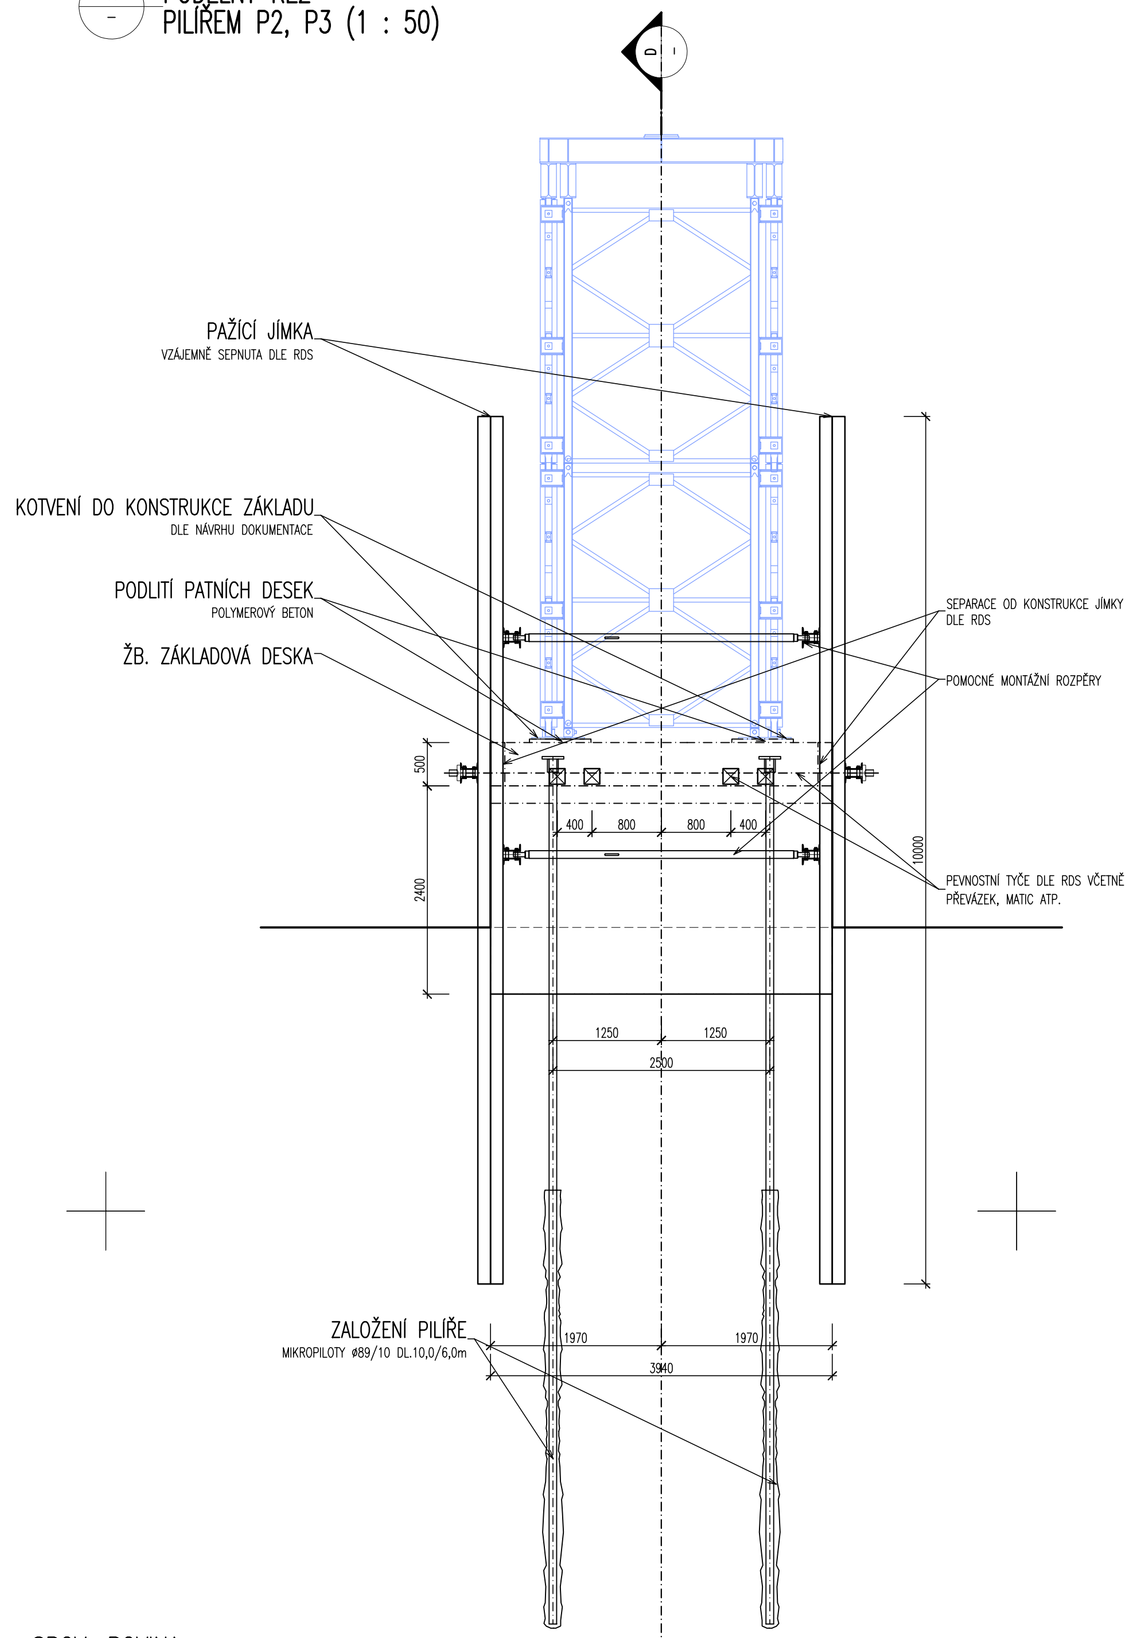

D – PŮDORYS PILÍŘ P2, P3 (1 : 50)

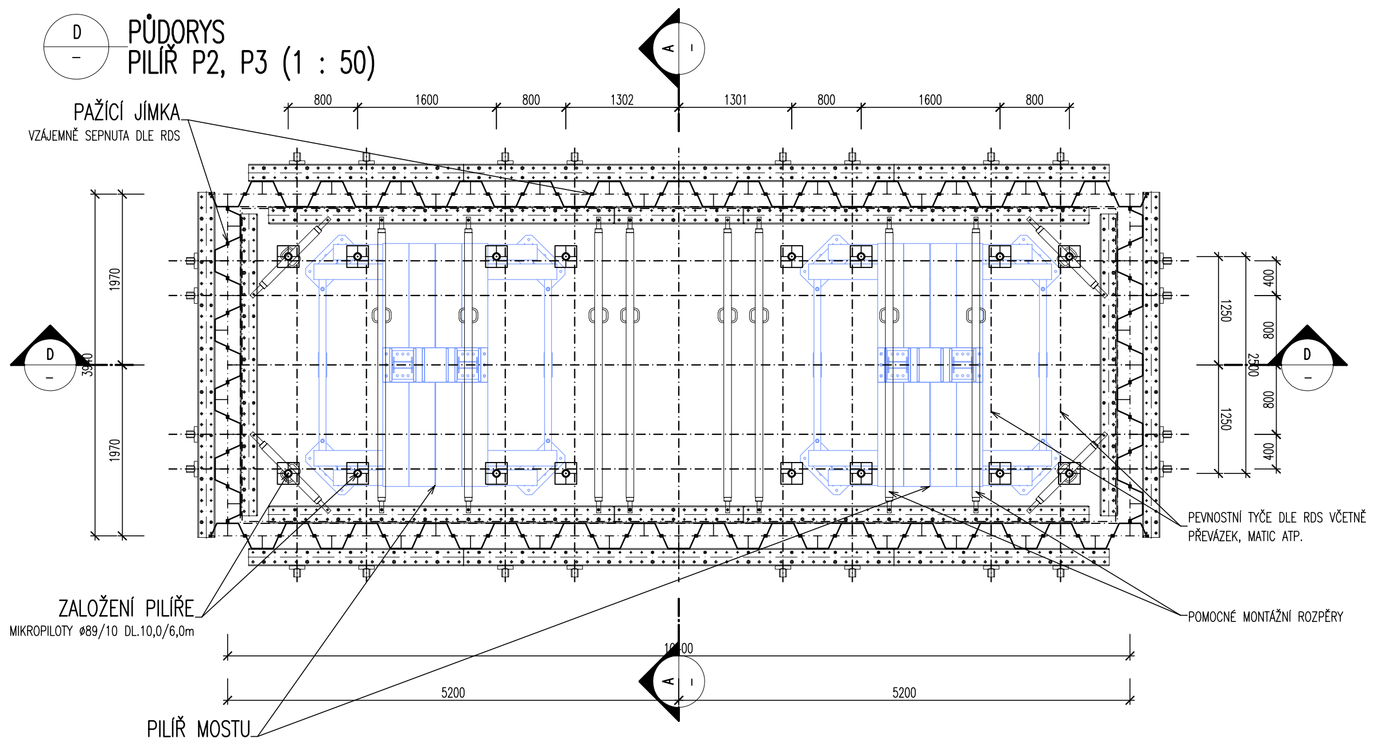

PŘESNOST VYTYČENÍ A PŘÍPUSTNÉ ODCHYLKY JSOU DÁNY:

ČSN 73 04 22
ČSN 01 34 19
TKP KAPITOLA 1., PŘÍLOHA č.9
TKP KAPITOLA 16, 18. A DALŠÍ SOUVISEJÍCÍ.

TŘÍDY PŘESNOSTI:

KONSTRUKČNÍ ČÁST MOSTU:	TŘÍDA PŘESNOSTI:
– ZEMNÍ PRÁCE	NENÍ POŽADOVÁNA
– ZÁKLADY, KROMĚ PILOT A PODZEMNÍCH STĚN	TŘÍDA 12
– ČÁSTI ZÁKLADŮ NA KTERÉ NAVAZUJÍ PODPĚRY	TŘÍDA 11
– OPĚRY MIMO ÚLOŽNÝCH PRAHŮ, PILOTY KONSTRUKCE PRO ODVOD SRÁŽKOVÉ VODY	TŘÍDA 11
– PILÍŘE, NOSNÉ ŽELEZOBETONOVÉ KONSTRUKCE, ÚL. PRAHY, SVODIDLA,	TŘÍDA 10
– SVRŠEK MOSTU, PŘEDPJATÉ KONSTRUKCE, BLOKY POD LOŽISKA	TŘÍDA 9

TOLERANCE ROVNOSTI:

VZTAŽNÁ DÉLKA [m]	2	4	8	10
TOLERANCE V mm (OBECNÁ HODNOTA)	10	15	20	25
TOLERANCE V mm (ŘÍMSY, ZÁBRADLÍ A OBRUBNÍKY)	6	10	12	15

MEZNÍ ODCHYLKY SVISLÝCH PLOCH:

VÝŠKA	H
MEZNÍ ODCHYLKA (mm) VIDITELNÝCH PLOCH A HRAN OBECNĚ	H/300
MEZNÍ ODCHYLKA (mm) NEVIDITELNÝCH PLOCH A HRAN	H/200

MĚŘÍTKO:
1 : 50
m 0,5 1,0 1,5 2,0 2,5

D.2. DUSP+PDS

SOUŘADNICOVÝ SYSTÉM:	S-JTSK		
VÝŠKOVÝ SYSTÉM:	BpV		
KRESLIL:	ING. JAN BURSA		
ZPRACOVAL:	ING. JAN BURSA		
TECHNICKÁ KONTROLA:	ING. MARTIN ROUŠAR		
ZODPOVĚDNÝ PROJEKTANT:	ING. JAN BURSA		
HLAVNÍ PROJEKTANT:	ING. JAN BURSA		
KRAJ: PARDUBICKÝ	OKRES: PARDUBICE	OBEC: KLADRUBY M.L, ŘEČANY N.L.	
INVESTOR: PARDUBICKÝ KRAJ, KOMENSKÉHO NÁMĚSTÍ 125, 532 11 PARDUBICE			
AKCE: MODERNIZACE MOSTU EV.Č. 3227-3 ŘEČANY NAD LABEM – SO 182			
OBJEKT: D.2. SO 182 – DOČASNÉ DOPRAVNÍ OPATŘENÍ			
OBSAH: TVAR PILÍŘŮ P2. A P3.			

MDS PROJEKT
FÖRSTEROVA Č.P. 175, 566 01 VYSOKÉ MÝTO
EMAIL: MDS@MDSPROJEKT.CZ

STUPEŇ:	DUSP+PDPS
ZAK.ČÍSLO:	2309-20-3
ARCHIVNÍ ČÍSLO:	2309
DATUM:	04/2021
FORMÁT:	8xA4
MĚŘÍTKO:	1 : 50
ČÍSLO SOUPRAVY:	ČÍSLO PŘÍLOHY: D.2.8.