



CHODNÍKY PODÉL SILNICE II/ 312
CHOCEŇ



Generální projektant:

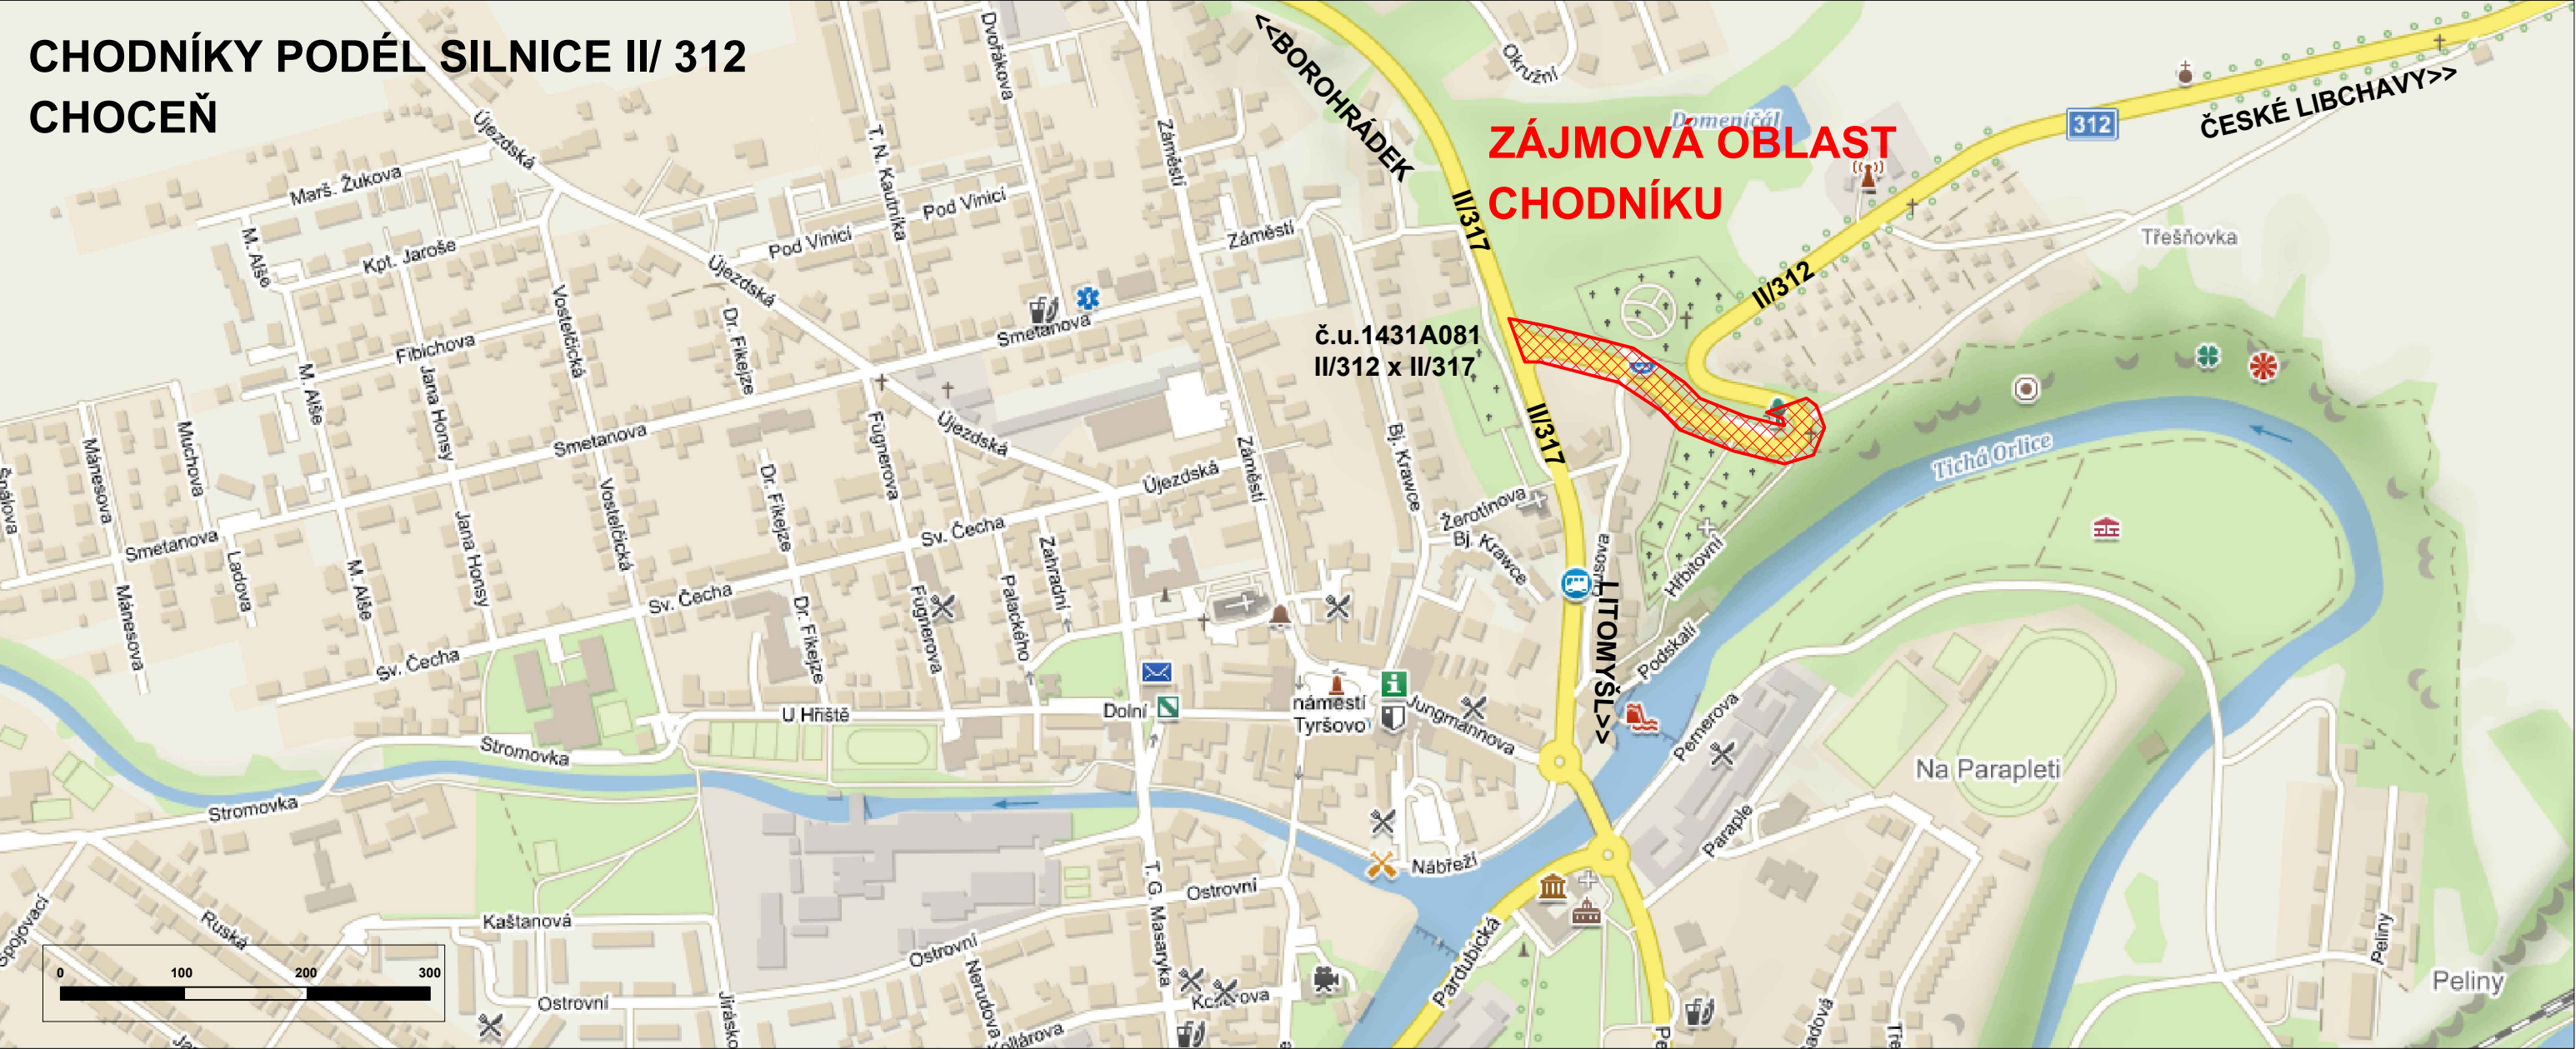

VAŠE VÍZE. NÁŠ PROJEKT.

PRODIN a.s.

K Vápence 2745

530 02 Pardubice

www.prodin.cz

DIČ: CZ25292161

IČO: 25292161

Zpracovatel dílčí části dokumentace:

Projednatel:
Bc. Adam Buriánek

Zodp. projektant:
Ing. Michal Hornýš

Kontrola:
Bc. Martin Hudec


Kraj:
Pardubický

Obec/město:
Choceň

Investor:
Město Choceň, Jungmannova 301, 565 01 Choceň

Akce:
CHODNÍKY PODÉL II/312,
CHOCEŇ

Souřadnicový systém S-JTSK, Výškový systém Bpv



Formát	2 x A4
Datum	03/2021
Účel	DÚSP+PDPS
Č. zakázky	3111/20/135
Změna	Č. kopie
Měřítko	
Část dokumentace	Č. výkresu
C.	1