


PŘEHLEDNÁ SITUACE

1:50 000

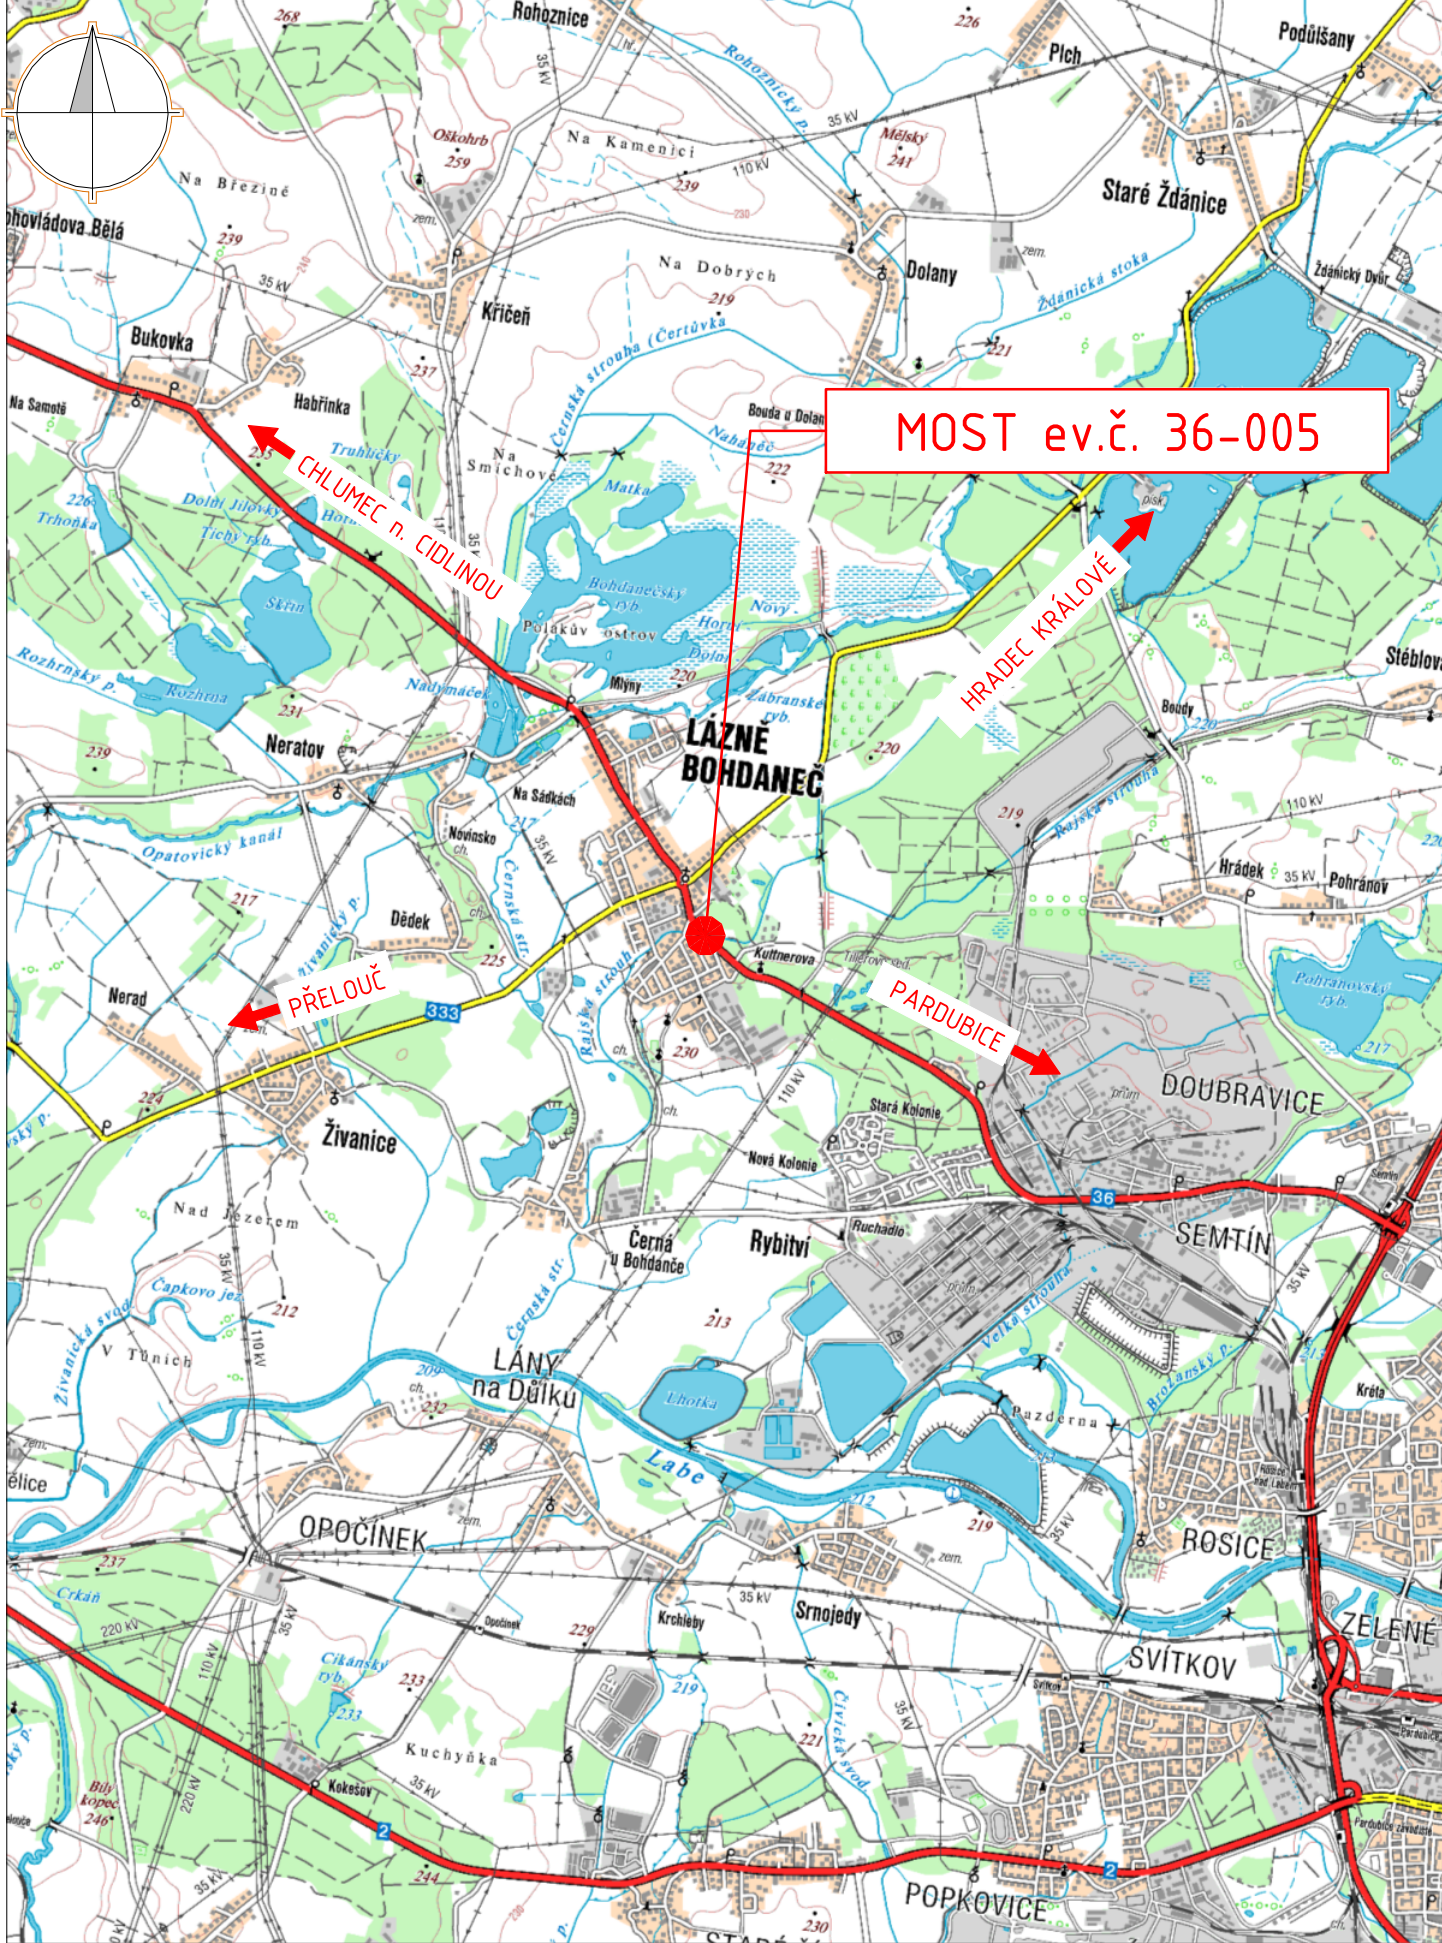



INVESTOR:



ŘEDITELSTVÍ SILNIC A DÁLNIC ČR
SPRÁVA PARDUBICE

ŘEDITELSTVÍ SILNIC A DÁLNIC ČR
SPRÁVA PARDUBICE

Hlaváčova 902
530 02 Pardubice

<div>OBJEDNATEL:</div> <div><div>ŘSD ČR ŘEDITELSTVÍ SILNIC A DÁLNIC ČR SPRÁVA PARDUBICE</div></div> <div>Hlaváčova 902 530 02 Pardubice</div>	NÁZEV AKCE:		I/36 LÁZNĚ BOHDANEČ, MOST EV.Č. 36-005, VD-ZDS+IČ+AD			
	ČÁST/STAVEBNÍ OBJEKT:		SITUAČNÍ VÝKRESY			
	PŘÍLOHA:		PŘEHLEDNÁ SITUACE			
<div>ZHOTOVITEL:</div> <div><div>M - PROJEKCE s.r.o. Resslova 956 500 02 Hradec Králové www.m-projekce.cz</div></div>	ZODP. PROJEKTANT:		Ing. Dominik Jareš		PARÉ:	
	VYPRACOVAL:		Bc. Robin Kurel			
	KONTROLA:		Ing. Jiří Ehrenberger			
	MĚŘÍTKO:	Č. ZAKÁZKY:	STUPEŇ:	DATUM:	ČÁST:	PŘÍLOHA:
	1:50 000	18-073-02	DSP/PDPS	07/2020	C	1