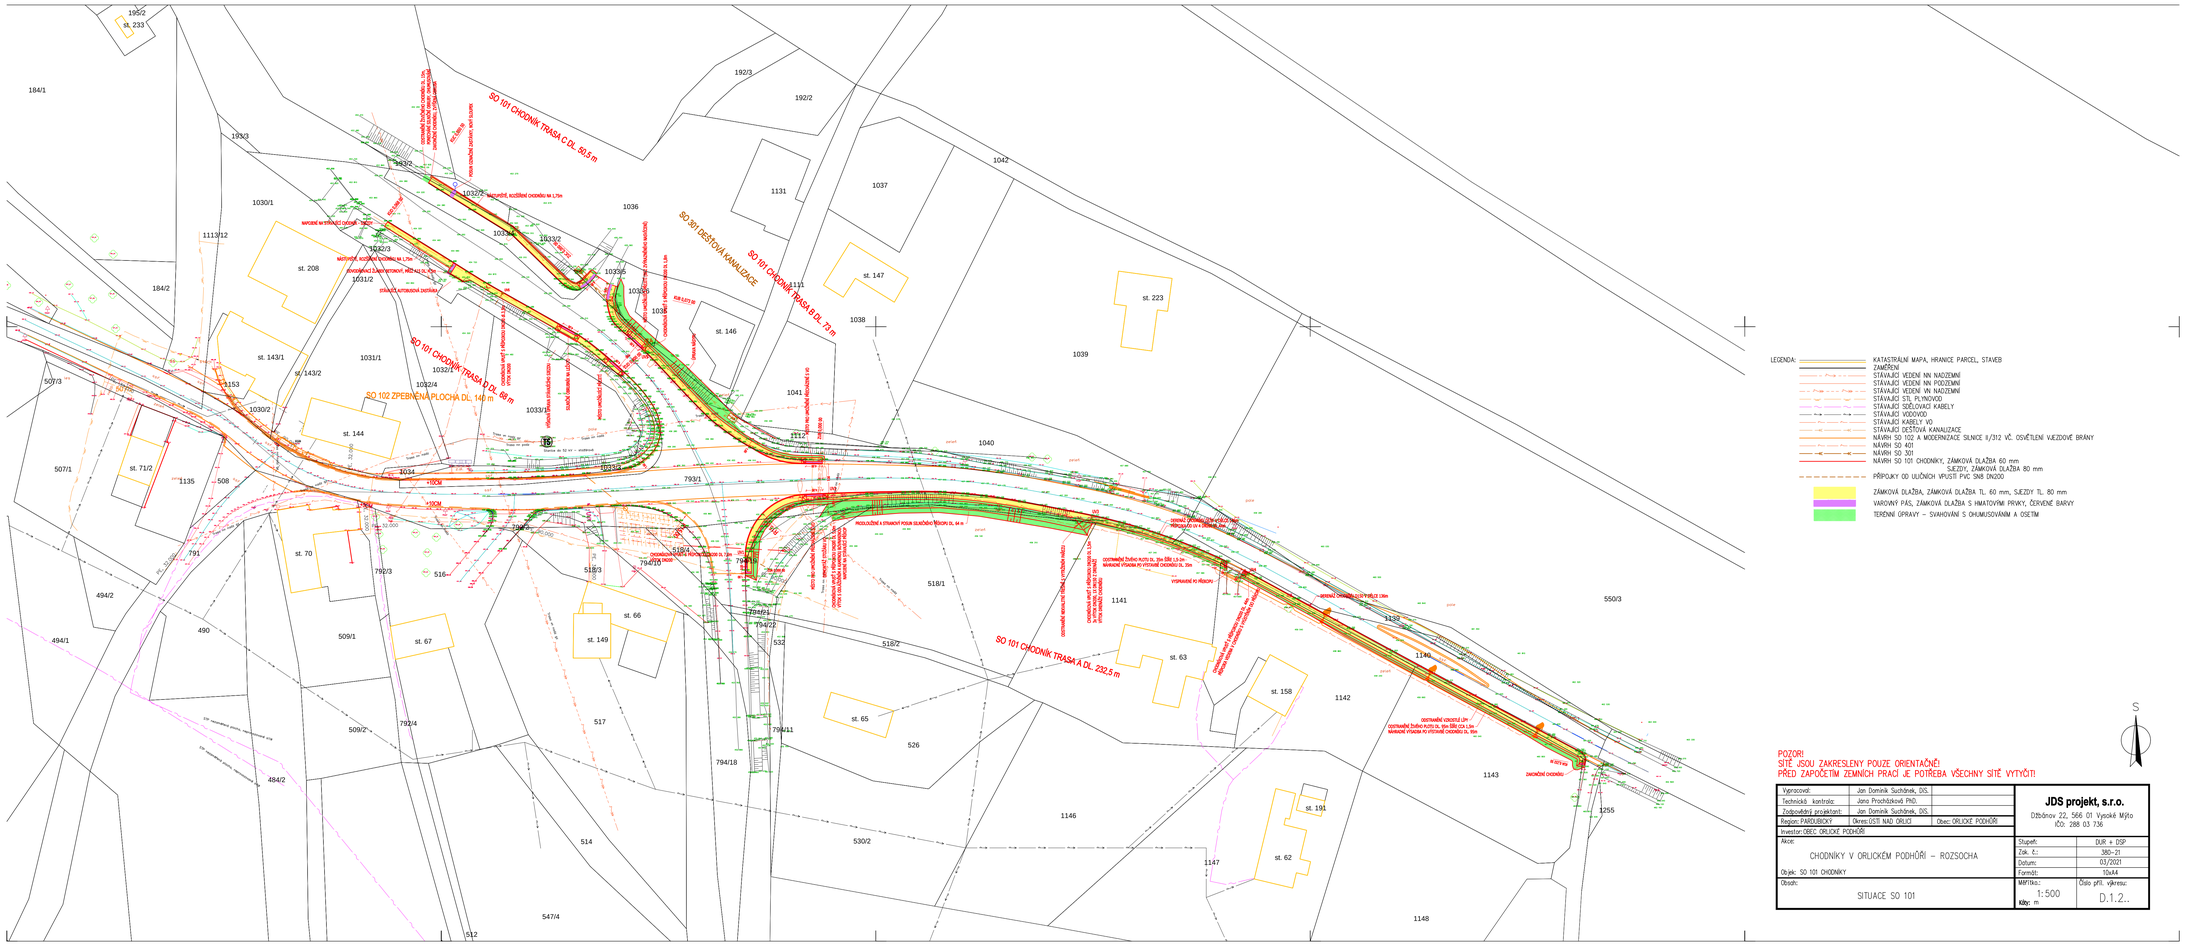

Vypracoval:	Jan Dominik Suchánek, DiS.	
Technická kontrola:	Jana Procházková PhD.	
Zodpovědný projektant:	Jan Dominik Suchánek, DiS.	
Region: PARDUBICKÝ	Okres:OSTI NAD ORLICÍ	Obec: ORLICKÉ PODHŮŘÍ
Investor:OBEC ORLICKÉ PODHŮŘÍ		

JDS projekt, s.r.o.
Dřbohov 22, 566 01 Vysoké Mýto
IČO: 288 03 736

Akce: CHODNÍKY V ORLICKÉM PODHŮŘÍ – ROZSOCHA	
Objekt: SO 101 CHODNÍKY	
Obsah: SITUACE SO 101	
Stupeň:	DUR + DSP
Zak. č.:	380-21
Datum:	03/2021
Formát:	10xA4
Měřítko: 1:500	Číslo příl. výkresu: D.1.2..
Kóty: m	