


VZOR ULIČNÍ CHODNÍKOVÉ VPUSTI

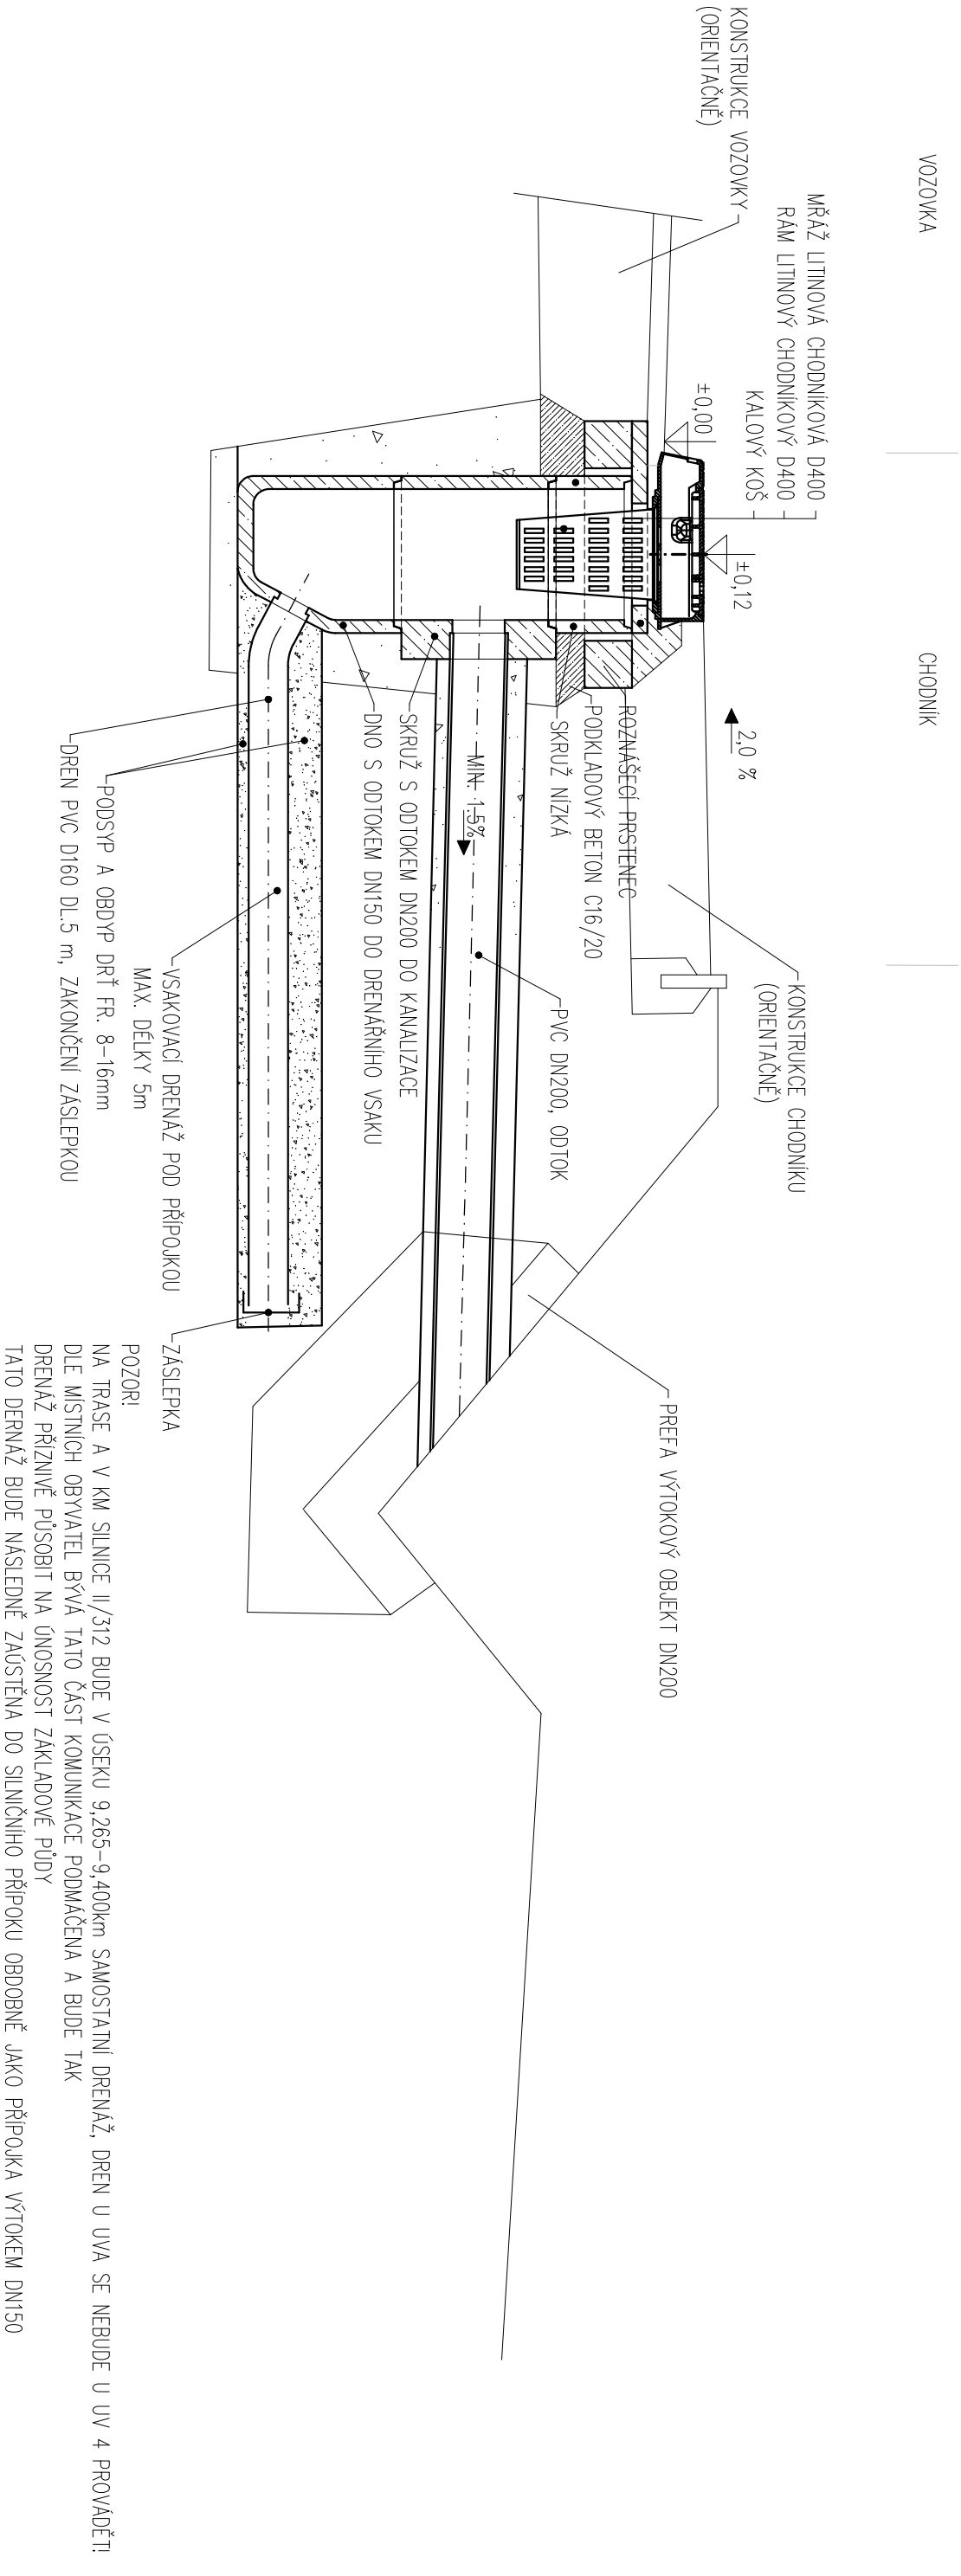

POZOR!
NA TRASE A V KM SILNICE II/312 BUDE V ÚSEKU 9,265-9,400km SAMOSTATNÍ DRENÁŽ, DREN U UVA SE NEBUDE U UV 4 PROVÁDĚTI!
DLE MÍSTNÍCH OBYVATEL BÝVA TATO ČÁST KOMUNIKACE PODMÁČENA A BUDE TAK DRENÁŽ PŘÍZNIVĚ PŮSOBIT NA ÚNOSNOST ZÁKLADOVÉ PŮDY
TATO DRENÁŽ BUDE NÁSLEDNĚ ZAÚSTĚNA DO SILNIČNÍHO PŘÍPOKU OBDOBNĚ JAKO PŘÍPOJKA VÝTOKEM DN150

Vypracoval:	Jan Dominik Suchánek, DIŠ.	<div>JDS projekt, s.r.o.</div> <div>Džbánov 22, 566 01 Vysoké Mýto</div> <div>IČO: 288 03 736</div>	
Technická kontrola:	Jana Procházková Ph.D.		
Zodpovědný projektant:	Jan Dominik Suchánek, DIŠ.		
Region: PARDUBICKÝ	Okres: ÚSTÍ NAD ORLICÍ		
Investor: OBEC ORLICKÉ PODHÚŘÍ	Obec: ORLICKÉ PODHÚŘÍ		
Akce:			
CHODNÍKY V ORLICKÉM PODHÚŘÍ – ROZSOCHA			
Objekt: SO 101 CHODNÍKY			
Obsah:	VZOR ULIČNÍ CHODNÍKOVÉ VPUSTI		

Stupeň:	DUR + DSP
Zak. č.:	380–21
Datum:	03/2021
Formát:	2xA4
Měřítko:	Číslo příl. výkresu:
1:25	
kóty: m	D.1.5.