ZNAČENÍ OBJÍZDNÉ TRASY I. ETAPA

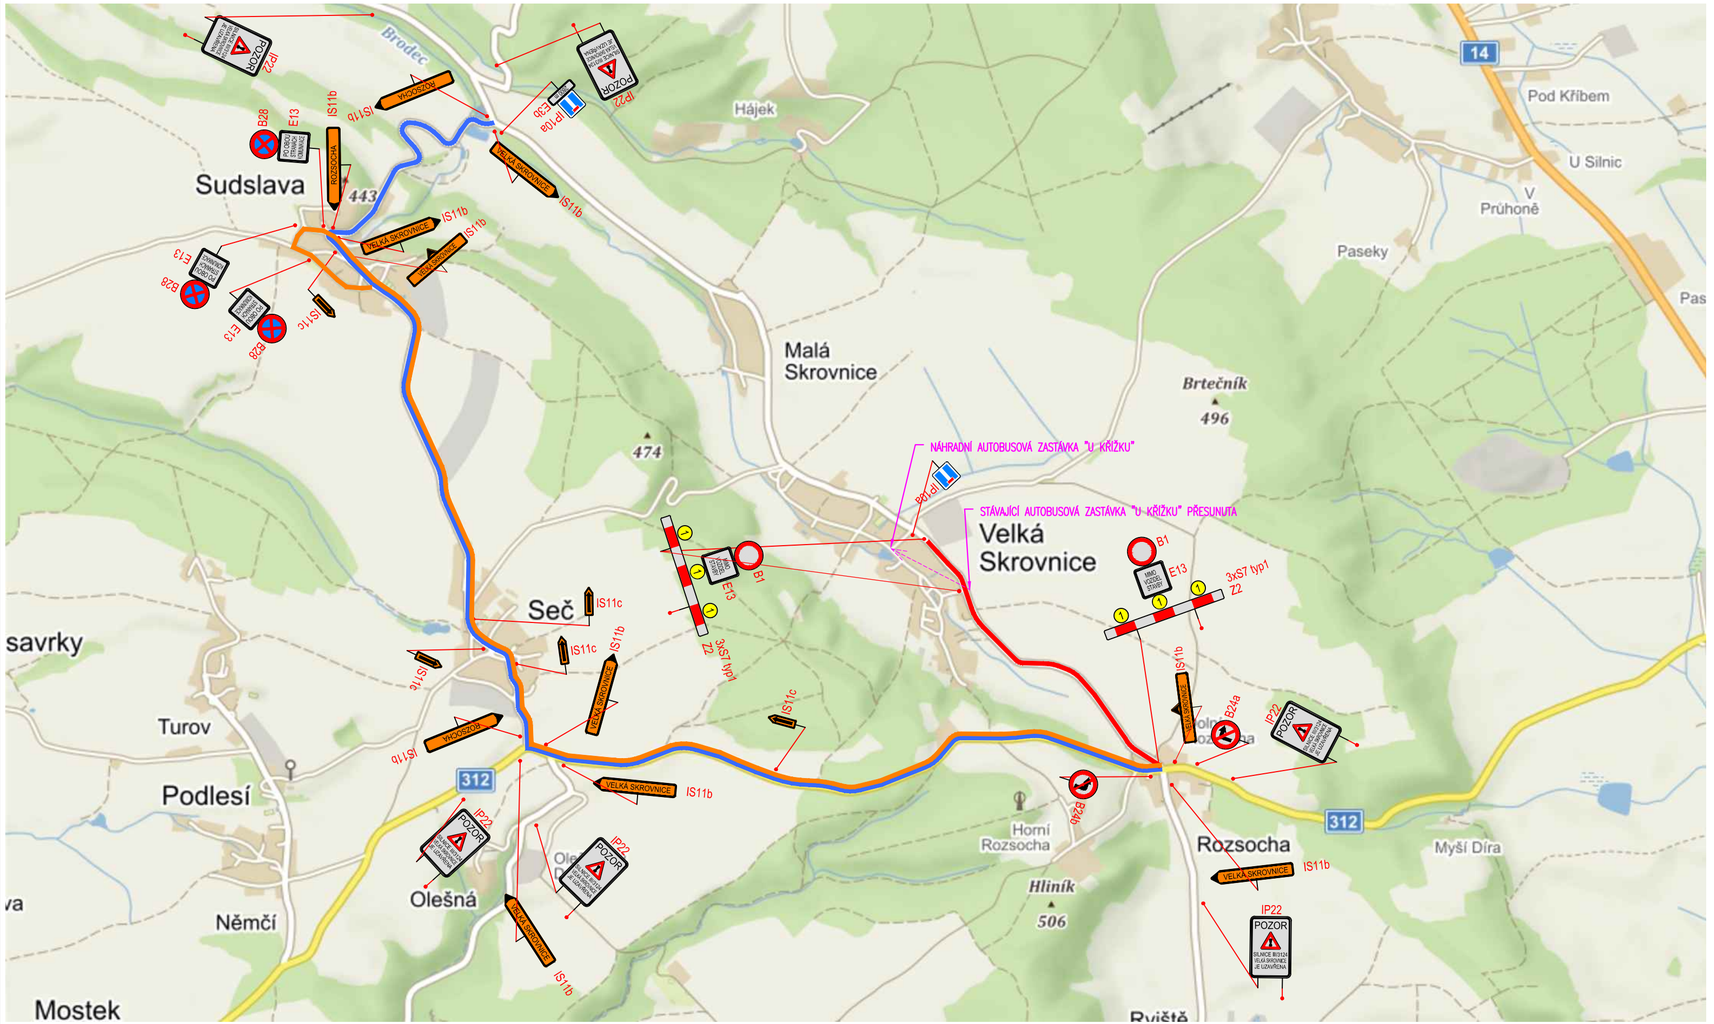

LEGENDA NOVÝ STAV:
- UZAVŘENÁ KOMUNIKACE 2,251 km
- OBJÍZDNÁ TRASA PRO MÍSTNÍ DOPRAVU 6,7 km
- NÁHRADNÍ AUTOBUSOVÁ TRASA

DUSP+PDPS

SOUŘADNICOVÝ SYSTÉM: S-JTSK
VÝŠKOVÝ SYSTÉM: BpV

KRESLIL:	ING. JIŘÍ HERYNEK	
ZPRACOVAL:	ING. JIŘÍ HERYNEK	
TECHNICKÁ KONTROLA:	ING. LUKÁŠ TOBEŠ	
ZODPOVĚDNÝ PROJEKTANT:	ING. JAN BURSA	
HLAVNÍ PROJEKTANT:	ING. JAN BURSA	

MDS PROJEKT
FÖRSTEROVA Č.P. 175, 566 01 VYSOKÉ MÝTO
EMAIL.: MDS@MDSPROJEKT.CZ

KRAJ: PARDUBICKÝ	OKRES: ÚSTÍ NAD ORLICÍ	OBEC: ROZSOCHA, V. SKROVNICE

INVESTOR: SPRÁVA A ÚDRŽBA SILNIC PARDUBICKÉHO KRAJE, DOUBRAVICE 98, 533 53 PARDUBICE

AKCE: OPRAVA SILNICE III/3124 ROZSOCHA – VELKÁ SKROVNICE

OBJEKT: D. SO 181 – DOČASNÉ DOPRAVNÍ OPATŘENÍ

OBSAH: ZNAČENÍ OBJÍZDNÉ TRASY I. ETAPA

STUPEŇ:	DUSP+PDPS
ZAK.ČÍSLO:	2122-19-3
ARCHIVNÍ ČÍSLO:	2122
DATUM:	04/2021
FORMÁT:	3xA4
MĚŘÍTKO:	1:10000
ČÍSLO SOUPRAVY:	ČÍSLO PŘÍLOHY: D.3.2.1.