



# VZOROVÉ PŘÍČNÉ ŘEZY 1 : 50

## ŘEZ ZATRUBNĚNÉHO PŘÍKOPU

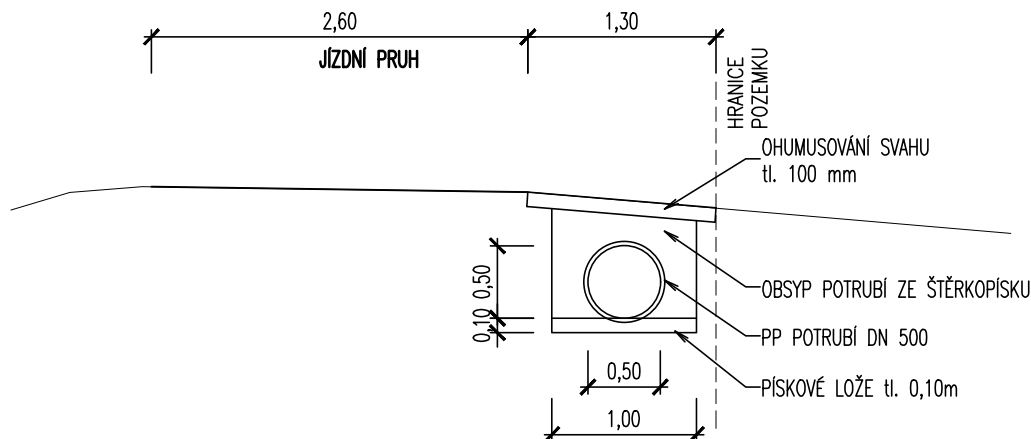


## ŘEZ ZATRUBNĚNÍ V KMÍSTĚ KŘÍŽENÍ S CESTOU

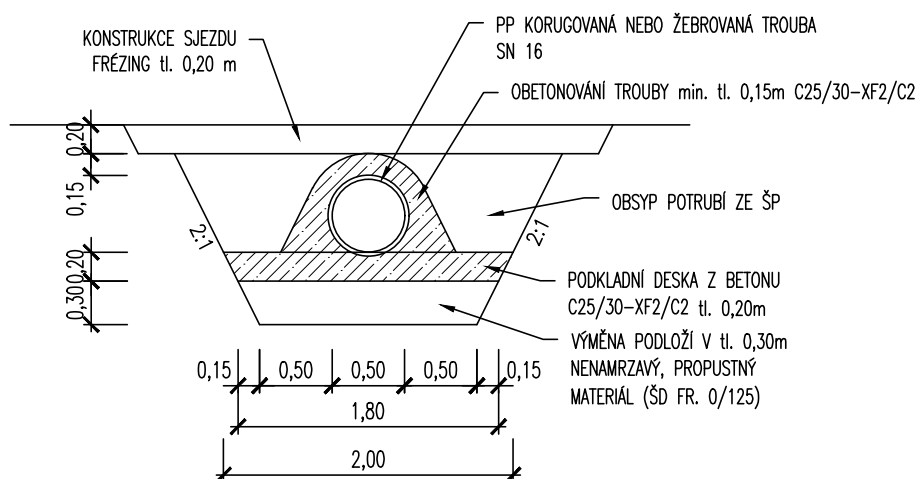

# SO 301 DUSP+PDPS

SOUŘADNICOVÝ SYSTÉM: S-JTSK

VÝŠKOVÝ SYSTÉM: BpV

|  |                        |                              |   |                          |
|--|------------------------|------------------------------|---|--------------------------|
| KRESLIL:   | ING. JIŘÍ HERYNEK      |                              | <br>FÖRSTEROVA Č.P. 175, 566 01 VYSOKÉ MÝTO<br>EMAIL.: MDS@MDSPROJEKT.CZ |                          |
| ZPRACOVAL:   | ING. JIŘÍ HERYNEK      |                              |   |                          |
| TECHNICKÁ KONTROLA:  | ING. LUKÁŠ TOBEŠ       |                              |   |                          |
| ZODPOVĚDNÝ PROJEKTANT:   | ING. JAN BURSA         |                              |   |                          |
| HLAVNÍ PROJEKTANT:   | ING. JAN BURSA         |                              |   |                          |
| KRAJ: PARDUBICKÝ   | OKRES: ÚSTÍ NAD ORLICÍ | OBEČ: ROZSOCHA, V. SKROVNICE | STUPEŇ:   | DUSP+PDPS                |
| INVESTOR: SPRÁVA A ÚDRŽBA SILNIC PARDUBICKÉHO KRAJE, DOUBRAVICE 98, 533 53 PARDUBICE |                        |                              | ZAK.ČÍSLO:  | 2122-19-3                |
| AKCE:  |                        |                              | ARCHIVNÍ ČÍSLO:   | 2122                     |
| OPRAVA SILNICE III/3124 ROZSOCHA – VELKÁ SKROVNICE                                   |                        |                              | DATUM:  | 04/2021                  |
| OBJEKT: D.4 SO 301 – ODVODNĚNÍ KOMUNIKACE  |                        |                              | FORMÁT:   | 4xA4                     |
| OBSAH:   |                        |                              | MĚŘÍTKO:  | 1:50 1:100               |
| VZOROVÉ PŘÍČNÉ ŘEZY  |                        |                              | ČÍSLO SOUPRAVY:   | ČÍSLO PŘÍLOHY:<br>D.4.3. |