


- VZOROVÉ ŘEZY
- 1: 50

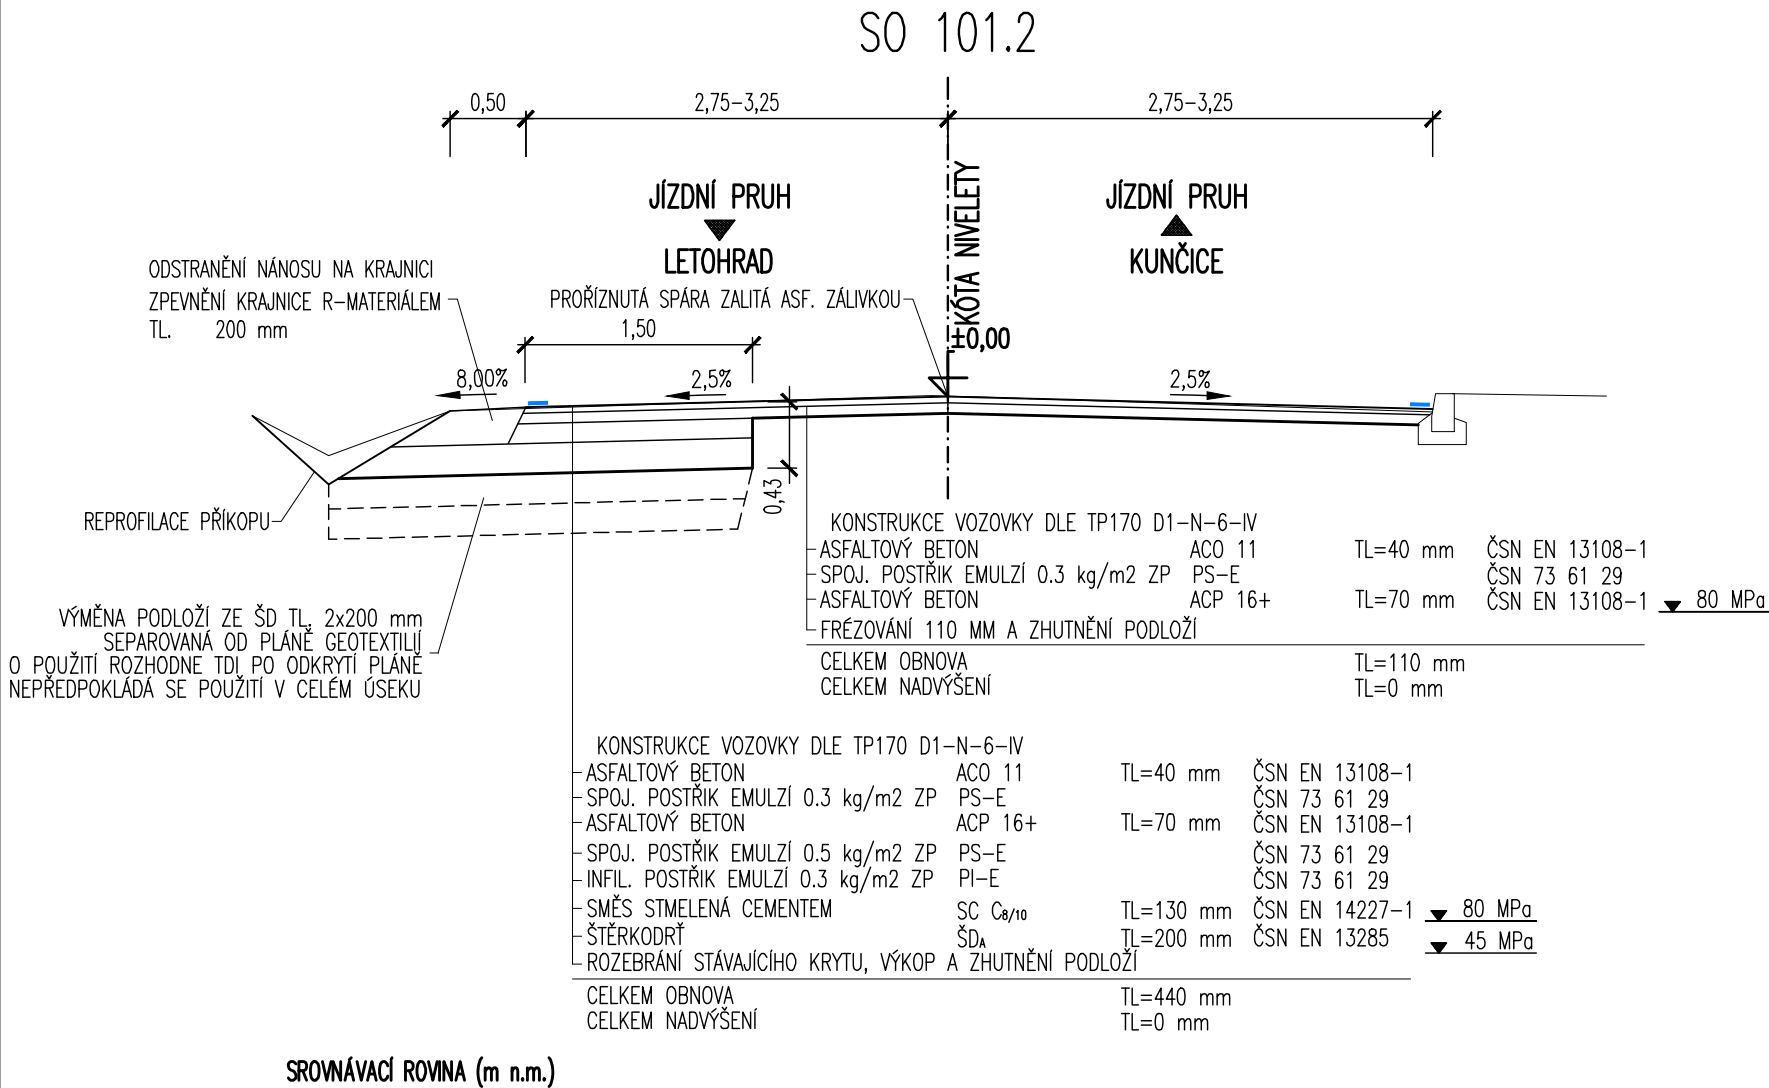

SO 101.2 DOS+PDPS

SOUŘADNICOVÝ SYSTÉM: S-JTSK

VÝŠKOVÝ SYSTÉM: BpV

KRESLIL:	KOLEKTIV		<div><div><div></div><div>MDS</div><div>PROJEKT</div></div><div>FÖRSTEROVA Č.P. 175, 566 01 VYSOKÉ MÝTO EMAIL: MDS@MDSPROJEKT.CZ</div></div>	
ZPRACOVAL:	ING. LUKÁŠ TOBEŠ			
TECHNICKÁ KONTROLA:	ING. JAN MACHEK			
ZODPOVĚDNÝ PROJEKTANT:	ING. JAN MACHEK			
HLAVNÍ PROJEKTANT:	ING. JAN BURSA			
KRAJ: PARDUBICKÝ	OKRES: ÚSTÍ NAD ORLICÍ	OBEC: LETOHRAD	STUPEŇ:	DOS+PDPS
INVESTOR: PARDUBICKÝ KRAJ, KOMENSKÉHO NÁMĚSTÍ 125, 532 11 PARDUBICE			ZAK.ČÍSLO:	1995-19-3
AKCE:			ARCHIVNÍ ČÍSLO:	1995
REKONSTRUKCE SILNICE III/3602 LETOHRAD			DATUM:	06/2019
			FORMÁT:	2xA4
OBJEKT:			MĚŘÍTKO:	1:500
OBSAH:			ČÍSLO SOUPRAVY:	ČÍSLO PŘÍLOHY: B.3.
VZOROVÉ PŘÍČNÉ ŘEZY				

MĚŘÍTKO:

1:50

