


SCHÉMA UZAVÍRKY A OBJÍZDNÉ TRASY

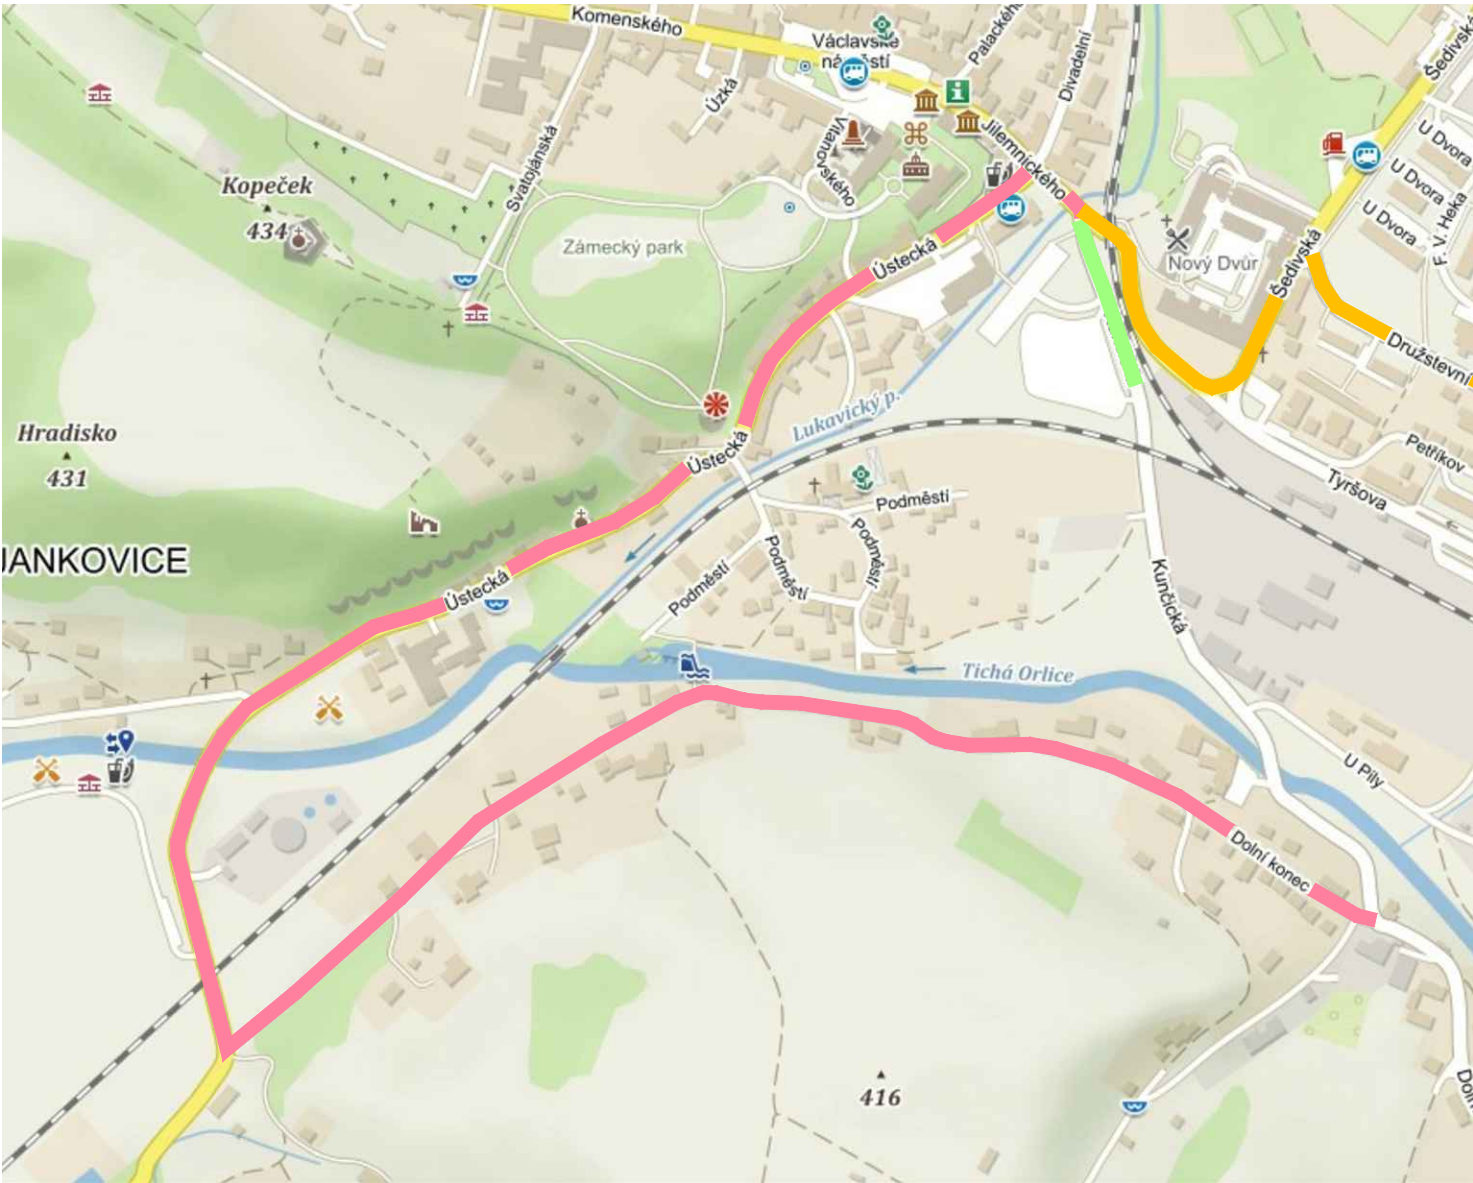


LEGENDA:

- PROSTOR UZAVÍRKY
- OBJÍZDNÁ TRASA

KOMUNIKACE DOTČENÉ OBJÍZDNOU TRASOU:
II/360 (ÚSTECKÁ), MÍSTNÍ (DOLNÍ KONEC)

DIO PŘI VÝSTAVBĚ

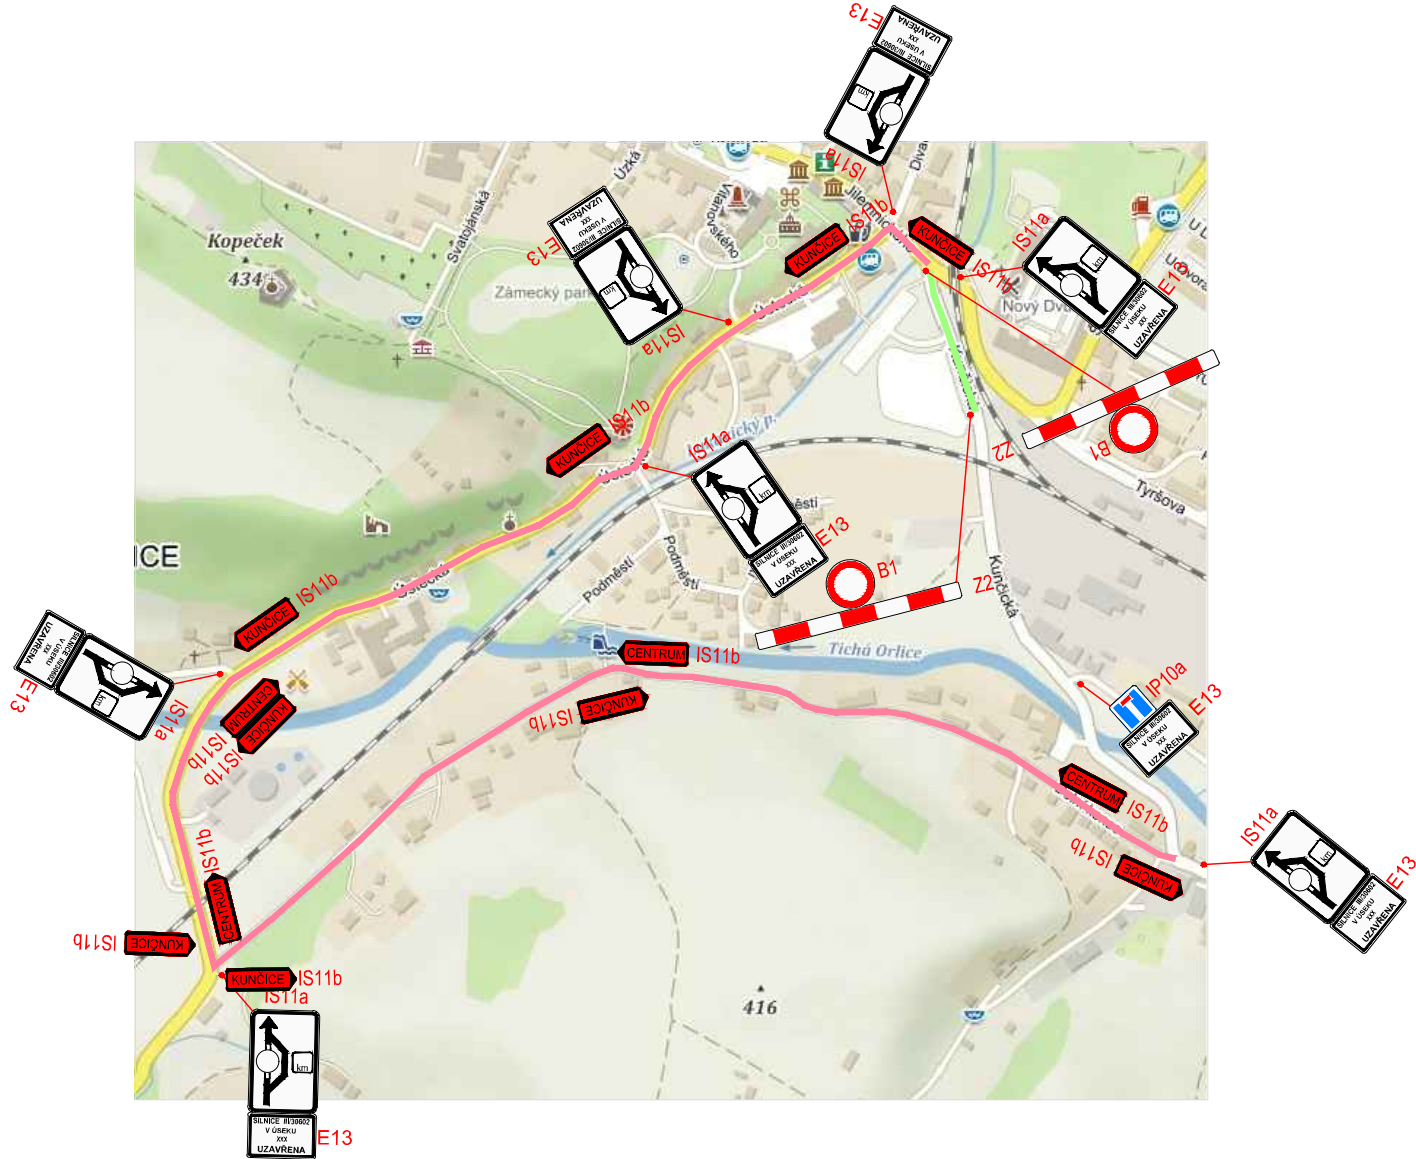

LEGENDA E13:



E13

B
DOS+PDPS

SOUŘADNICOVÝ SYSTÉM:		S-JTSK		<div><div></div><div>MDS</div><div>PROJEKT</div></div> <div>FÖRSTEROVA Č.P. 175, 566 01 VYSOKÉ MÝTO EMAIL.: MDS@MDSPROJEKT.CZ</div>	
VÝŠKOVÝ SYSTÉM:		BpV			
KRESLIL:	KOLEKTIV				
ZPRACOVAL:	ING. LUKÁŠ TOBEŠ	<i>Tobeš</i>			
TECHNICKÁ KONTROLA:	ING. JAN MACHEK	<i>Marček</i>			
ZODPOVĚDNÝ PROJEKTANT:	ING. JAN MACHEK	<i>Jan Machek</i>			
HLAVNÍ PROJEKTANT:	ING. JAN BURSA				
KRAJ: PARDUBICKÝ	OKRES: ÚSTÍ NAD ORLICÍ	OBEC: LETOHRAD		STUPEŇ: DOS+PDPS	
INVESTOR: PARDUBICKÝ KRAJ, KOMENSKÉHO NÁMĚSTÍ 125, 532 11 PARDUBICE				ZAK.ČÍSLO: 1995-19-3	
AKCE: REKONSTRUKCE SILNICE III/3602 LETOHRAD				ARCHIVNÍ ČÍSLO: 1995	
				DATUM: 06/2019	
				FORMÁT: 3x4	
				MĚŘÍTKO: -	
				ČÍSLO SOUPRAVY:	
OBJEKT: B. VÝKRESOVÁ ČÁST					
OBSAH: VÝKRES DIO					