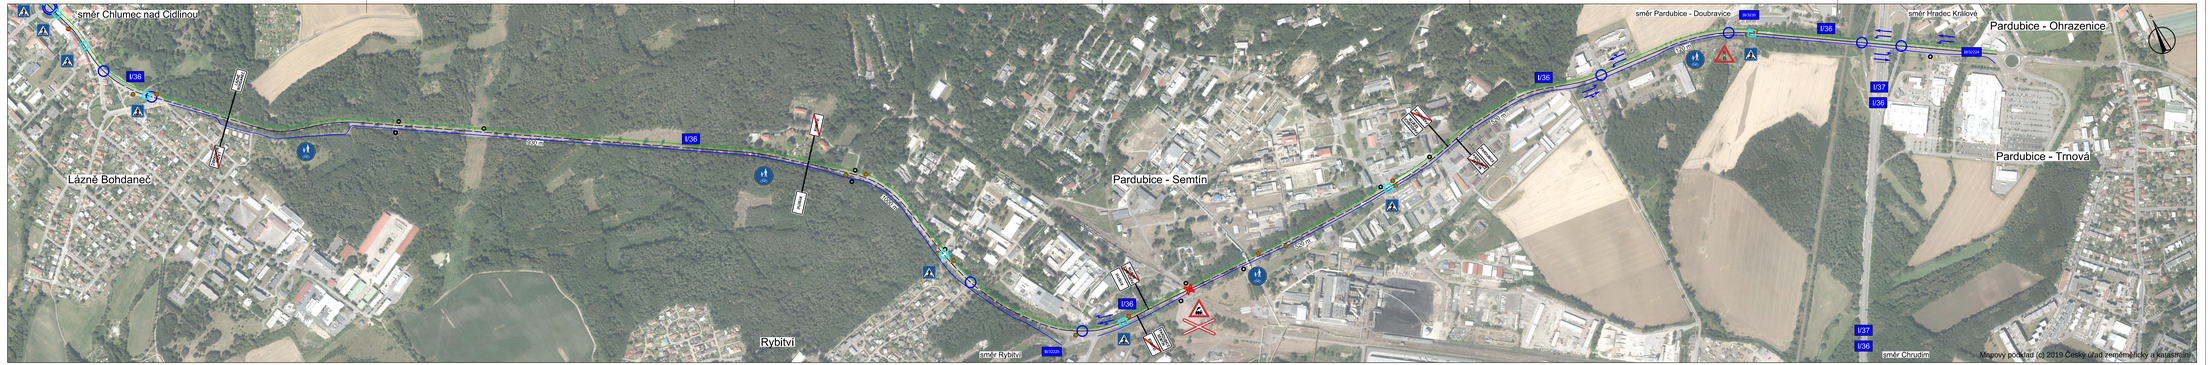

LÁZNĚ BOHDANEČ | RYBITVÍ | PARDUBICE - SEMTÍN | PARDUBICE

- Zákaz předjíždění v obou směrech
- Zákaz předjíždění v jednom směru
- 500 m — Povolené předjíždění v obou směrech, délka
- Křižovatka styková/průsečná
- Křižovatka okružní
- Výjezd z místa ležícího mimo silnici (mimo obec) / důležitý výjezd z místa ležícího mimo silnici (v obci)
- Autobusová / trolejbusová zastávka v záливu
- Autobusová / trolejbusová zastávka v jízdním pruhu
- Začátek / konec obce
- Přechod pro chodce
- Místo pro přecházení
- Odbočovací pruhy
- Připojovací pruhy
- I/36 — Číslo komunikace
- 50 — Omezení rychlosti
- Trolejbusová trať
- Stezka pro cyklisty

VÝŠKOVÝ SYSTÉM Bpv SOUŘADNICOVÝ SYSTÉM S-JTSK

Číslo změny:	Obsah změny:	Datum změny:
01	-	-
02	-	-
03	-	-

Investor:	Objednatel:
Správa a údržba silnic Pardubického kraje Doubravice 98 533 53 Pardubice	Správa a údržba silnic Pardubického kraje Doubravice 98 533 53 Pardubice

Generální projektant:	Hlavní inženýr projektu:
SUDOP PRAHA a.s. Olšanská 1a, 130 80 Praha 3 tel.: +420 267 094 111 e-mail: praha@sudop.cz	ING. MARTIN VACHTL Garant profese: -

Středisko:
205 - KONCEPCE DOPRAVY

Vedoucí střediska:	Odpovědný projektant SO, IO, PS:	Vypracoval:	Kontroloval:
ING. ANDREA PLÍŠKOVÁ	ING. MARTIN VACHTL	ING. JAN TUREK	ING. RUDOLF KUBĚNA

Název akce:
Dopravně dopadová studie související se zklidněním dopravy na I/36 (budoucí II/211)

Číslo smlouvy: 18-311.205
Projektový stupeň: TS

Část:
B Výkresová část
B.1 Přehledná situace

Datum: 06/2019
Číslo části: B.1

Název přílohy:
Situace stávající trasy I/36 Lázně Bohdaneč - Pardubice

Měřítko: 1:5 000
Počet formátů: 7 x A4
Číslo přílohy: **B.1.2.2**

DOKUMENT JE ÚŘEDNÍ POSUDEK VE SMYSLU PŘÍSLUŠNÉHO ZÁKLADNÍHO PŘEDPISU A SMÍ BÝT POUŽÍVÁN BEZ PŘÍSLUŠNÉHO SOUHLASU. NEPOVOLENÉ NAKLÁDÁNÍ S TÍMTO DOKUMENTEM, JEHO ZNIČENÍ, ZTRÁTA NEBO KOPÍROVÁNÍ BEZ SOUHLASU SUDOP PRAHA a.s. JSOU ZAKÁZÁNY.