VZOROVÝ PŘÍČNÝ ŘEZ A-A'
(km 0,027 00)

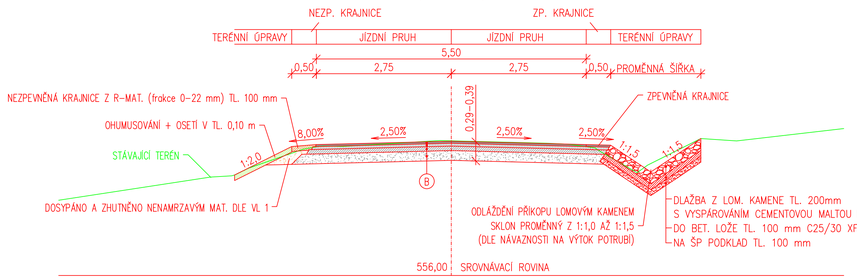

VZOROVÝ PŘÍČNÝ ŘEZ B-B'
(km 0,065 00)

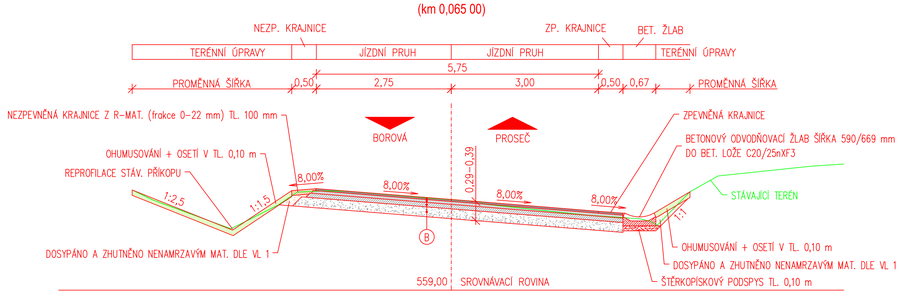

VZOROVÝ PŘÍČNÝ ŘEZ C-C'
(km 0,100 04)

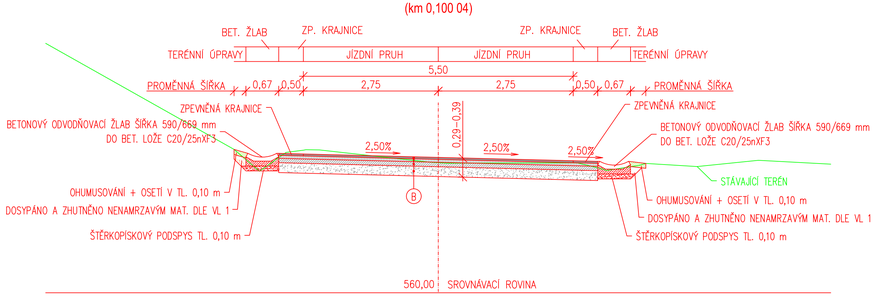

VZOROVÝ PŘÍČNÝ ŘEZ D-D'
(km 0,230 00)

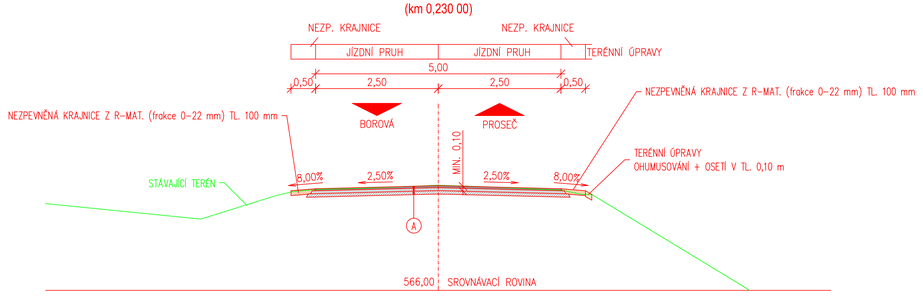

VZOROVÝ PŘÍČNÝ ŘEZ E-E'
(km 0,280 00)

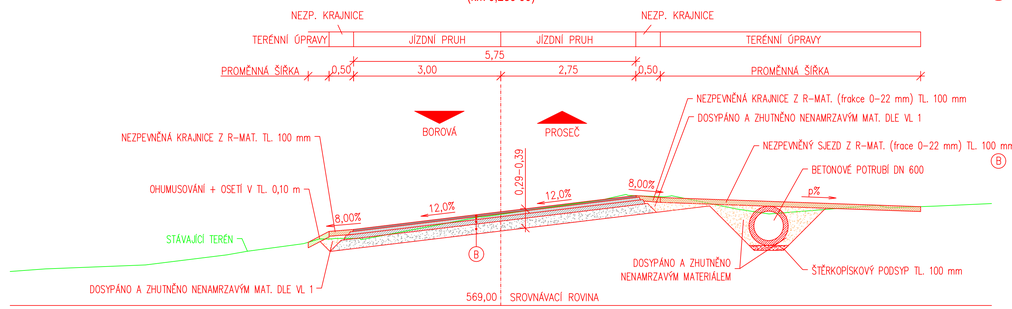

VZOROVÝ PŘÍČNÝ ŘEZ G-G'
(km 0,395 00)

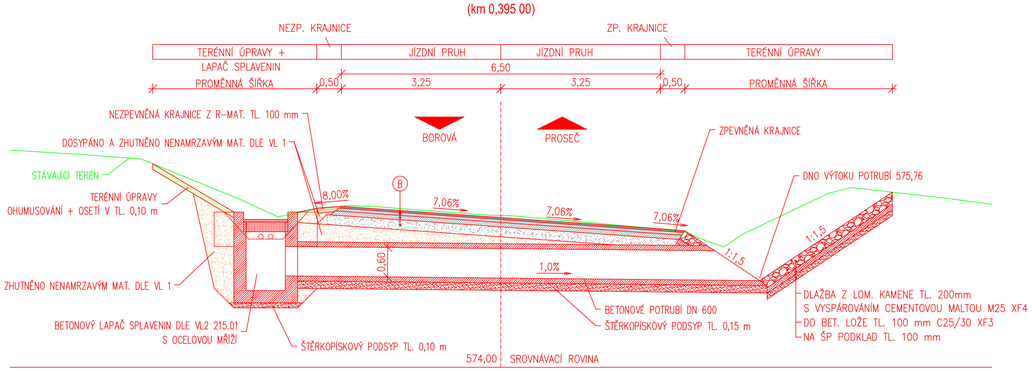

VZOROVÝ PŘÍČNÝ ŘEZ F-F'
(km 0,340 00)

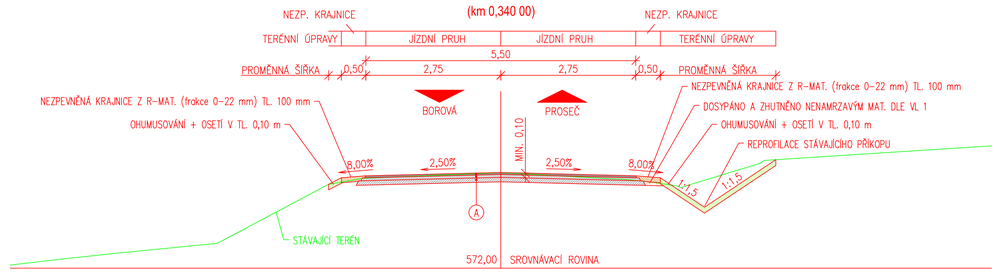

Ⓐ KONSTRUKCE VOZOVKY

ASFALTOVÝ BETON PRO OBRUSNÉ VRSTVY	ACO 11+	40 mm	ČSN EN 13 108–1
POSTŘIK SPOJOVACÍ – KAT. ASF. EMULZE	PS–C	0,500 kg/m2	ČSN 73 6129
ASFALTOVÝ BETON PRO LOŽNÍ VRSTVY	ACL 16+	60 mm	ČSN EN 13 108–1
POSTŘIK SPOJOVACÍ – KAT. ASF. EMULZE	PS–C	0,500 kg/m2	ČSN 73 6129
VYROVNÁVKA Z ASFALTOVÉHO BETONU	ACP 22+	60–100 mm	ČSN EN 13 108–1
POSTŘIK INFILTRAČNÍ – KAT. ASF. EMULZE	PI–C	1,000 kg/m2	ČSN 73 6129
ZHUTNĚNÍ $E_{DEF,2}$=min. 80 MPa			
CELKEM		min. 100 mm + vyrovnávka z ACP 60–100 mm	

Ⓑ KONSTRUKCE VOZOVKY

ASFALTOVÝ BETON PRO OBRUSNÉ VRSTVY	ACO 11+	40 mm	ČSN EN 13 108–1
POSTŘIK SPOJOVACÍ – KAT. ASF. EMULZE	PS–C	0,500 kg/m2	ČSN 73 6129
ASFALTOVÝ BETON PRO LOŽNÍ VRSTVY	ACL 16+	60 mm	ČSN EN 13 108–1
POSTŘIK SPOJOVACÍ – KAT. ASF. EMULZE	PS–C	0,500 kg/m2	ČSN 73 6129
ASFALTOVÝ BETON PRO PODKLADNÍ VRSTVY	ACP 22+	90 mm	ČSN EN 13 108–1
POSTŘIK INFILTRAČNÍ – KAT. ASF. EMULZE	PI–C	1,000 kg/m2	ČSN 73 6129
ZHUTNĚNÍ $E_{DEF,2}$=min. 80 MPa			
VYROVNÁVKA ZE ŠTĚRKODRTÍ	ŠDa	100–200 mm	ČSN 73 6126–1
ZHUTNĚNÍ $E_{DEF,2}$=min. 60 MPa			
CELKEM		min. 190 mm + vyrovnávka ze ŠD 100–200 mm	

PŘESAH ASF. VRSTEV

M 1:25

S–JTSK

Výškový systém B.p.v.

PROJEKTANT: Ing. Adam Tužil	VYPRACOVAL: Ing. Adam Tužil	KONTROLOVAL: Ing. František Haburaj, Ph.D.	ZPRACOVATEL: DSP a.s.
INVESTOR: Správa a údržba silnic Pardubického kraje, Doubravice 98, Pardubice 533 53			ČÍSLO ZAKÁZKY:
KRAJ / OBEC: Pardubický kraj / Krouna			FORMÁTY: 10 x A4
STAVBA: ÚPRAVA ODVODNĚNÍ SILNICE III/3545 RYCHNOV			DATUM: 05. 2021
STAVEBNÍ OBJEKT: SO 101 SILNICE III/3545			STUPEŇ: DUSP
			MĚŘÍTKO: 1:50
NÁZEV PŘÍLOHY: VZOROVÉ PŘÍČNÉ ŘEZY			ČÁST: D.1.1.
			PŘÍL. Č.: 4

DOKUMENTACI LZE UŽÍVAT POUZE VE SMYSLU PŘÍSLUŠNÉ SMLOUVY O DÍLO. VYJMOUT Z JEHO ČÁSTI, MĚNIT BEZ VÝSLOVNÉHO SOUHLASU ZPRACOVATELE.