PODÉLNÝ PROFIL SILNICE II/312
1:10 000/1000

KRAJ:
KATASTRÁLNÍ ÚZEMÍ: Vysoké Mýto – 768228 | Choceň – 651974 | Dvořisko – 633933 | Sruby – 753165 | Choceň – 651974 | Hemže – 638269 | Městské zd. 0. – 699837 | Hemže – 638269 | Městské zd. 0. – 699837

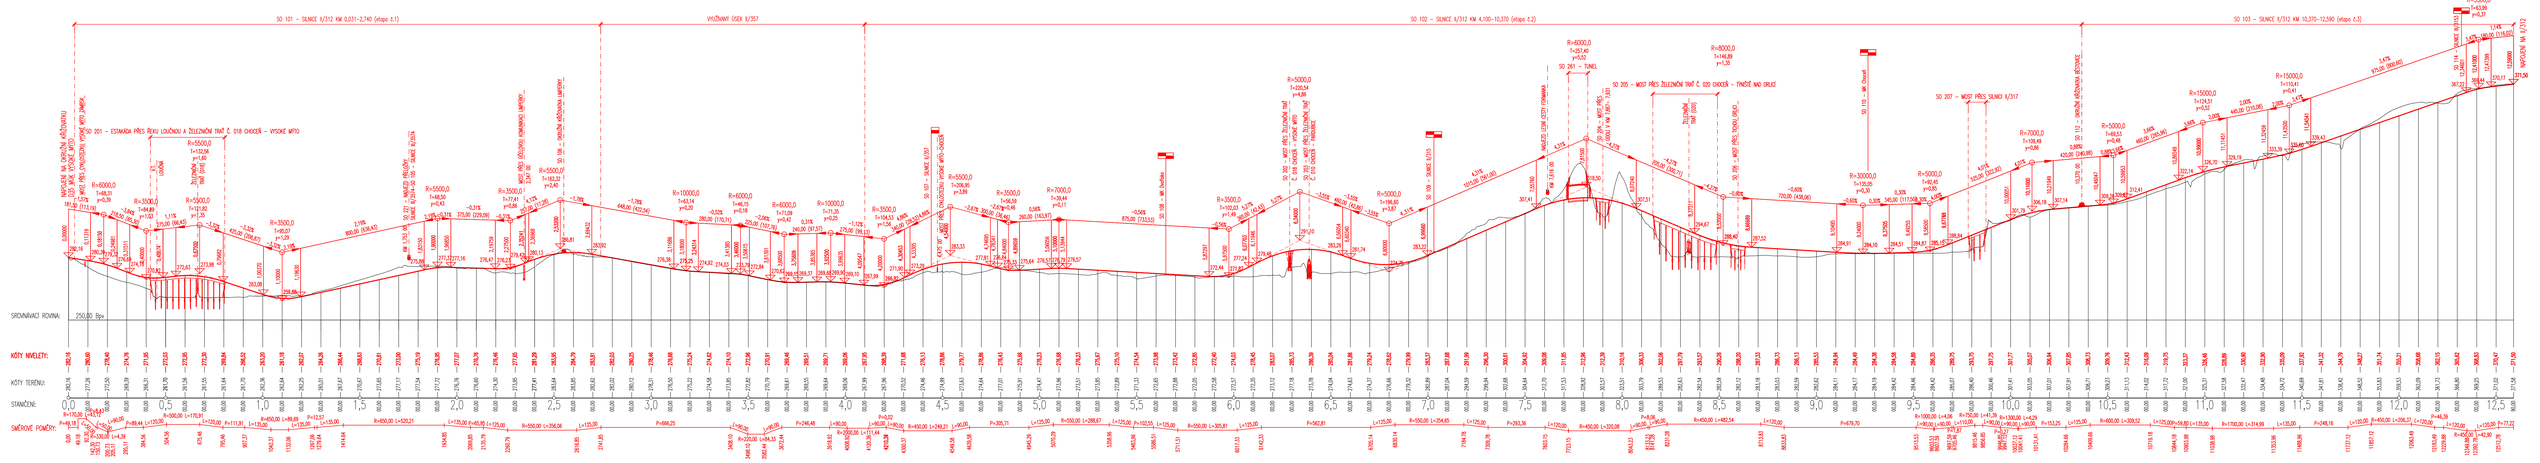

PODÉLNÝ PROFIL – SO 104 – SILNICE III/3574
1:5000

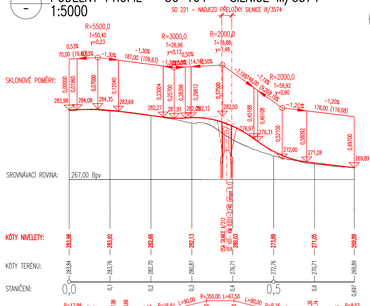

PODÉLNÝ PROFIL – SO 107 – MK Dvořisko
1:5000

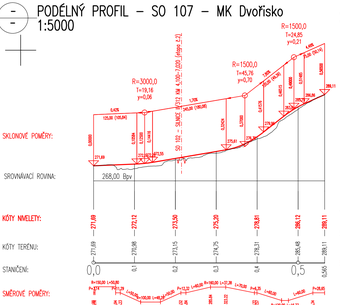

PODÉLNÝ PROFIL – SO 109 – MK Choceň
1:5000

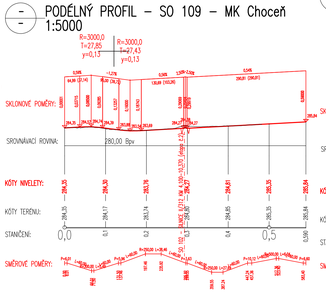

PODÉLNÝ PROFIL – SO 112 – SILNICE III/31610
1:5000

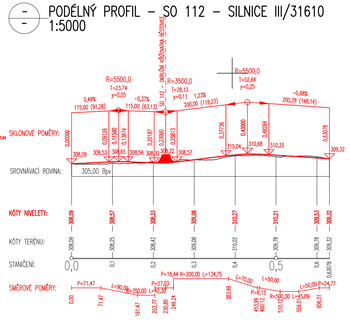

PODÉLNÝ PROFIL – SO 115 – PŘELOŽKA ÚČELOVÉ KOMUNIKACE DVOŘISKO
1:5000

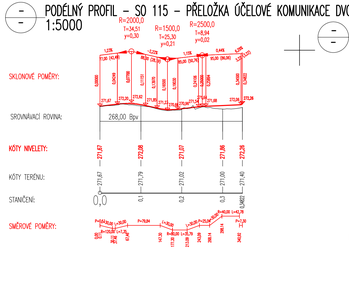

PODÉLNÝ PROFIL – SO 116 – ÚČELOVÁ KOMUNIKACE LIMPERKY
1:5000

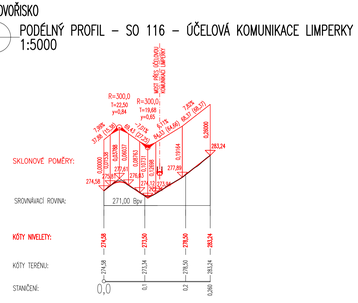

PODÉLNÝ PROFIL – SO 106 – SILNICE II/357
1:5000

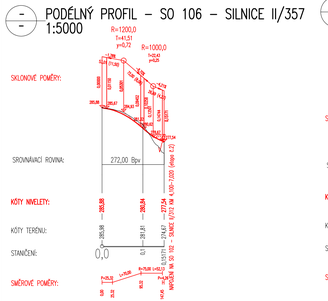

PODÉLNÝ PROFIL – SO 108 – SILNICE II/315
1:5000

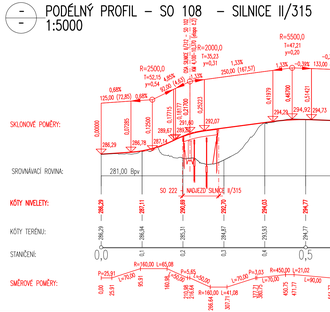

PODÉLNÝ PROFIL – SO 110 – ÚČELOVÁ KOMUNIKACE BĚSTOVICE
1:5000

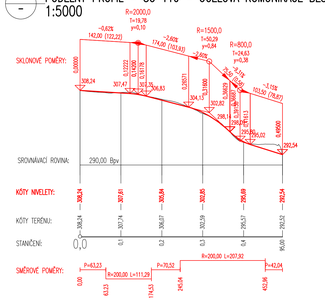

PODÉLNÝ PROFIL – SO 113 – SILNICE III/3153
1:5000

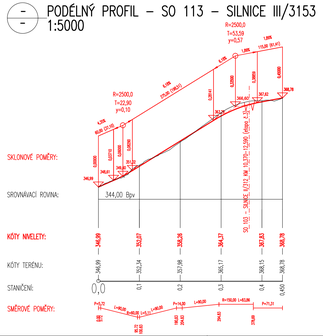

PODÉLNÝ PROFIL SILNICE II/312 – VARIANTA VEDENÍ TRASY LESNÍM ÚSEKEM V KÚ CHOCEŇ
1:10 000/1000

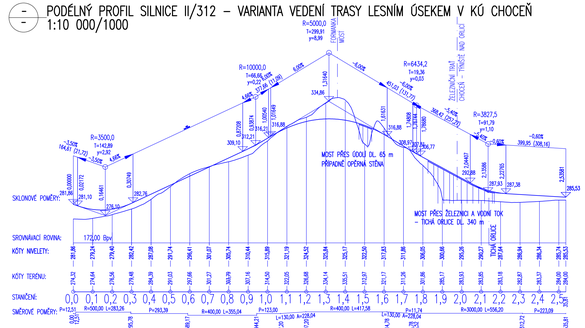

B. – VÝKRESY

Generální projektant:

STP
PRODIN A.S.
JIRÁSKOVA 169
530 02 PARDUBICE
WWW.PRODIN.CZ
DIČ: CZ25292161
IČO: 25292161

Zpracovatel dílčí části dokumentace: Souřadnicový systém S-JTSK, Výškový systém Bpv

Vypracoval: MILOŠ BEDNÁŘ, DiS.	Zodp. projektant: ING. JAN BURSA	Kontroloval: ING. MICHAL HORNÝŠ	Projektant: MDS PROJEKT, PODSTAVNÁ 175, 560 01 VYSOKÉ MÝTO, EMAIL: MDSPROJEKT.CZ
Kraj: PARDUBICKÝ	Trvalý uzemí/Obec: VYSOKÉ MÝTO, CHOCEŇ		
Investor: SÚS Pardubického kraje, 533 03 Pardubice, Doubravice 98			
Akce: NAPOJENÍ SILNICE II/312 NA D35 MÚK VYSOKÉ MÝTO - ZÁPAD, STUDIE PROVEDITELNOSTI		Formát: 12A4	
		Datum: 09/2018	
		Účel: STP	
		Č. zakázky: 1850-18-1	
		Změna:	Č. kopie
		Měřítko: 1:10000/1000 1:5000/500	
Obsah výkresu: PODÉLNÉ PROFILY KOMUNIKACÍ		Část dokumentace: B.	Č. výkresu: B.4.