




km 0,070 00 - zúžená silnice v blízkosti Opatovického kanálu

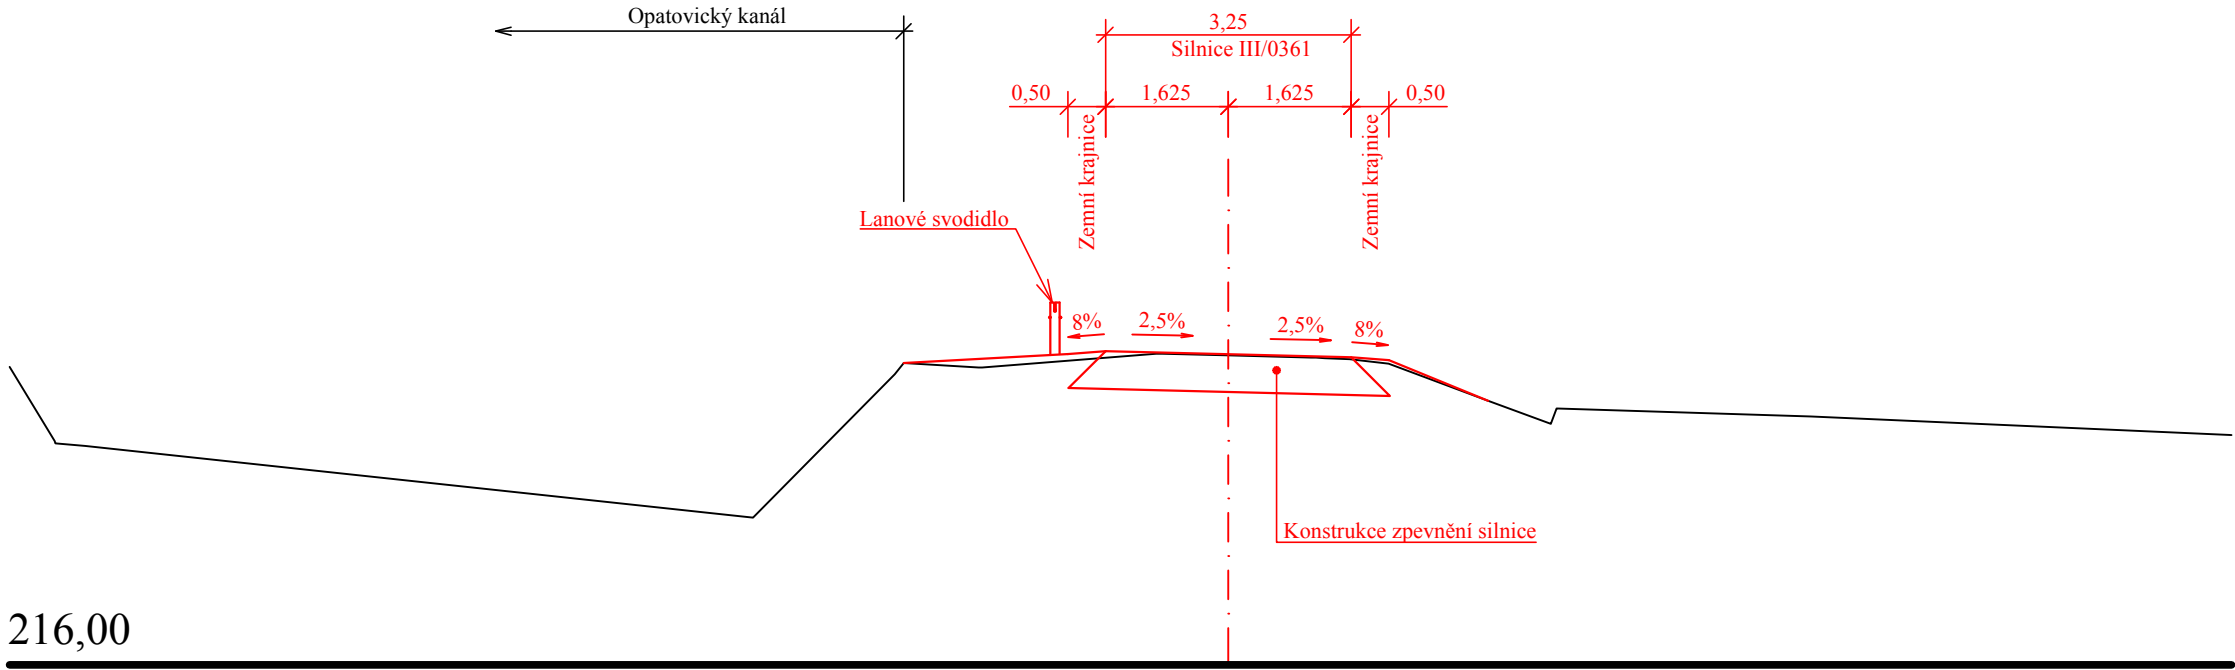

km 0,710 00 - zúžená silnice na hrázi

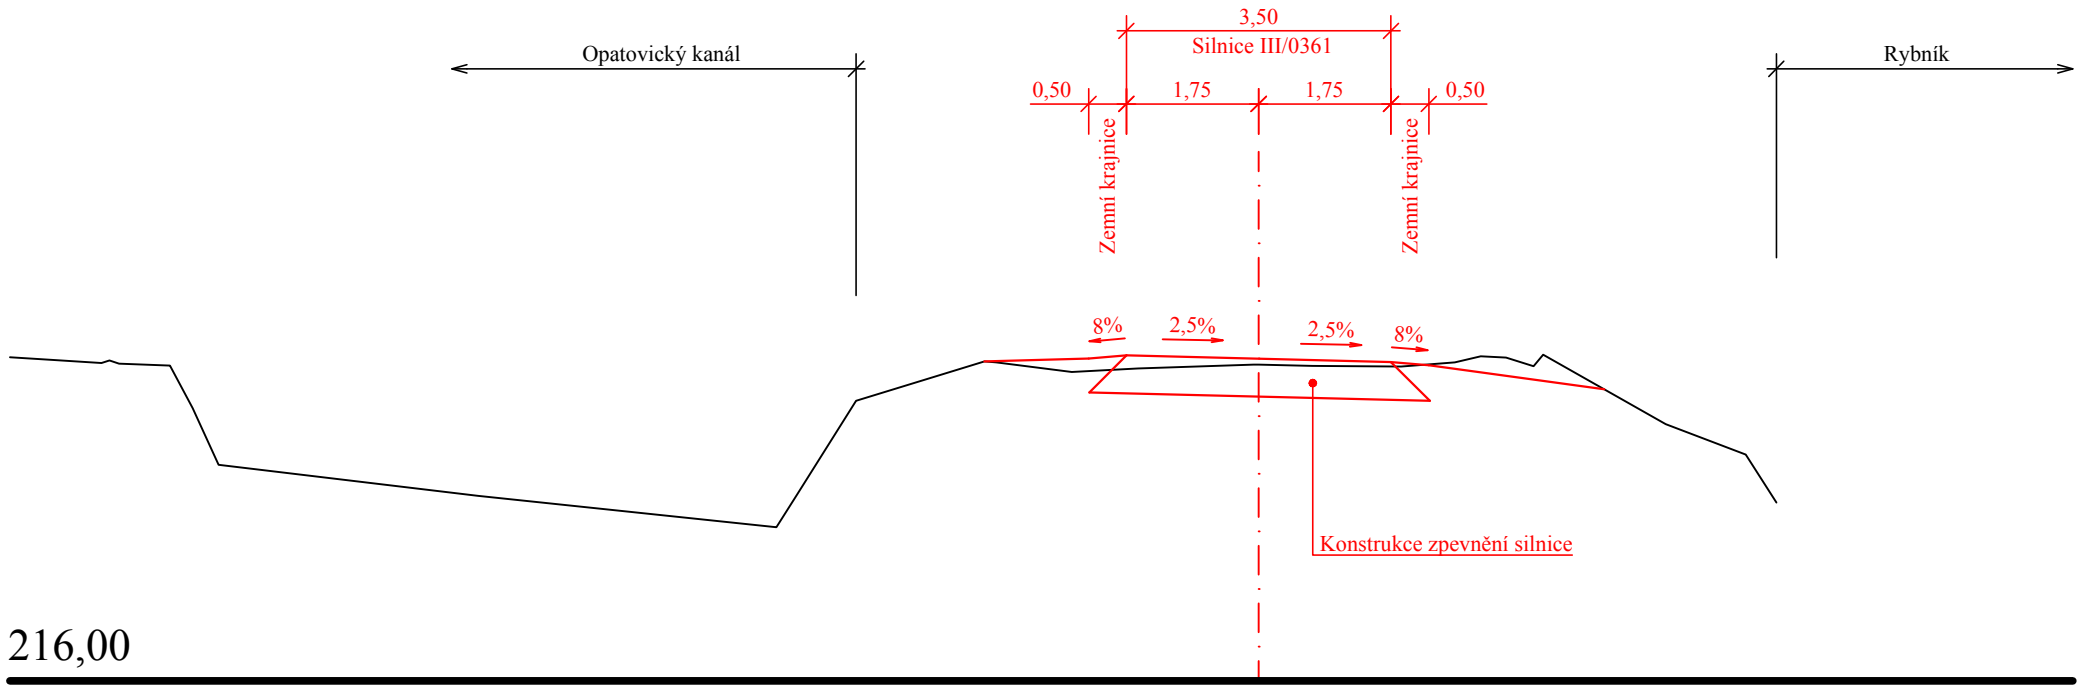

km 0,350 00 - výhybna

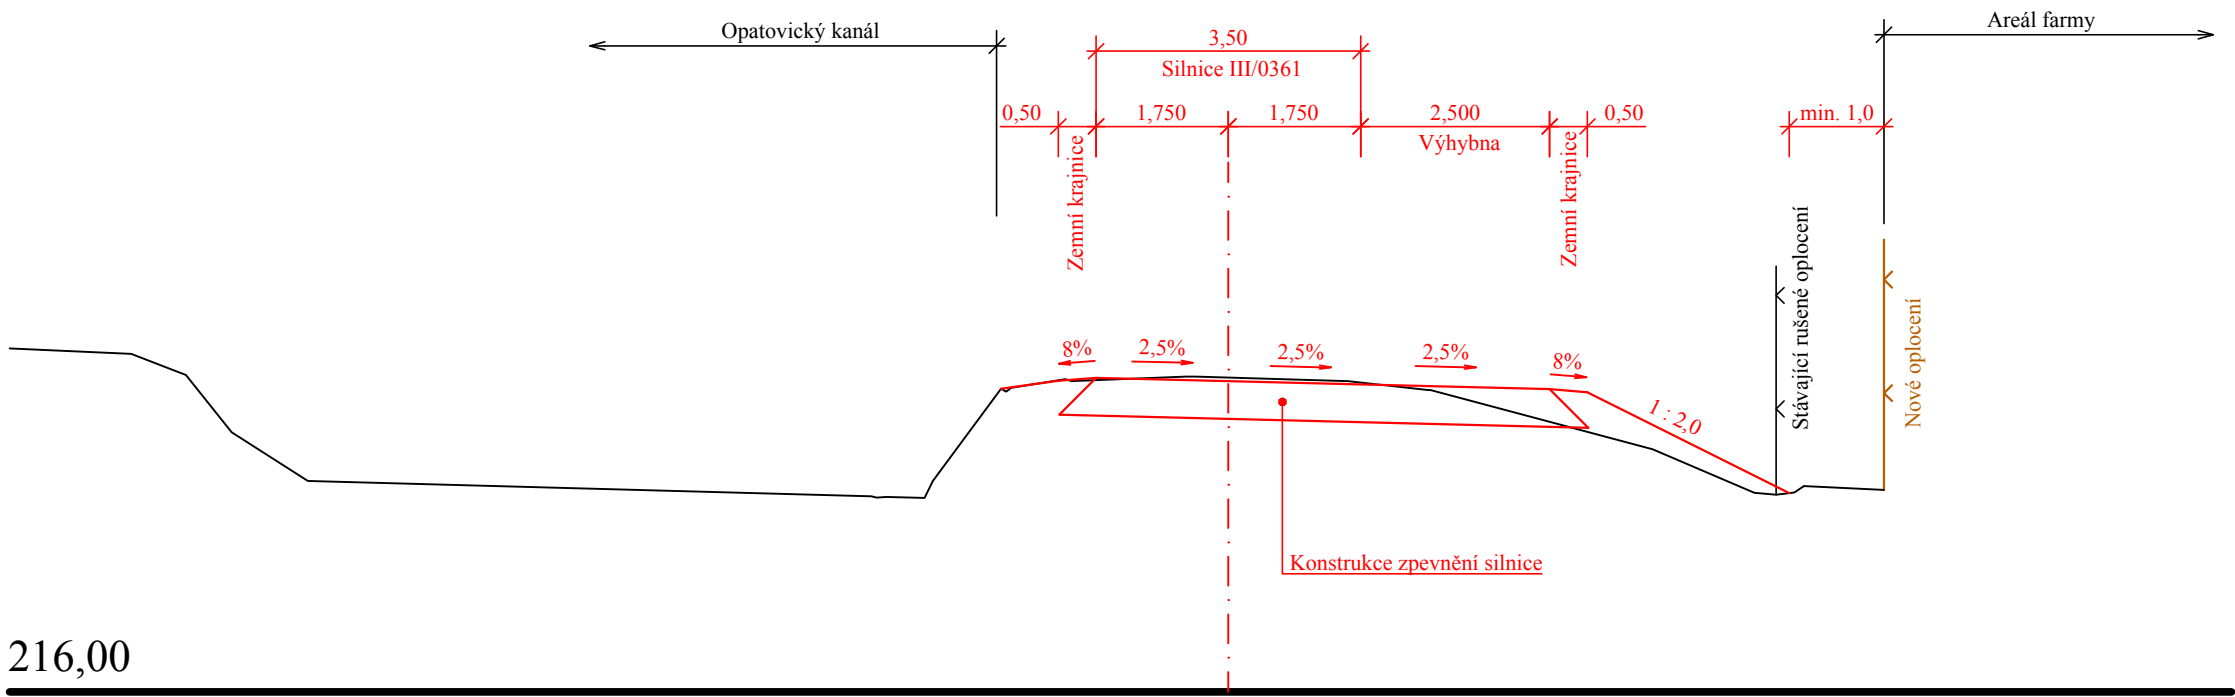

Bpv				
JIŘÍ STRÁNSKÝ, projekce dopravních staveb				
533 52 Staré Hradiště 142, Pardubice				
VED. PROJEKTANT	J. STRÁNSKÝ		STUPEŇ DOKUM.	STUDIE
PROJEKTOVAL	Ing. A. HYBSKÁ		ČÍSLO ZAK.	101/18
INVESTOR	SÚS Pardubického kraje	KRAJ : PARDUBICKÝ	POČET FORM.	3 A4
Modernizace silnice III/0361 Lázně Bohdaneč - Neratov Varianta 2			DATUM	07. 2019
			MĚŘÍTKO	1:100
			ČÍS. KOPIE	ČÁST
Charakteristické příčné řezy				ČÍS. PŘÍL.
			B	6.2