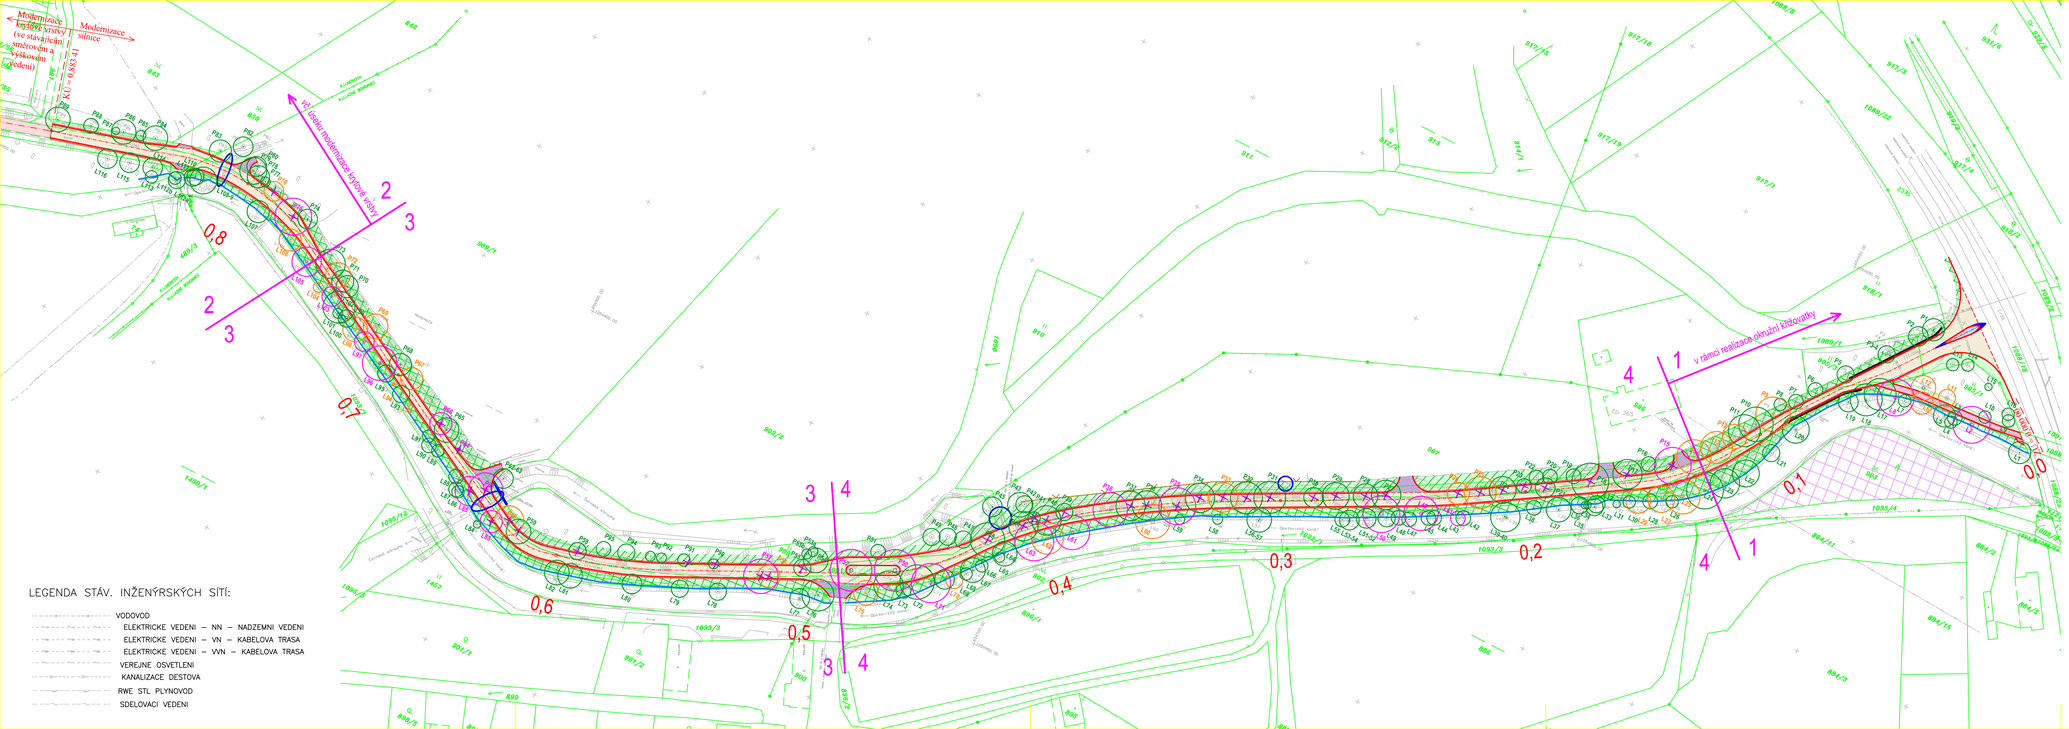

LEGENDA STÁV. INŽENÝRSKÝCH SÍTÍ:

- VODOVOD
- ELEKTRICKE VEDENI – NN – NADZEMNI VEDENI
- ELEKTRICKE VEDENI – VN – KABELOVA TRASA
- ELEKTRICKE VEDENI – VVN – KABELOVA TRASA
- VEREJNE OSVETLENI
- KANALIZACE DESTOVA
- RWE STL PLYNOVOD
- SDELOVACI VEDENI

LEGENDA :

Etapy výstavby (1 - 4)

Etapizace výstavby:

1. ETAPA - realizace v rámci výstavby okružní křižovatky (do 5 let)
   (+ výkup pozemků od Rybničního hospodářství Bohdaneč
   + výsadba stromů nové aleje vpravo v rozsahu 4. etapy)
2. ETAPA - v rozsahu od začátku výhybny U Čochtana po centrum Neratova (5 + 6 let vč. PD)
3. ETAPA - v rozsahu od vjezdu do RHB po začátek výhybny U Čochtana (9 + 10 let vč. PD)
4. ETAPA - v rozsahu od konce 1. etapy po vjezd do RHB (13 + 14 let vč. PD)

Doporučená doba růstu nově zasazených stromů aleje vpravo je před realizací 4. etapy minimálně 9 - 10 let.
Rozsah výstavby (modernizace silnice) po dobu 14 let je maximální.

JTSK Bpv

JIŘÍ STRÁNSKÝ, projekce dopravních staveb 533 52 Staré Hradiště 142, Pardubice				
VED. PROJEKTANT	J. STRÁNSKÝ			
PROJEKTOVAL:	Ing. A. HYBSKÁ		STUPEŇ DOKUM.	STUDIE
INVESTOR	SÚS Pardubického kraje	KRAJ : PARDUBICKÝ	ČÍSLO ZAK.	101/18
Modernizace silnice III/0361 Lázně Bohdaneč - Neratov Varianta 1			POČET FORM.	5 A4
			DATUM	07. 2019
			MĚŘÍTKO	1:1000
		ČÍS. KOPIE	ČÁST	ČÍS. PŘÍL.
Situace plánovaných etap realizace			B	7