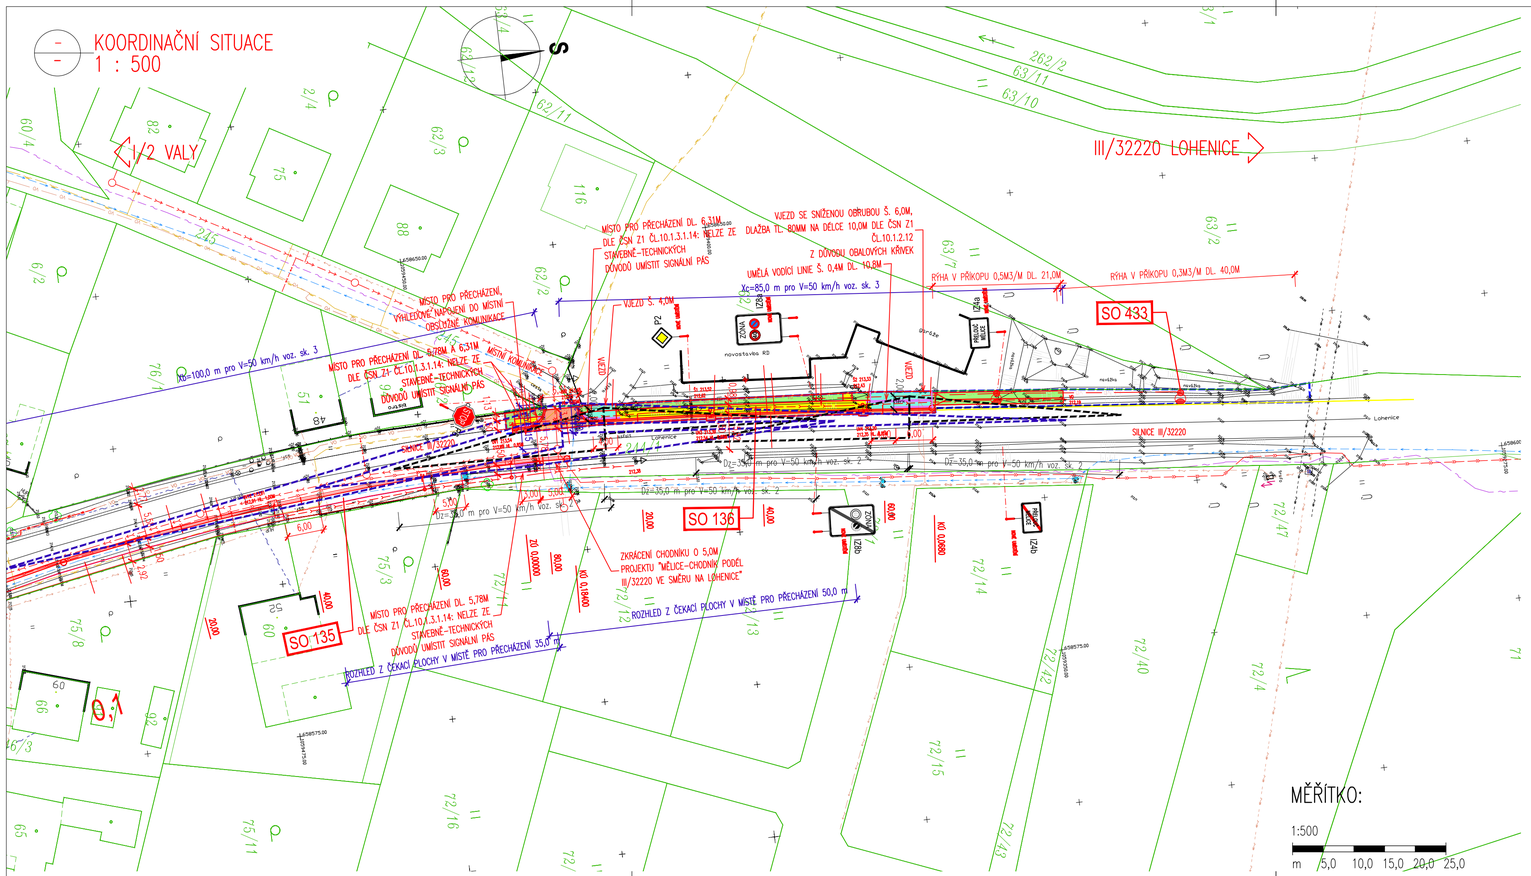

LEGENDA NAVRŽENÝCH PLOCH:

- (4) KOMUNIKACE-OBNOVA ASF. KRYTU TL. 110 MM
- (3) KOMUNIKACE-CELÁ KONSTRUKCE TL. 440 MM
- (1) CHODNÍKY-ZÁMKOVÁ DLAŽBA TL. 60 MM
- (2) CHODNÍKY-ZÁMKOVÁ DLAŽBA TL. 80 MM
- (1)(2) CHODNÍKY-VAROVNÝ A SIGNÁLNÍ PÁS
- OZELENĚNÍ PLOCH/KAČÍREK

LEGENDA NAVRŽENÝ STAV:

- OSA KOMUNIKACE
- NOVÉ HRANY PLOCH
- VODÍCÍ LINIE
- HRANY PROJEKTU "SILNIČNÍ MOST PŘES LABE MEZI VALY A MĚLICEMI"
- VODOROVNÉ DOPRAVNÍ ZNAČENÍ
- STÁVAJÍCÍ VODOROVNÉ DOPRAVNÍ ZNAČENÍ
- OBVOD STAVBY/HRANICE DOČASNÉHO ZÁBORU STAVBY DO 1 ROKU
- NOVÝ STOŽÁR VEŘEJNÉHO OSVĚTLENÍ
- PODZEMNÍ VEDENÍ VEŘEJNÉHO OSVĚTLENÍ
- ODVODNĚNÍ SILNICE
- ULIČNÍ VPUST

LEGENDA – STÁVAJÍCÍ STAV:

- STÁVAJÍCÍ STAV
- STÁVAJÍCÍ STAV – BUDOVY
- HRANICE KATASTRÁLNÍHO ÚZEMÍ
- HRANICE PARCEL
- VNITŘNÍ HRANICE PARCEL
- 44/4 PARCELNÍ ČÍSLO DLE KATASTRÁLNÍ MAPY
- STÁVAJÍCÍ ZELEŇ
- DOPRAVNÍ ZNAČKA
- LAMPA VEŘ. OSVĚTLENÍ
- ULIČNÍ VPUST

LEGENDA – STÁVAJÍCÍ INŽENÝRSKÉ SÍTĚ:

- STÁVAJÍCÍ SDĚLOVACÍ VEDENÍ – CETIN
- STÁVAJÍCÍ SDĚLOVACÍ VEDENÍ – CETIN
- STÁVAJÍCÍ SDĚLOVACÍ VEDENÍ – CETIN (CIZÍ SPRÁVCE))
- STÁVAJÍCÍ EL. NN PODZEMNÍ VEDENÍ – ČEZ DISTRIBUCE, A.S.
- STÁVAJÍCÍ EL. NN NADZEMNÍ VEDENÍ – ČEZ DISTRIBUCE, A.S.
- STÁVAJÍCÍ EL. VN NADZEMNÍ VEDENÍ – ČEZ DISTRIBUCE, A.S.
- STÁVAJÍCÍ STL VEDENÍ – GASNET, S.R.O.
- STÁVAJÍCÍ VODOVOD – VAK PARDUBICE, A.S.
- STÁVAJÍCÍ VEDENÍ VEŘEJNÉHO OSVĚTLENÍ – MĚSTO PŘELOUČ
- STÁVAJÍCÍ DEŠŤOVÁ KANALIZACE – MĚSTO PŘELOUČ
- PLÁNOVANÁ SPLAŠKOVÁ KANALIZACE (GRAVITAČNÍ) – MĚSTO PŘELOUČ
- PLÁNOVANÁ SPLAŠKOVÁ KANALIZACE (TLAKOVÁ) – MĚSTO PŘELOUČ
- PLÁNOVANÁ SPLAŠKOVÁ KANALIZACE (ELEKTRO) – MĚSTO PŘELOUČ

SEZNAM STAVEBNÍCH OBJEKTŮ:

		NABYVATEL:
SO 136	CHODNÍKY	MĚSTO PŘELOUČ
SO 185	DOČASNÉ DOPRAVNÍ OPATŘENÍ	
SO 433	VEŘEJNÉ OSVĚTLENÍ	MĚSTO PŘELOUČ

C. DUSP+PDPS

SOUŘADNICOVÝ SYSTÉM:	S-JTSK
VÝŠKOVÝ SYSTÉM:	BpV

KRESLIL:	ING. LUKÁŠ TOBEŠ	
ZPRACOVAL:	ING. LUKÁŠ TOBEŠ	
TECHNICKÁ KONTROLA:	ING. JAN MACHEK	
ZODPOVĚDNÝ PROJEKTANT:	ING. LUKÁŠ TOBEŠ	
HLAVNÍ PROJEKTANT:	ING. JAN BURSA	
KRAJ: PARDUBICKÝ	OKRES: PARDUBICE	OBEC: MĚLICE
INVESTOR: MĚSTO PŘELOUČ, ČESKOSLOVENSKÉ ARMÁDY 1665, 535 33 PŘELOUČ		

MDS PROJEKT
FÖRSTEROVA Č.P. 175, 566 01 VYSOKÉ MÝTO
EMAIL: MDS@MDSPROJEKT.CZ

AKCE: MĚLICE – PRODLOUŽENÍ CHODNÍKU PODÉL III/32220 VE SMĚRU NA LOHENICE

OBJEKT: C. SITUAČNÍ VÝKRESY

OBSAH: SITUACE – ROZHLEDY

STUPEŇ:	DUSP+PDPS
ZAK.ČÍSLO:	2359-21-3
ARCHIVNÍ ČÍSLO:	2359
DATUM:	03/2021
FORMÁT:	6x A4
MĚŘÍTKO:	1:500
ČÍSLO SOUPRAVY:	
ČÍSLO PŘÍLOHY:	C.4.