
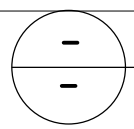




CHARAKTERISTICKÉ PŘÍČNÉ ŘEZY – VĚTEV "A"

1: 100

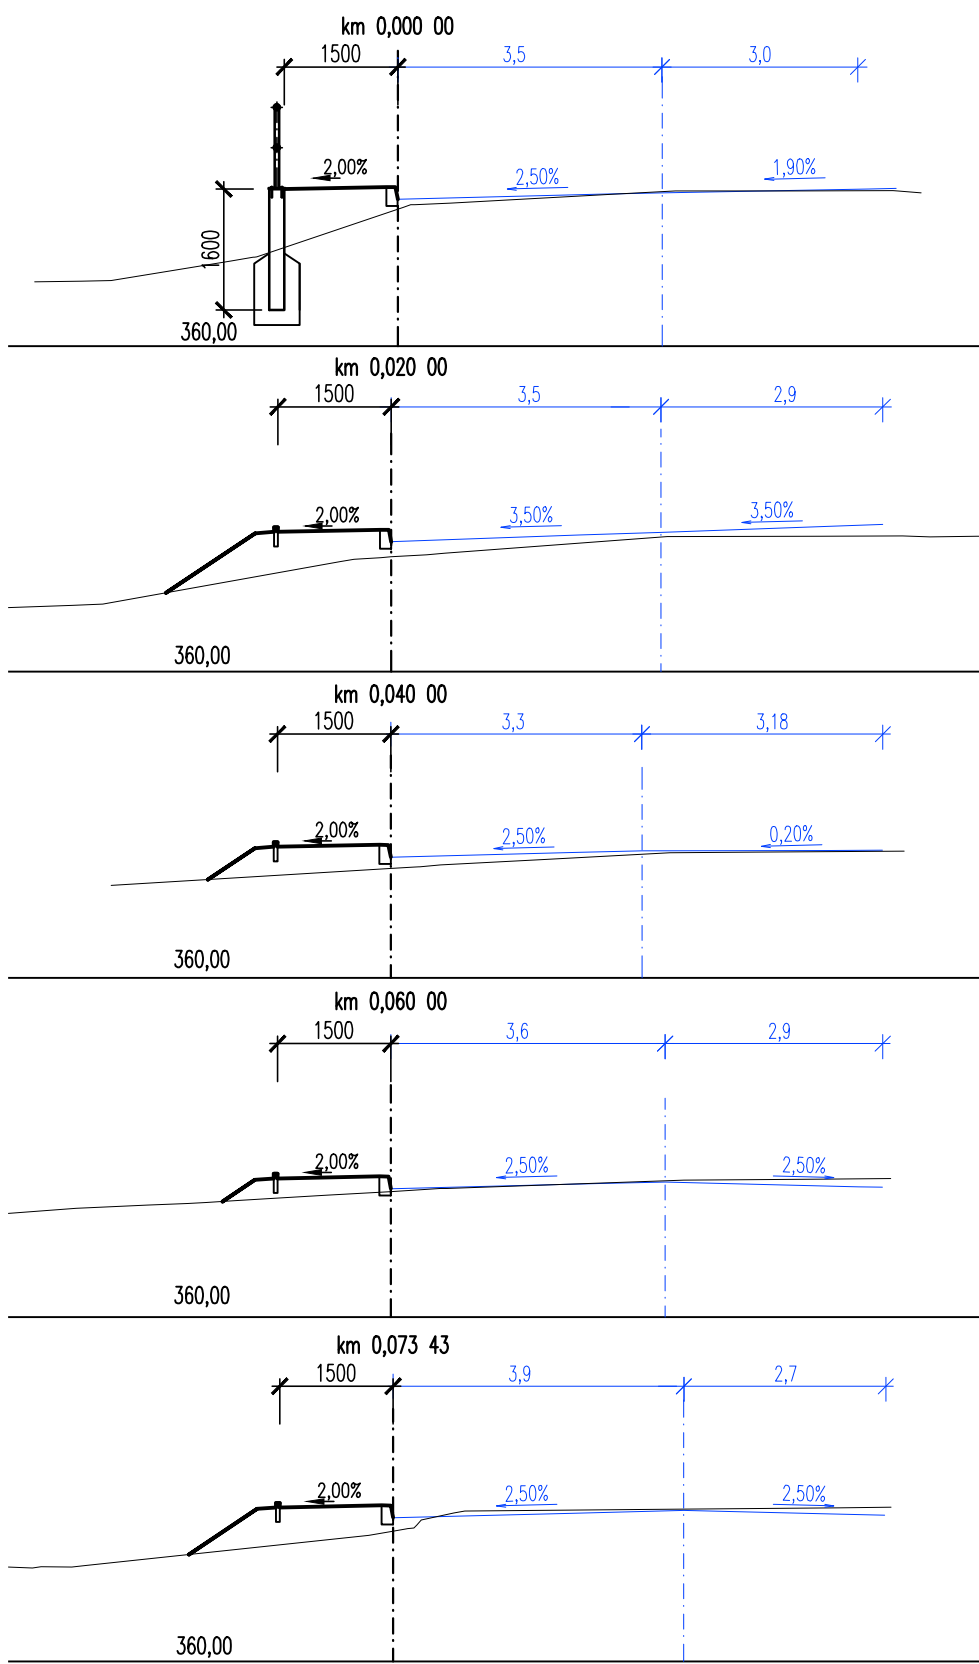



CHARAKTERISTICKÉ PŘÍČNÉ ŘEZY – VĚTEV "C"

1: 100

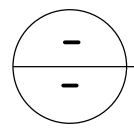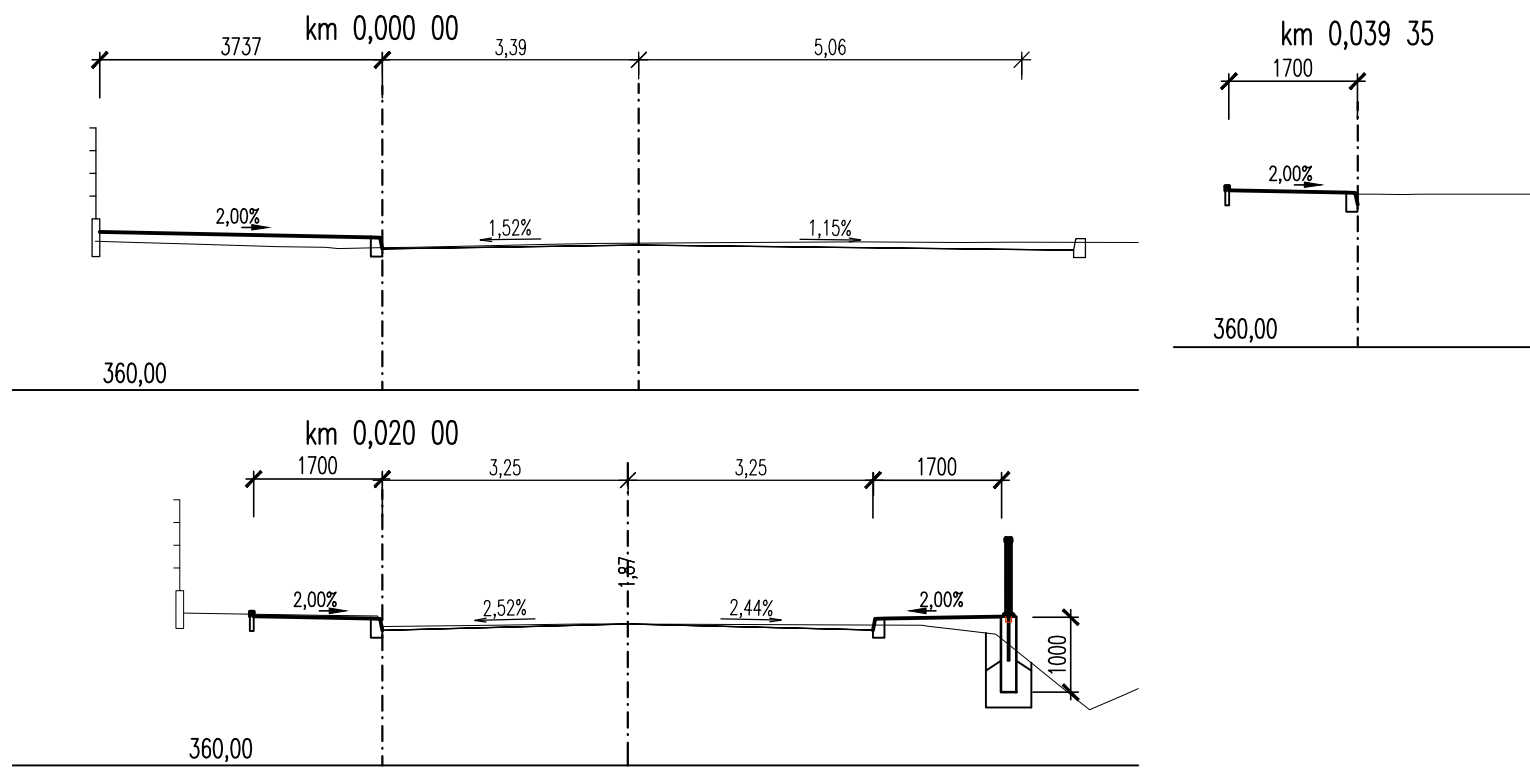




CHARAKTERISTICKÉ PŘÍČNÉ ŘEZY – VĚTEV "D"

1: 100

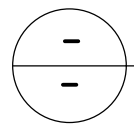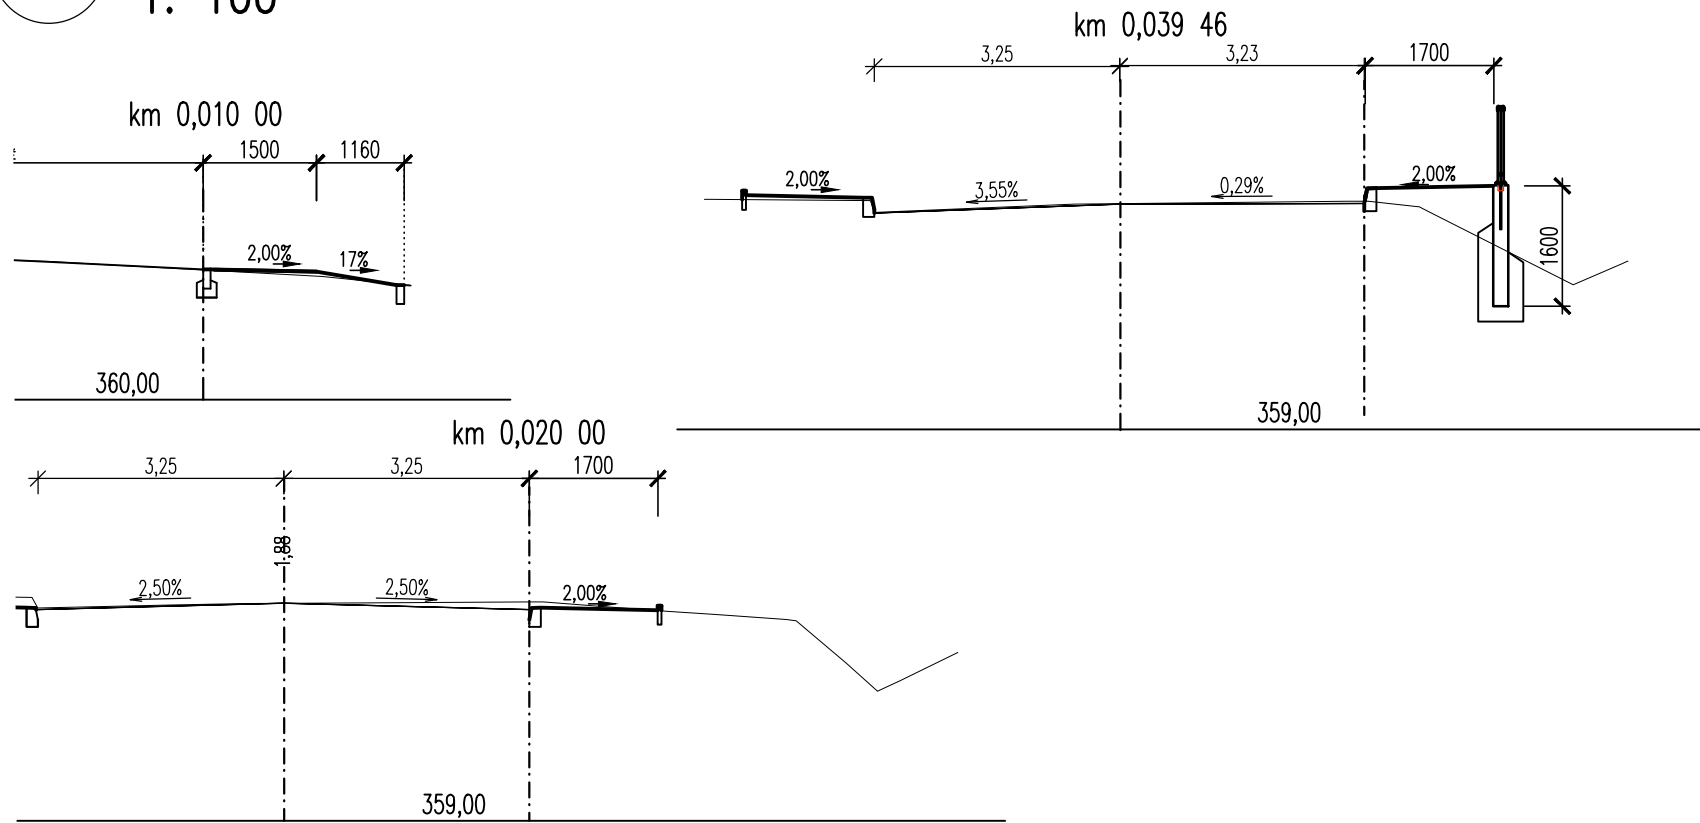

CHARAKTERISTICKÉ PŘÍČNÉ ŘEZY – VĚTEV "B"


1: 100

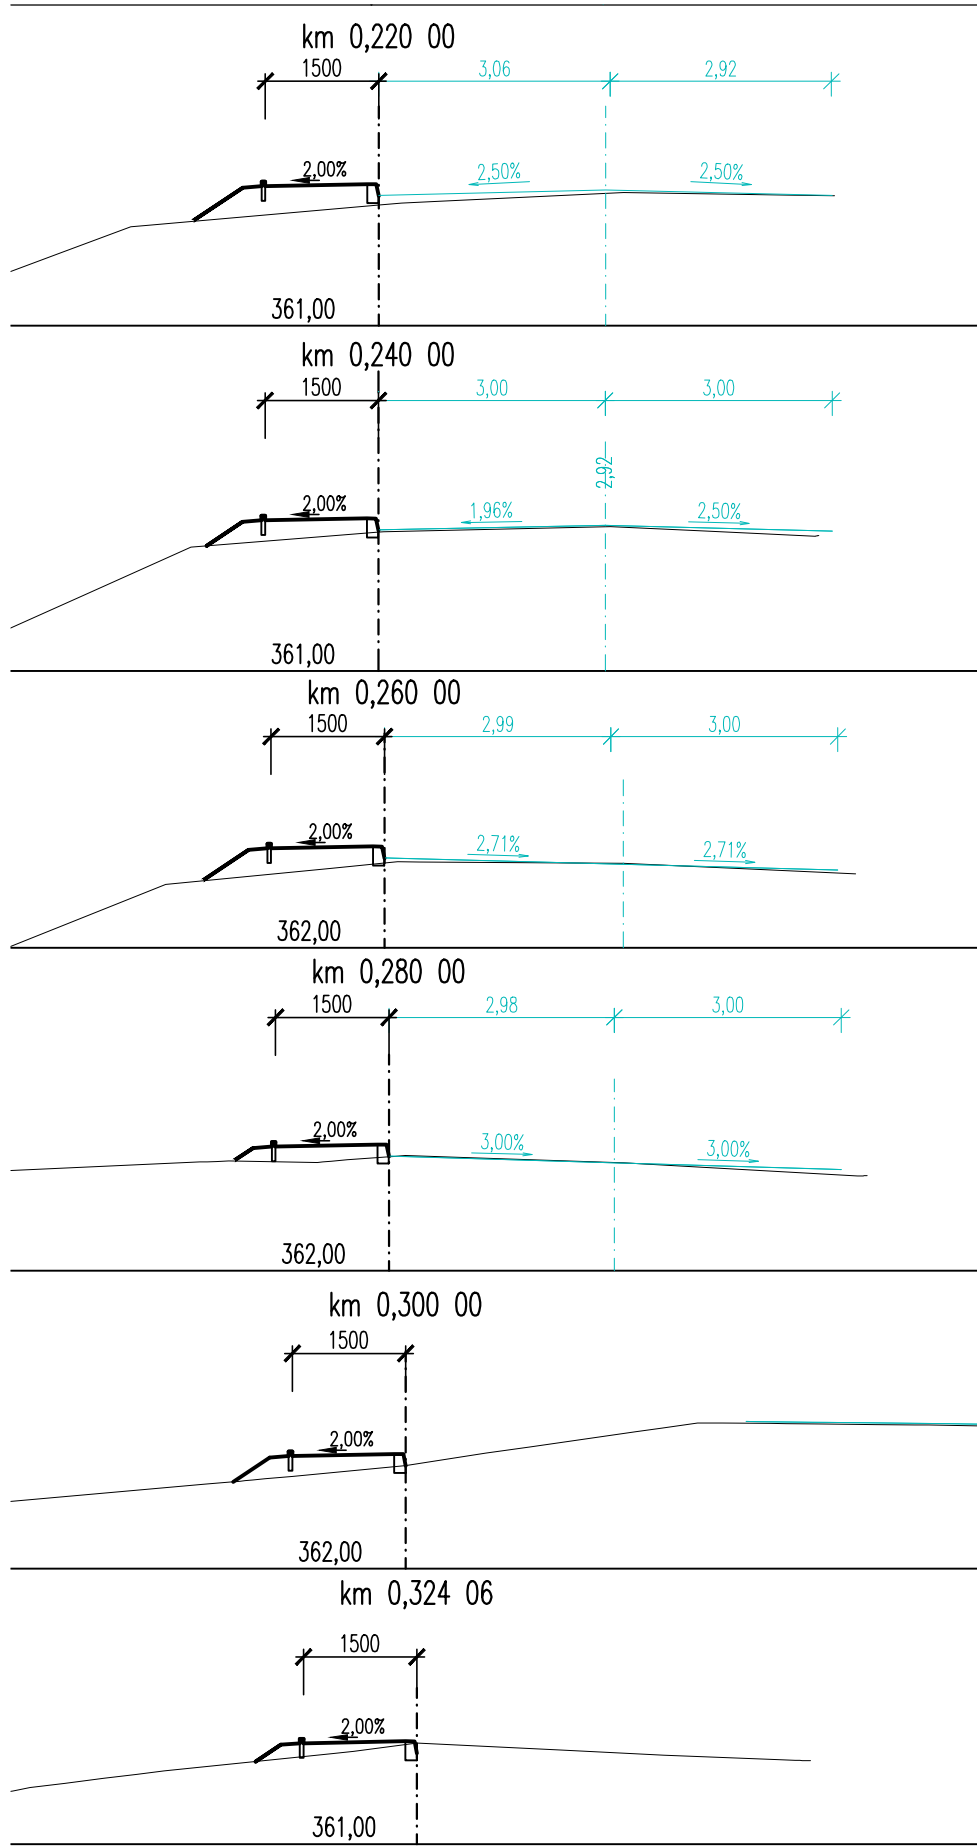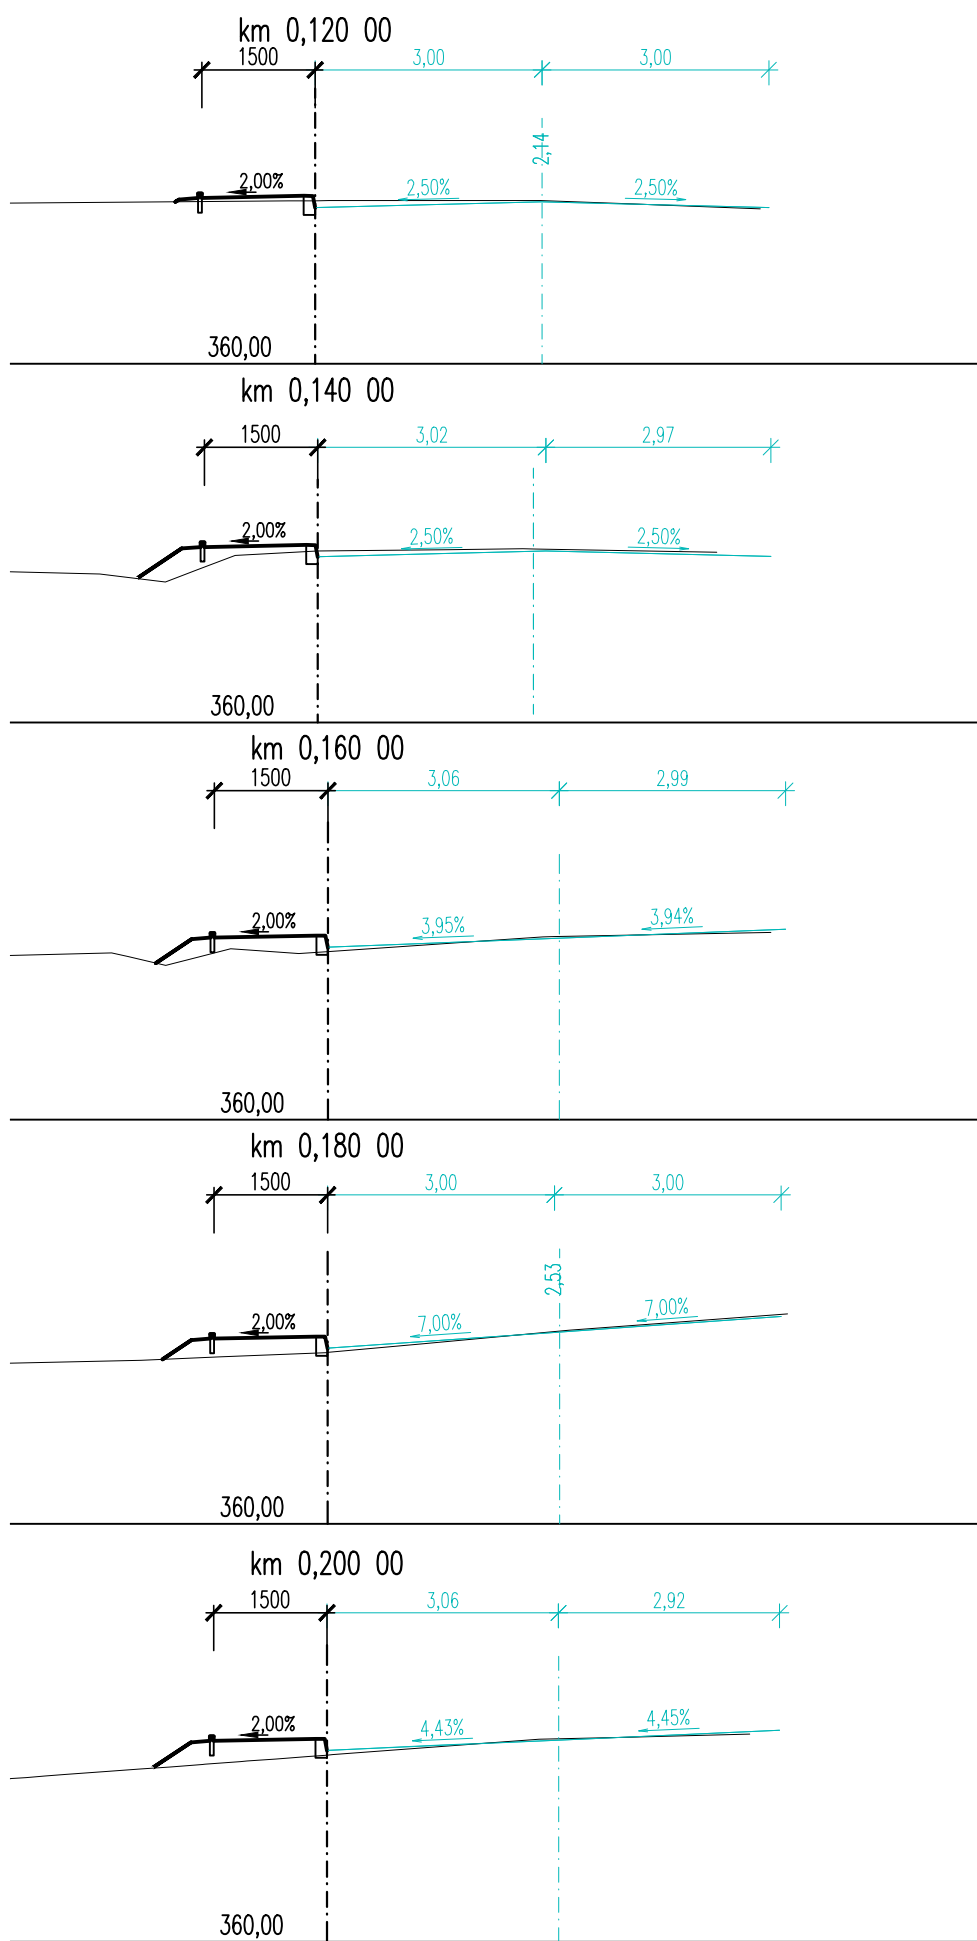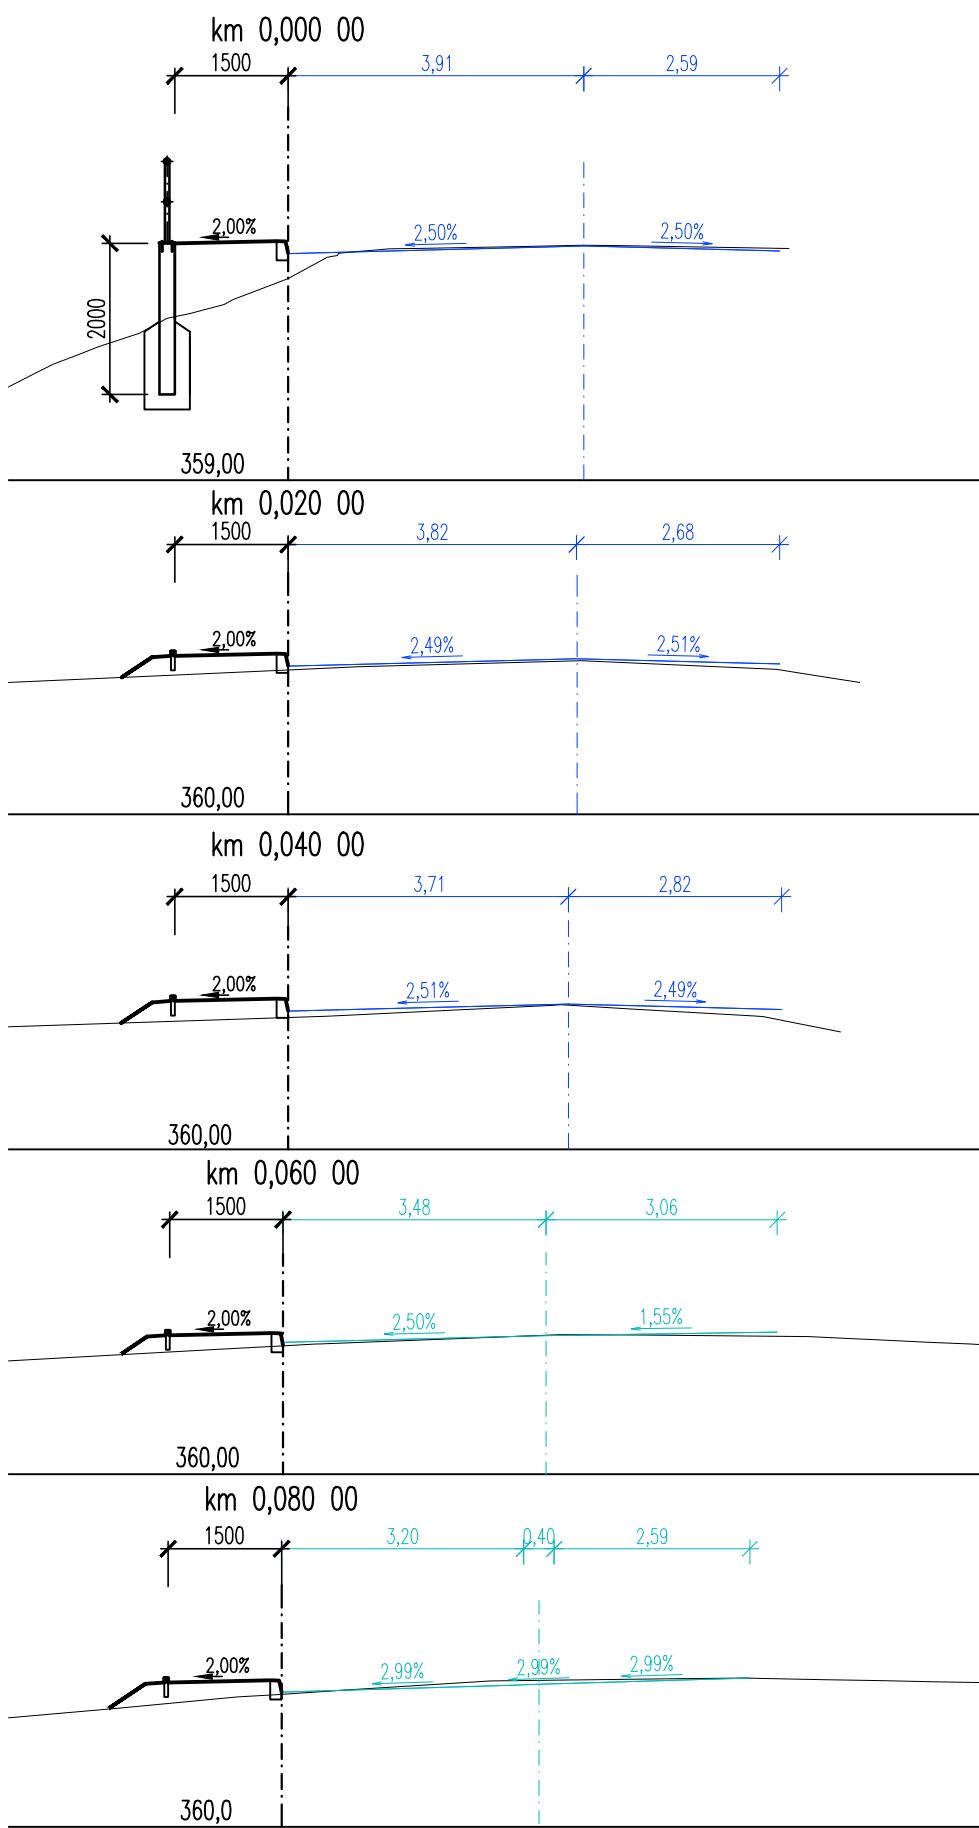

SOUVISEJÍCÍ AKCE "MODERNIZACE SILNICE II/360"
SOUVISEJÍCÍ AKCE "MODERNIZACE MOSTU ev.č. 360-016 Němčice" a MODERNIZACE MOSTU ev.č. 360-017 Němčice"

MĚŘÍTKO:

1:100

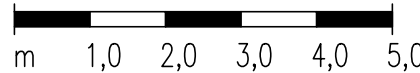

D.1.2. SO 134
DUSP+PDPS

SOUŘADNICOVÝ SYSTÉM: S-JTSK		VÝŠKOVÝ SYSTÉM: BpV	
KRESLIL:	MILOŠ BEDNÁŘ, DIS.		
ZPRACOVAL:	MILOŠ BEDNÁŘ, DIS.		
TECHNICKÁ KONTROLA:	ING. JAN BURSA		
ZODPOVĚDNÝ PROJEKTANT:	ING. JAN BURSA		
HLAVNÍ PROJEKTANT:	MILOŠ BEDNÁŘ, DIS.	OBEC: NĚMČICE	
KRAJ: PARDUBICKÝ	OKRES: SVITAVY	OBEC: NĚMČICE	
INVESTOR: Obec Němčice, Němčice 107, 561 18 Němčice		STUPEŇ:	DUSP+PDPS
AKCE:		ZAK.ČÍSLO:	2271-20-3
CHODNÍK PODÉL SILNICE II/360 A III/36018		ARCHIVNÍ ČÍSLO:	2271
		DATUM:	03/2021
		FORMÁT:	A4
		MĚŘÍTKO:	1:100
OBJEKT: D.1.2. SO 134 – CHODNÍKY		ČÍSLO SOUPRAVY:	ČÍSLO PŘÍLOHY:
OBSAH:		CHARAKTERISTICKÉ PŘÍČNÉ ŘEZY	
		D.1.2.5.	