



A  
-  
VZOROVÝ PŘÍČNÝ ŘEZ "A"  
1:50

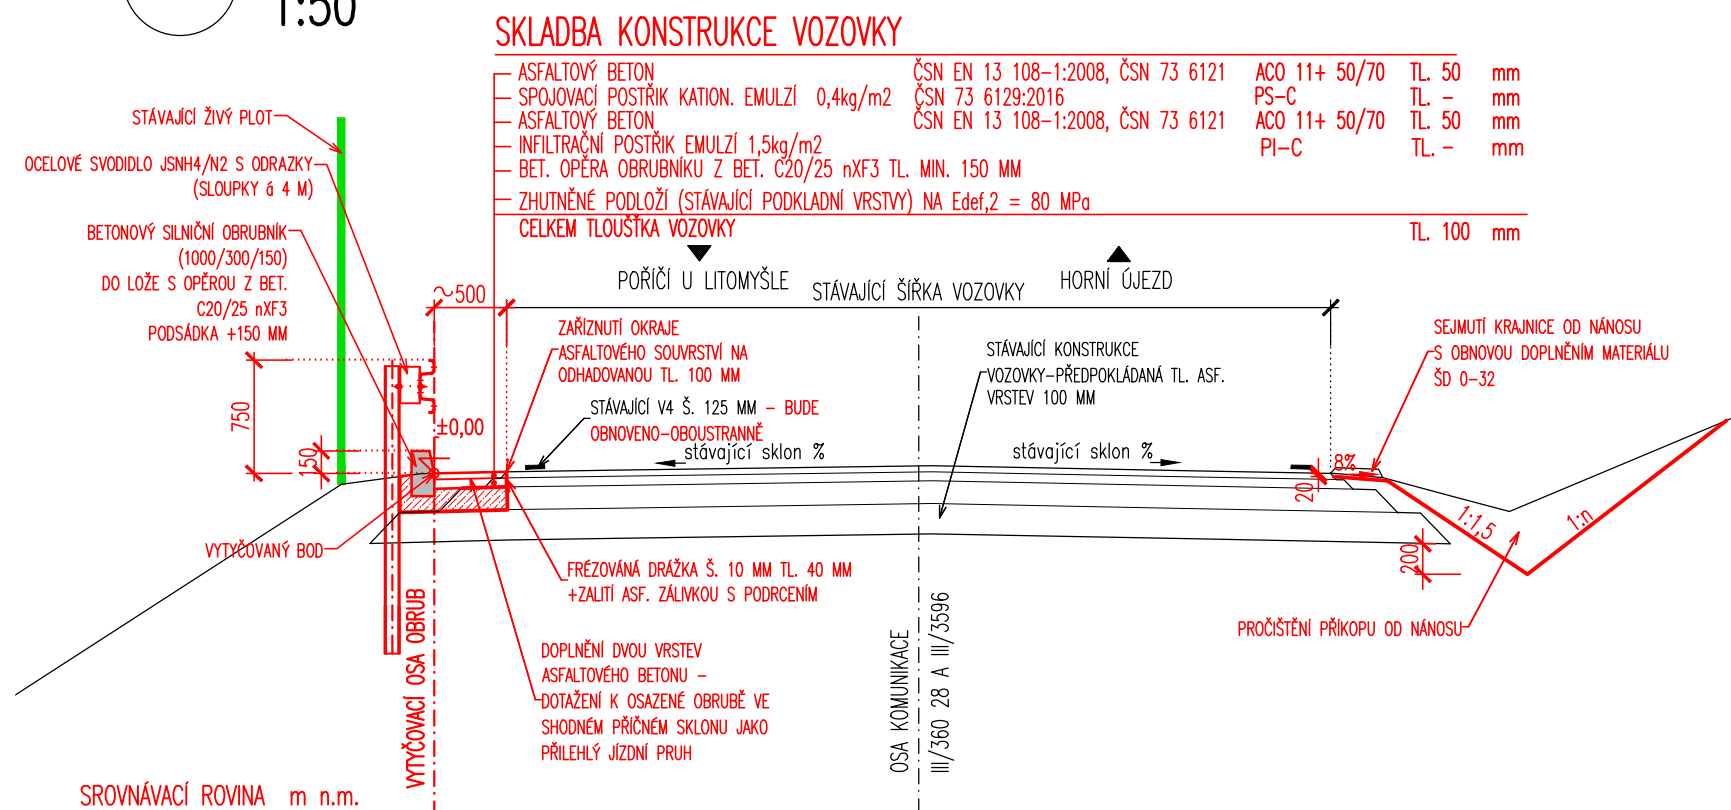


B  
-  
VZOROVÝ PŘÍČNÝ ŘEZ "B"  
1:50

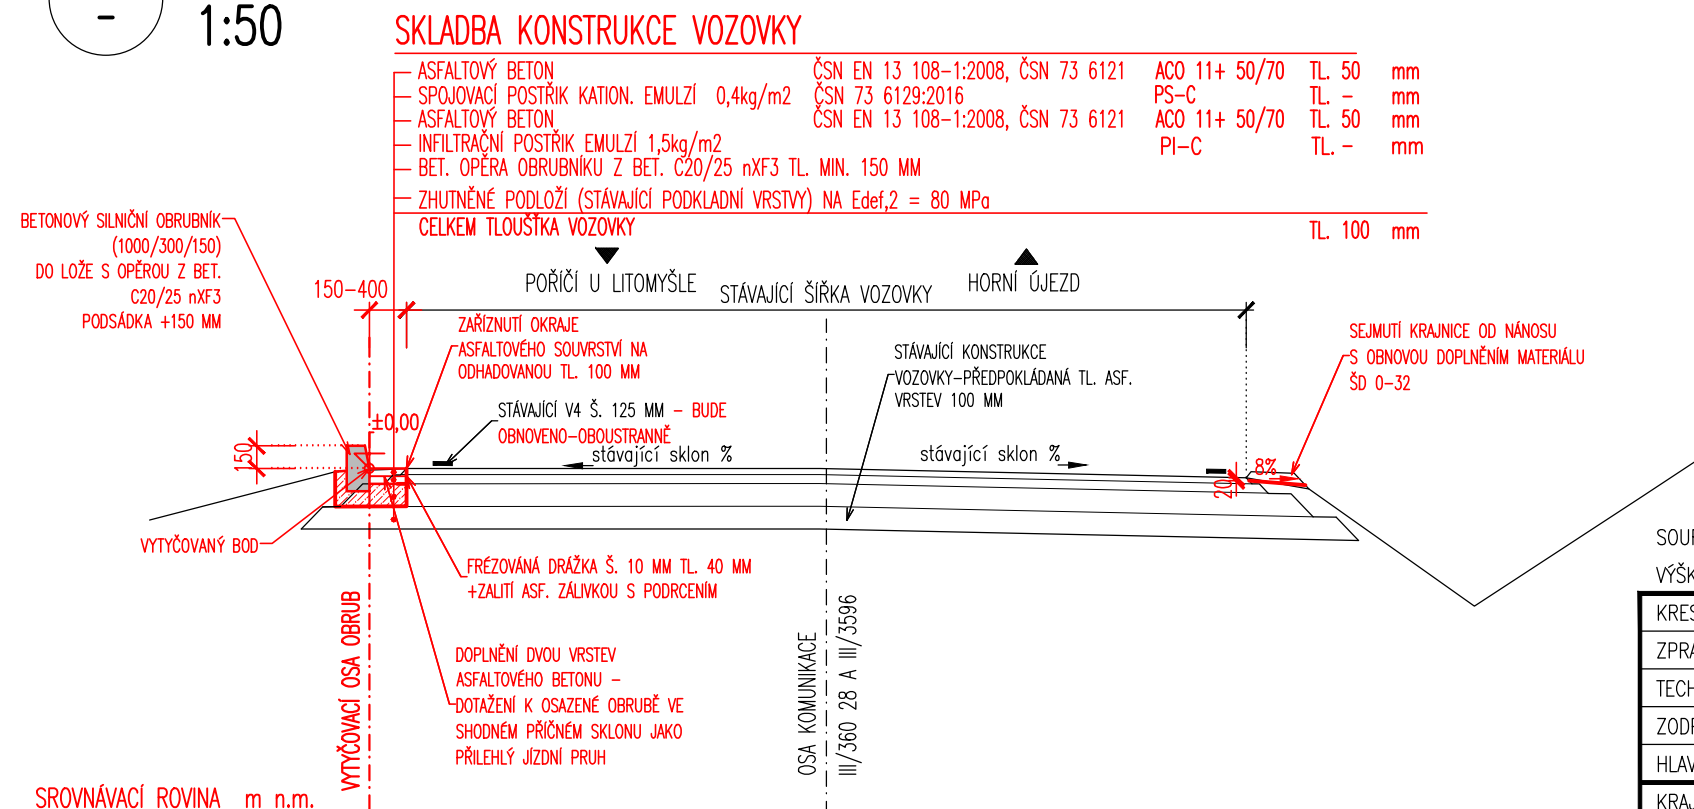

MĚŘÍTKO:

1:50

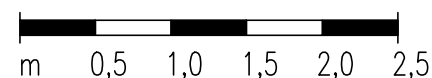

D.1.  
DOS+PDPS

SOUŘADNICOVÝ SYSTÉM: S-JTSK  
VÝŠKOVÝ SYSTÉM: BpV

KRESLIL:	MILOŠ BEDNÁŘ, DiS.		<b>MDS</b> PROJEKT FÖRSTEROVA Č.P. 175, 566 01 VYSOKÉ MÝTO EMAIL: MDS@MDSPROJEKT.CZ	
ZPRACOVAL:	MILOŠ BEDNÁŘ, DiS.			
TECHNICKÁ KONTROLA:	ING. JAN BURSA			
ZODPOVĚDNÝ PROJEKTANT:	ING. JAN BURSA			
HLAVNÍ PROJEKTANT:	MILOŠ BEDNÁŘ, DiS.			
KRAJ: PARDUBICKÝ	OKRES: SVITAVY	OBEK: HORNÍ ÚJEZD	STUPEŇ:	DOS+PDPS
INVESTOR: Pardubický kraj, Správa a údržba silnic Pardubického kraje, Doubravice 98, 533 53 Pardubice			ZAK.ČÍSLO:	2550-21-3
AKCE:			ARCHIVNÍ ČÍSLO:	2550
Odvodnění silnice III/36028 – Horní Újezd			DATUM:	09/2021
			FORMÁT:	2xA4
OBJEKT: D.1.1. SO 301 – ODVODNĚNÍ KOMUNIKACE			MĚŘÍTKO:	1:50
OBSAH:			ČÍSLO SOUPRAVY:	ČÍSLO PŘÍLOHY: D.1.1.3.
VZOROVÉ PŘÍČNÉ ŘEZY				