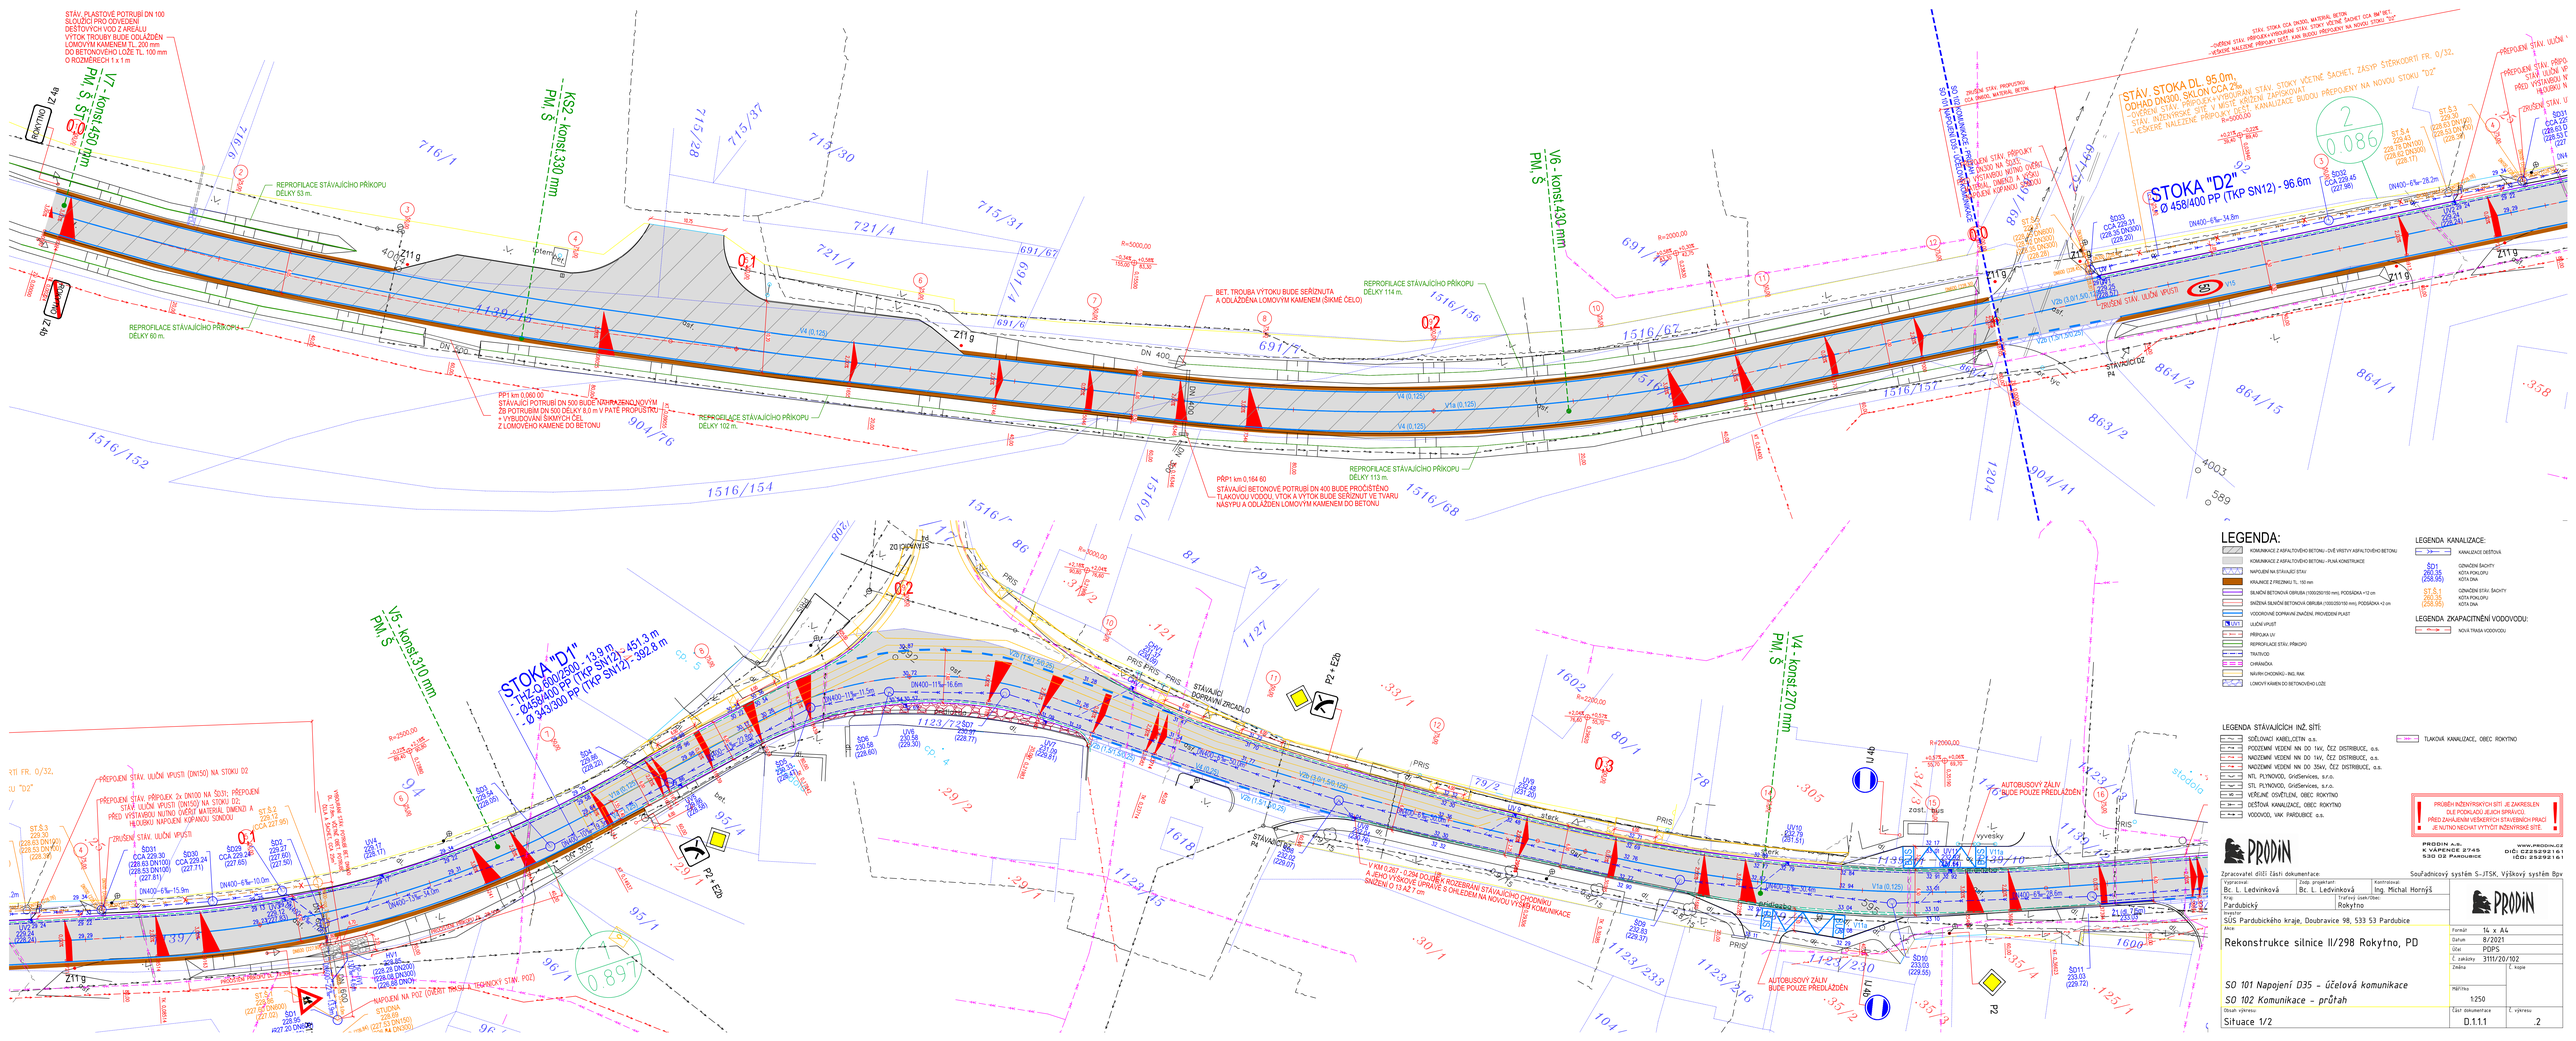
V7 - konst.450 mm
PM, S
K52 - konst.330 mm
PM, S
V6 - konst.430 mm
PM, S
V5 - konst.310 mm
PM, S
V4 - konst.270 mm
PM, S
STOKA "D1"
- HZ.Q 600/2500 - 13.9 m
- 0458/400 PP (TKP SN12) - 451.3 m
- Ø 343/300 PP (TKP SN12) - 382.6 m
STOKA "D2"
- Ø 458/400 PP (TKP SN12) - 96.6m
STÁV. STOKA DL. 95.0m,
ODHAD DN300, SKLON CCA 2%
- OVĚŘENÍ STÁV. PŘÍPOJEK V VRSOVÁNÍ, STÁV. STOKY VČETNĚ ŠACHET, ZÁSYP ŠTĚRKODRTI FR. 0/32,
- OVĚŘENÍ STÁV. INŽENÝRSKÉ SÍTĚ V MÍSTĚ KŘÍŽENÍ S KANALIZACE. BUDOU PŘEPOJENY NA NOVOU STOKU "D2"
- VEŠKERÉ NALEZENÉ PŘÍPOJKY ŘEŠIT S PROJEKTANTEM
STÁV. PLASTOVÉ POTRUBÍ DN 100 SLOUŽÍCÍ PRO ODVEDENÍ DEŠŤOVÝCH VOD Z AREÁLU
VÝTOK TROUBY BUDE ODLÁŽDĚN LOMOVÝM KAMENEM TL. 200 mm DO BETONOVÉHO LOŽE TL. 100 mm O ROZMĚRECH 1 x 1 m
REPROFILACE STÁVAJÍCÍHO PŘÍKOPU DÉLKY 53 m.
REPROFILACE STÁVAJÍCÍHO PŘÍKOPU DÉLKY 60 m.
PŘÍP. km 0,060.00
STÁVAJÍCÍ POTRUBÍ DN 500 BUDE VYMRAŽENO/VYMYTO
ZÁ POTRUBÍM DN 500 DÉLKY 8,0 m V PATĚ PROPUSTKU
+ VYBUDOVÁNÍ SMYKOVÝCH ČEL
Z LOMOVÉHO KAMENE DO BETONU
REPROFILACE STÁVAJÍCÍHO PŘÍKOPU DÉLKY 102 m.
BET. TROUBA VÝTOKU BUDE SEŘÍZNUTA
A ODLÁŽDĚNA LOMOVÝM KAMENEM (ŠIKMÉ ČELO)
REPROFILACE STÁVAJÍCÍHO PŘÍKOPU DÉLKY 114 m.
PŘÍP. km 0.164.60
STÁVAJÍCÍ BETONOVÉ POTRUBÍ DN 400 BUDE PROŠTĚPNO
TLAKOVOU VODOU. VTOK A VÝTOK BUDE SEŘÍZNUT VE TVARU
NÁSYPU A ODLÁŽDĚN LOMOVÝM KAMENEM DO BETONU
REPROFILACE STÁVAJÍCÍHO PŘÍKOPU DÉLKY 113 m.
STÁVAJÍCÍ DOPRAVNÍ ZRCADLO
PŘEPOJEN STÁV. ULIČNÍ VPUSTI (DN150) NA STOKU D2
PŘEPOJEN STÁV. PŘÍPOJEK 2x DN100 NA ŠACHTU; PŘEPOJENÍ
STÁV. ULIČNÍ VPUSTI (DN150) NA STOKU D2.
PŘED VYSTAVENÍM NUTNO ODEBRAT MATERIÁL OMEZUJÍCÍ A
HROZÍCÍ NAPOJENÍ KOPANOU SONDOU
ZRUŠENÍ STÁV. ULIČNÍ VPUSTI
NAPOJENÍ NA POZ (ODEBRAT PŘÍKOP A TECHNICKÝ STÁV. POZ)
V.K.M I.267 - 0,294 DOJDE K ROZEBRÁNÍ STÁVAJÍCÍHO ZÁVODNÍKU
A JEHO VYSOKÉ ÚPRAVĚ S OHLEDEM NA NOVOU VÝŠKU KOMUNIKACE
SNÍŽENÍ O 13.42 m
AUTOBUSOVÝ ZÁLIV
BUDE POUZE PŘEDLÁŽDĚN
AUTOBUSOVÝ ZÁLIV
BUDE POUZE PŘEDLÁŽDĚN
PROSTŘEDÍ
LEGENDA:
KOMUNIKACE Z ASFALTOVÉHO BETONU - DVĚ VRSTVY ASFALTOVÉHO BETONU
KOMUNIKACE Z ASFALTOVÉHO BETONU - PLNÁ KONSTRUKCE
NAPOJENÍ NA STÁVAJÍCÍ STAV
KRAJNICE Z PŘEDNÍKU TL. 150 mm
SILNIČNÍ BETONOVÁ OBRUBA (100/20/150 mm), PODSÁDKA +12 cm
SNÍŽENÁ SILNIČNÍ BETONOVÁ OBRUBA (100/20/150 mm), PODSÁDKA +2 cm
VODOROVNÉ DOPRAVNÍ ZNAČENÍ, PROVEDENÍ PLAST
ULIČNÍ VPUSŤ
PŘÍPOJKA UV
REPROFILACE STÁV. PŘÍKOPU
TRATNÍ/Ú
CHRÁNIČKA
NÁVRH CHODNÍKU - ING. KMK
LOMOVÝ KÁMEN DO BETONOVÉHO LOŽE
LEGENDA KANALIZACE:
KANALIZACE DEŠŤOVÁ
ODKAZ NA VÝKRES ŠACHTY
KÓTA POKLOPU
KÓTA DNA
ODKAZ NA VÝKRES ŠACHTY
KÓTA POKLOPU
KÓTA DNA
LEGENDA ZKAPACITNĚNÍ VODOVODU:
NOVÁ PRŮSA VODOVODU
LEGENDA STÁVAJÍCÍCH INŽ. SÍTÍ:
SDĚLOVACÍ KABEL/ZETIN o.s.
POZEMNÍ VEDENÍ NN DO 1kV, ČEZ DISTRIBUCE, a.s.
NADZEMNÍ VEDENÍ NN DO 1kV, ČEZ DISTRIBUCE, a.s.
NADZEMNÍ VEDENÍ NN DO 35kV, ČEZ DISTRIBUCE, a.s.
NTL PLYNOVOD, GridServices, s.r.o.
STL PLYNOVOD, GridServices, s.r.o.
VEŘEJNÉ OSVĚTLENÍ, OBEC ROKYTNO
DEŠŤOVÁ KANALIZACE, OBEC ROKYTNO
VODOVOD, VAK PARDUBICE a.s.
TLAKOVÁ KANALIZACE, OBEC ROKYTNO
PRŮBĚH INŽENÝRSKÝCH SÍTÍ JE ZAKRESLEN
ČÁSTEČNĚ POUZE DLE PODKLADŮ JEJICH SPRÁVCŮ
PŘED ZAHÁJENÍM VEŠKERÝCH STAVEBNÍCH PRACÍ
JE NUTNO NECHAT VYTYČIT INŽENÝRSKÉ SÍTĚ.
PRODIN A.S.
K VÁPENCE 2745
530 02 PARDUBICE
www.prodin.cz
DIČ: CZ25292161
IČO: 25292161
Zpracovatel dílčí části dokumentace:
Soudržnostní systém S-JTSK, Výškový systém Bpv
Vypracoval: Bc. L. Ledvinková
Zodp. projektant: Bc. L. Ledvinková
Kontroloval: Ing. Michal Hornýš
Kraj: Pardubický
Trvalý zem./Obec: Rokytno
Investor: SÚS Pardubického kraje, Doubravice 98, 533 53 Pardubice
Akce: Rekonstrukce silnice II/298 Rokytno, PD
SO 101 Napojení D35 - účelová komunikace
SO 102 Komunikace - průtah
Obsah výkresu: Situace 1/2
Formát: 14 x A4
Datum: 8/2021
Úloz: PDPS
Č. zakázky: 3111/20/102
Změna: Č. kopie
Měřítko: 1:250
Část dokumentace: D.1.1.1
Č. výkresu: .2