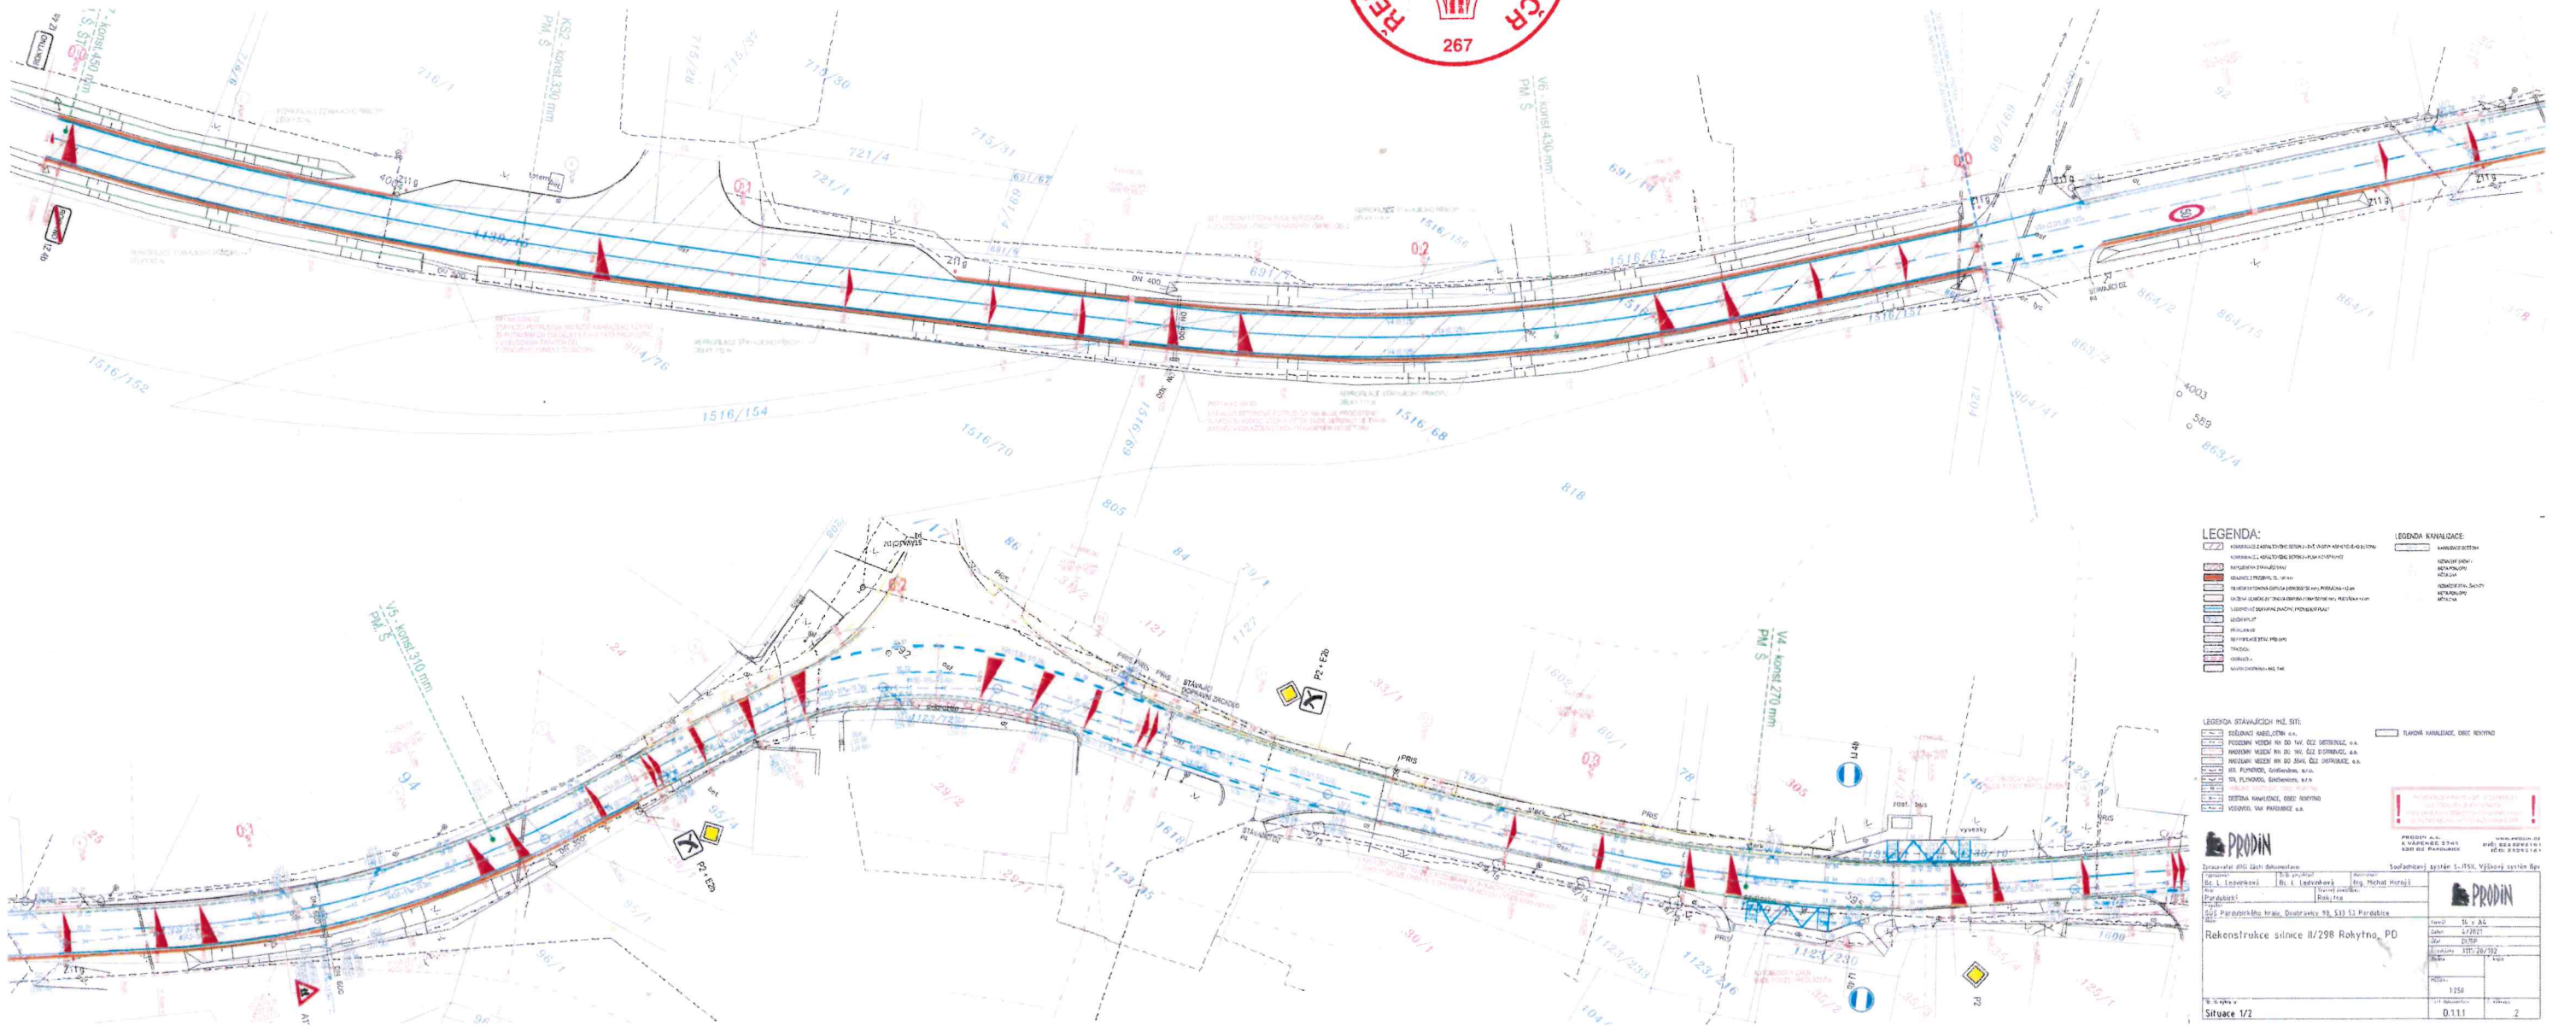


SOUDKASÍK Stanislav Král DiS.

Ředitelství silnic a dálnic ČR, IČ 65993390
Hlaváčova 902, 530 02 Pardubice

[illegible]